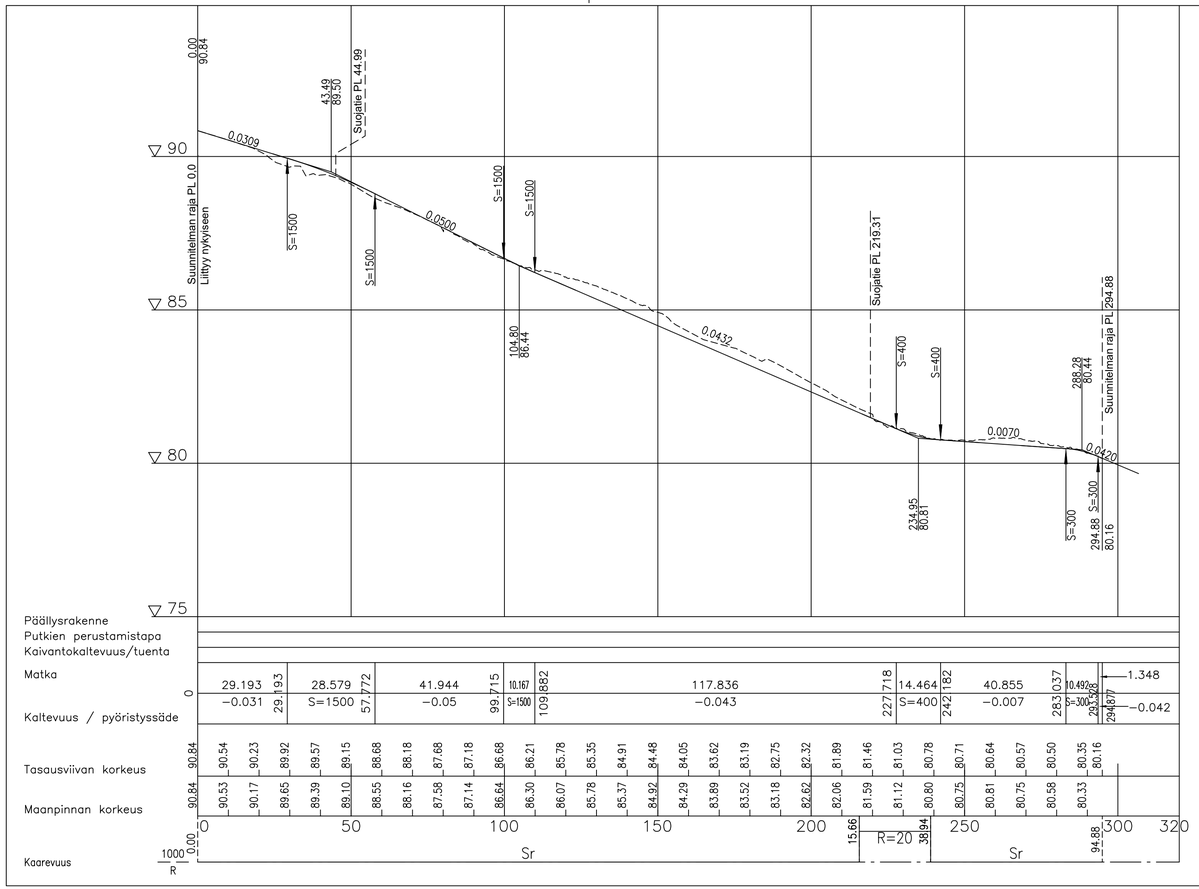

TYYPPIPOIKKILEIKKAUS

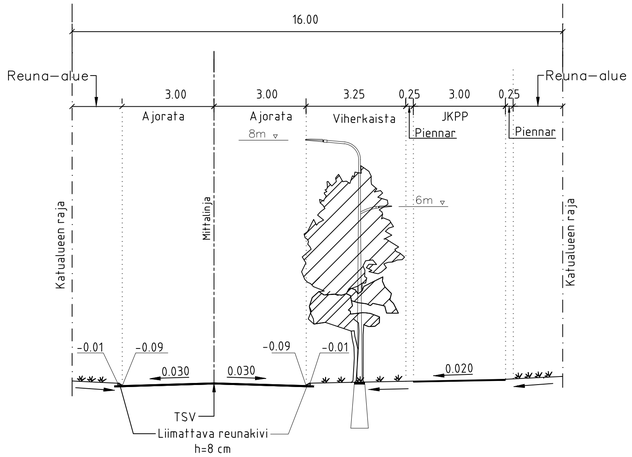

Merkki	Muutos	Pv	Suunn.	Tark.

Piir.nimi: RAKOVALKEANKATU, PITUUS-JA TYYPPIPOIKKILEILLAUS

Piir.nro: 111353-2

Piir.laji: KATUSUUNNITELMA

Säilytys

Piir.sisältö: PITUUSLEIKKAUS, TYYPPIPOIKKILEIKKAUKSET

Suhde: 1:1000/1:100, 1:100

MIKKELIN KAUPUNKI ASUMISEN JA TOIMINTA-YMPÄRISTÖN PALVELUALUE
KAUPUNKIYMPÄRISTÖ
Maaherrankatu 9-11 50100 Mikkeli puh 015-1941

Laat.pv: 16.06.2025

Hyv.pv

Tark.

Suunn.: JRo

Luov.pv

Hyväks.

Piirt.

Vesilaitos hyv.

KOORDINAATISTO: ETRS-GK27

KORKEUSJÄRJESTELMÄ: N2000

SUUNNITTELIJA	James Roney	PAPERIKOKO
TARKASTAJA		MITTAKAAVA 1:1000/1:100 1:100
PROJEKTIPÄÄLLIKKÖ	Minna Turja-Mäkinen	