


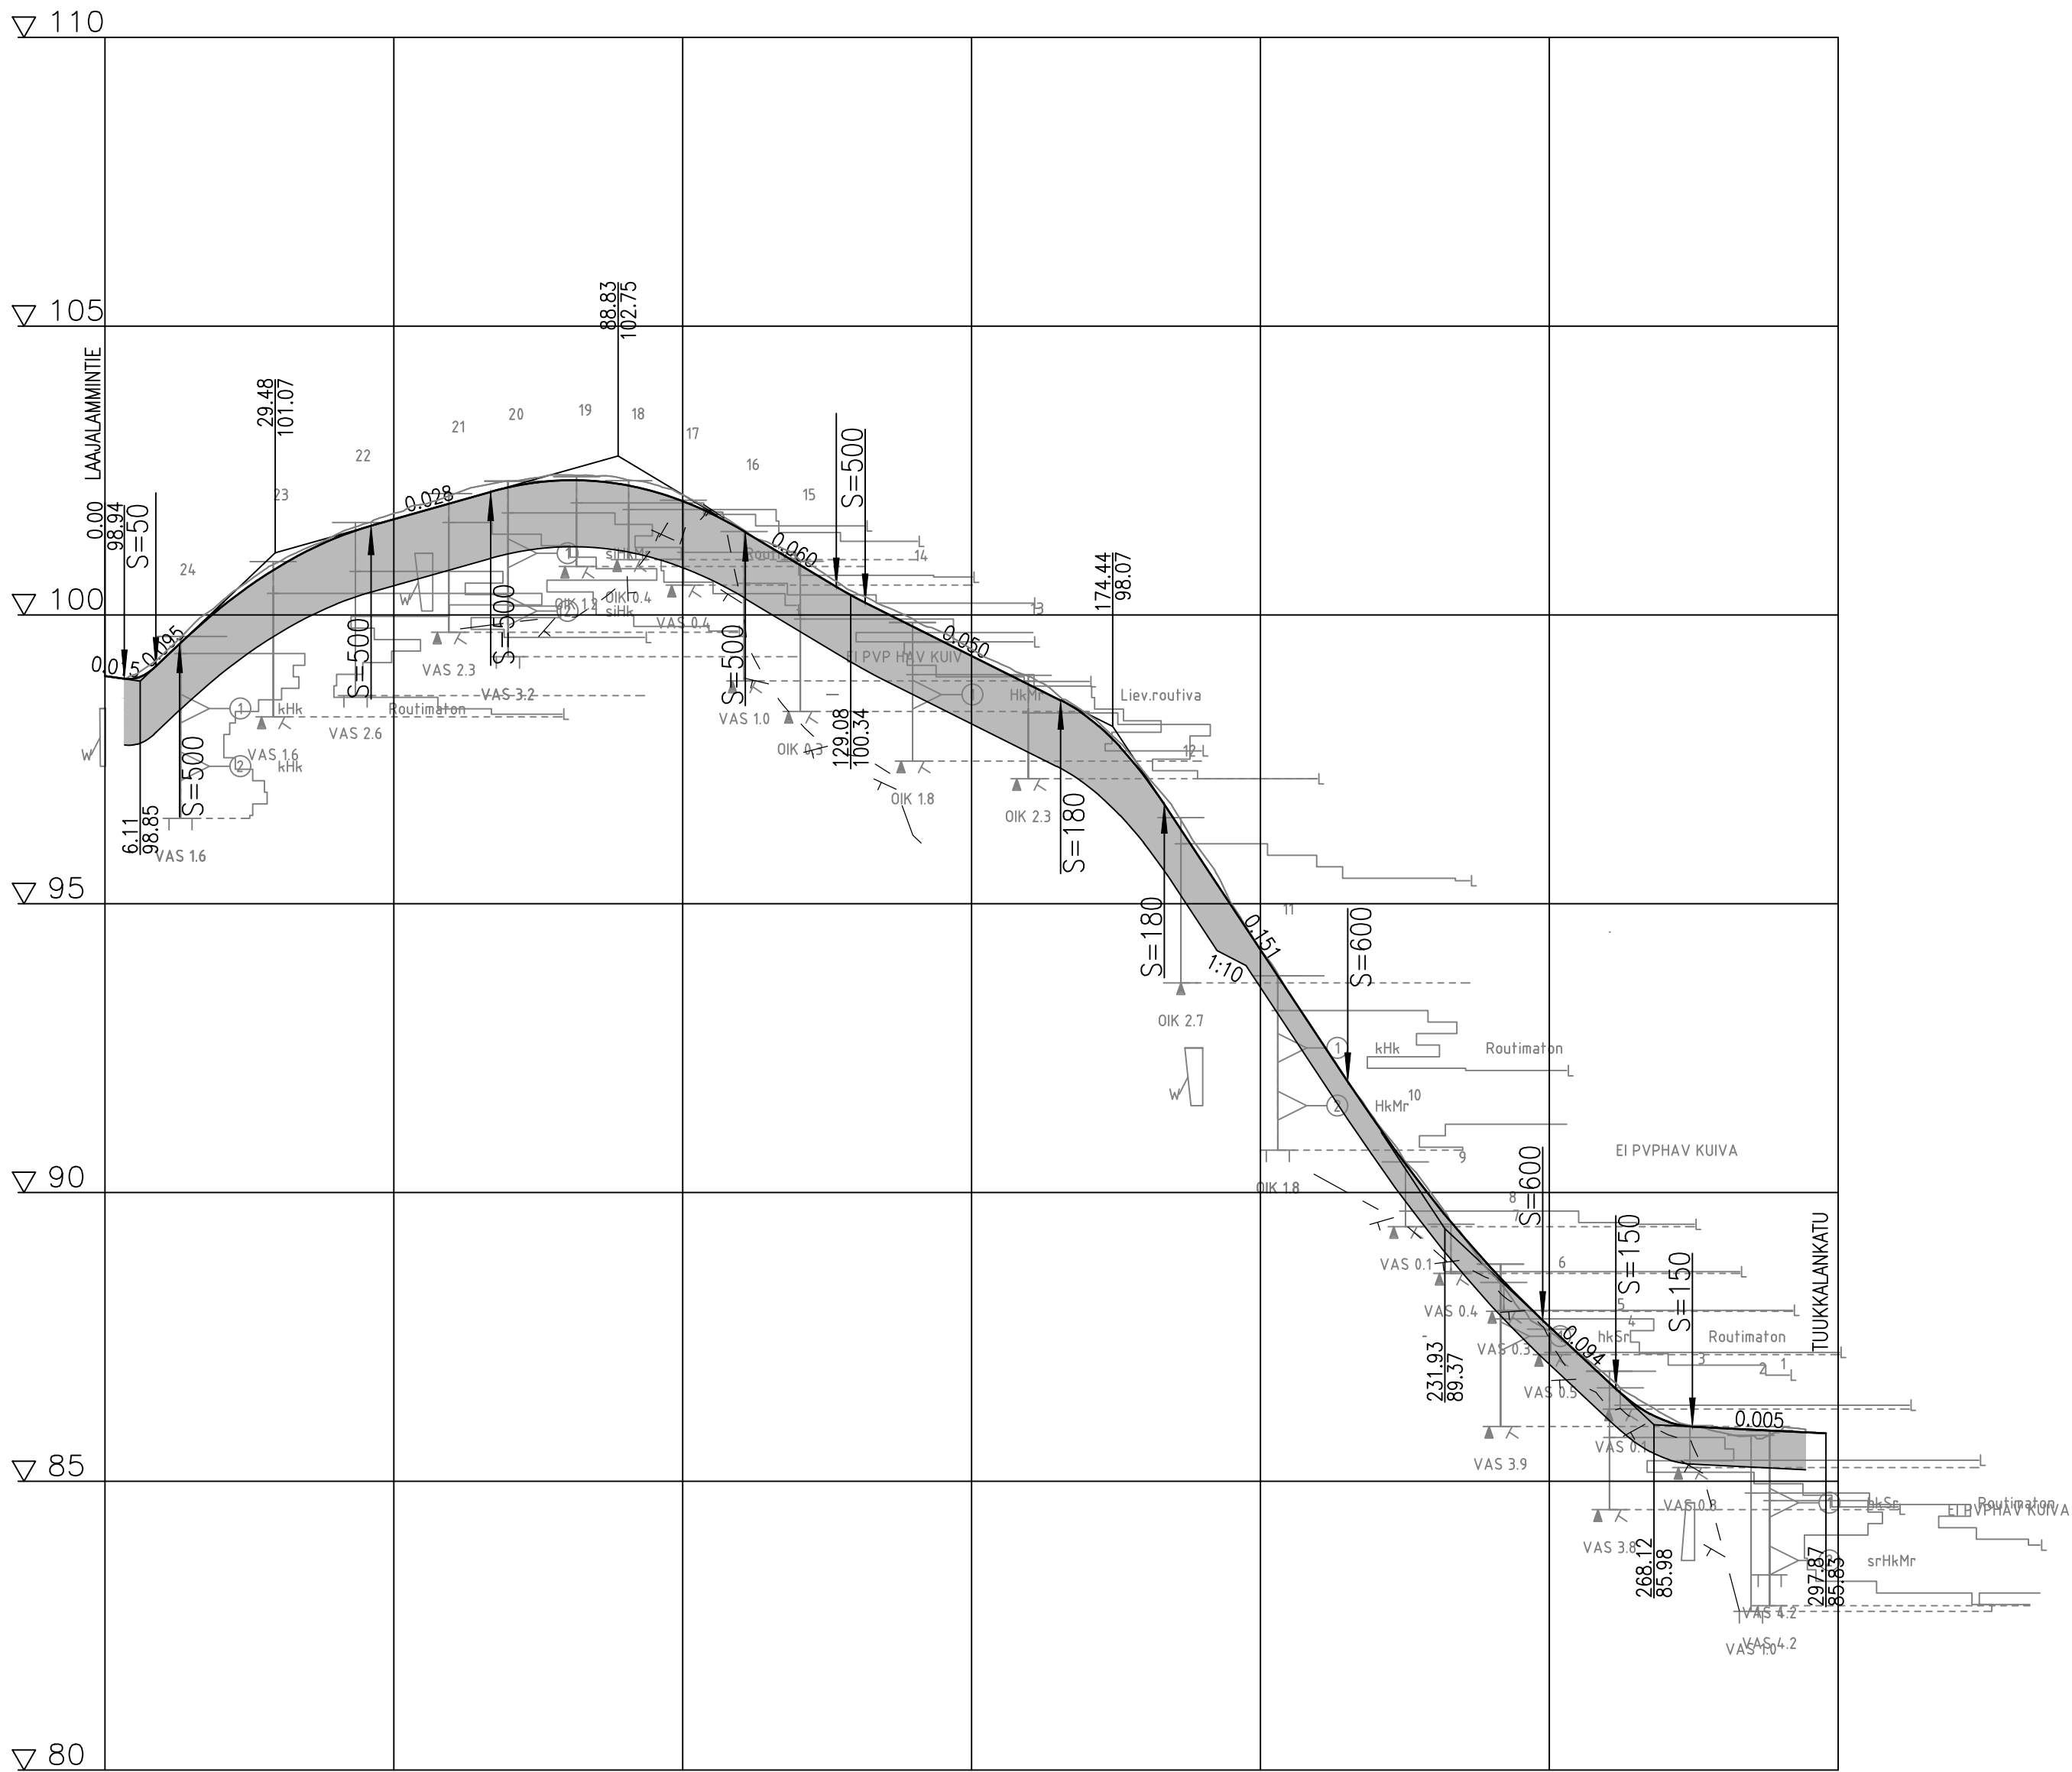

Jätevesiviemäri, sisäpohjan korkeus

Putken mitat ja laatu

Paalu, kaivoväli ja kaltevuus

Sadevesiviemäri, sisäpohjan korkeus

Putken mitat ja laatu

Paalu, kaivoväli ja kaltevuus

Vesijohto, laen korkeus

Putken mitat ja laatu

Paalu

Jätevesiviemäri nykyinen, sisäpohjan korkeus

Putken mitat ja laatu

Paalu, kaivoväli ja kaltevuus

Vesijohto nykyinen, laen korkeus





Putken mitat ja laatu

Paalu

Päällysrakenne

Putkien perustamistapa

Kaivantokaltevuus/tuenta

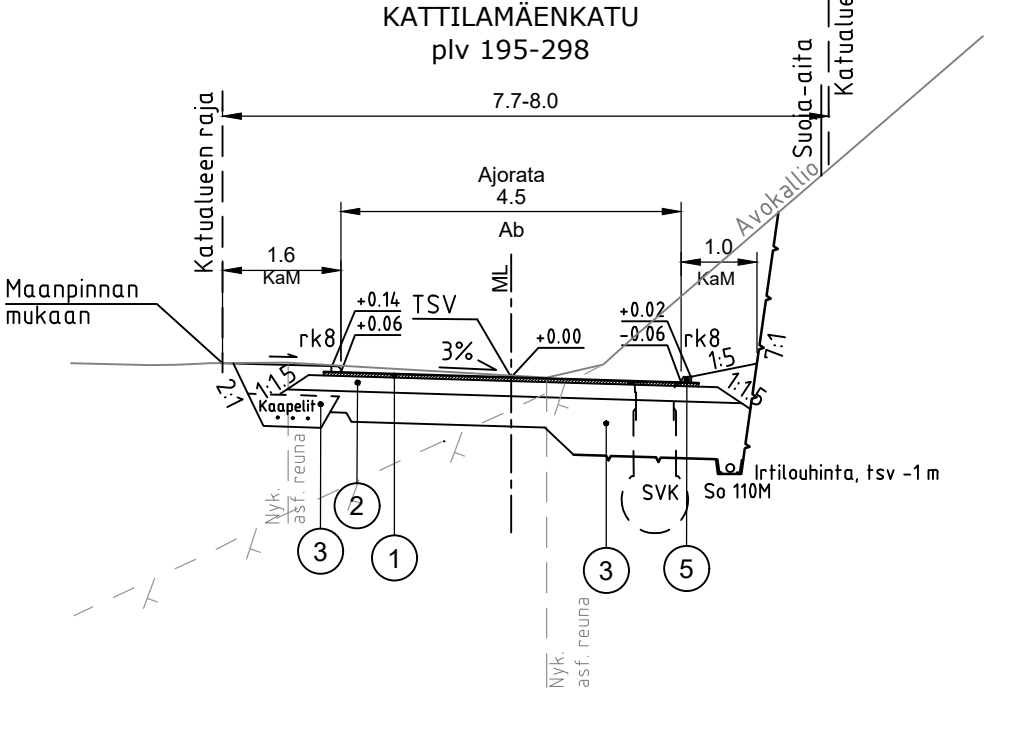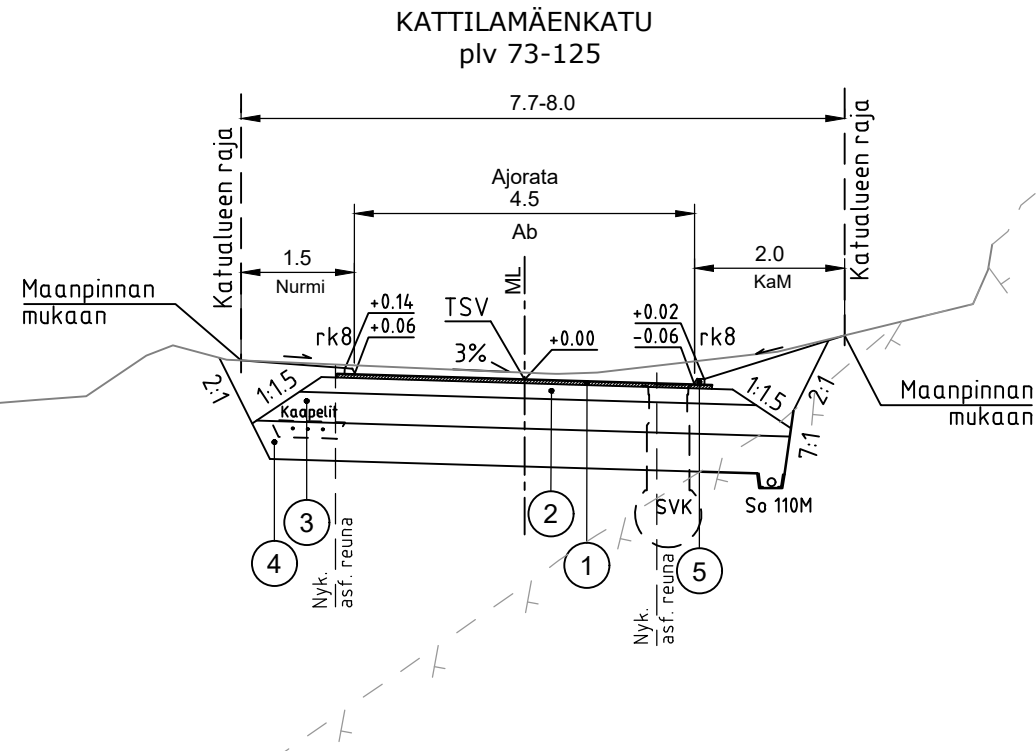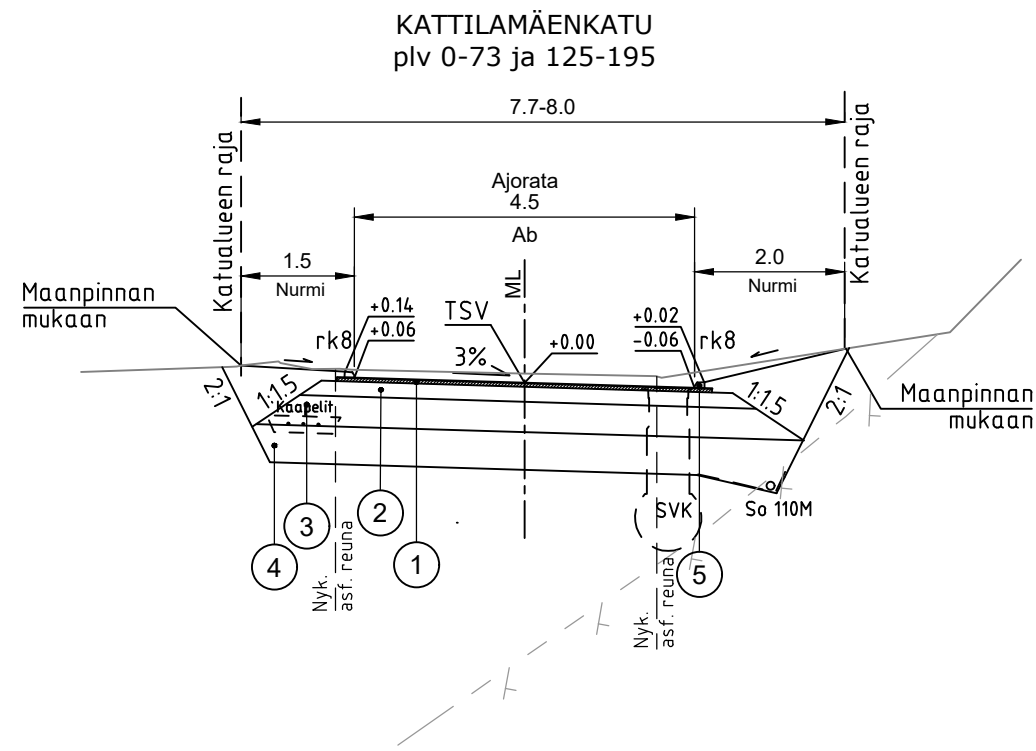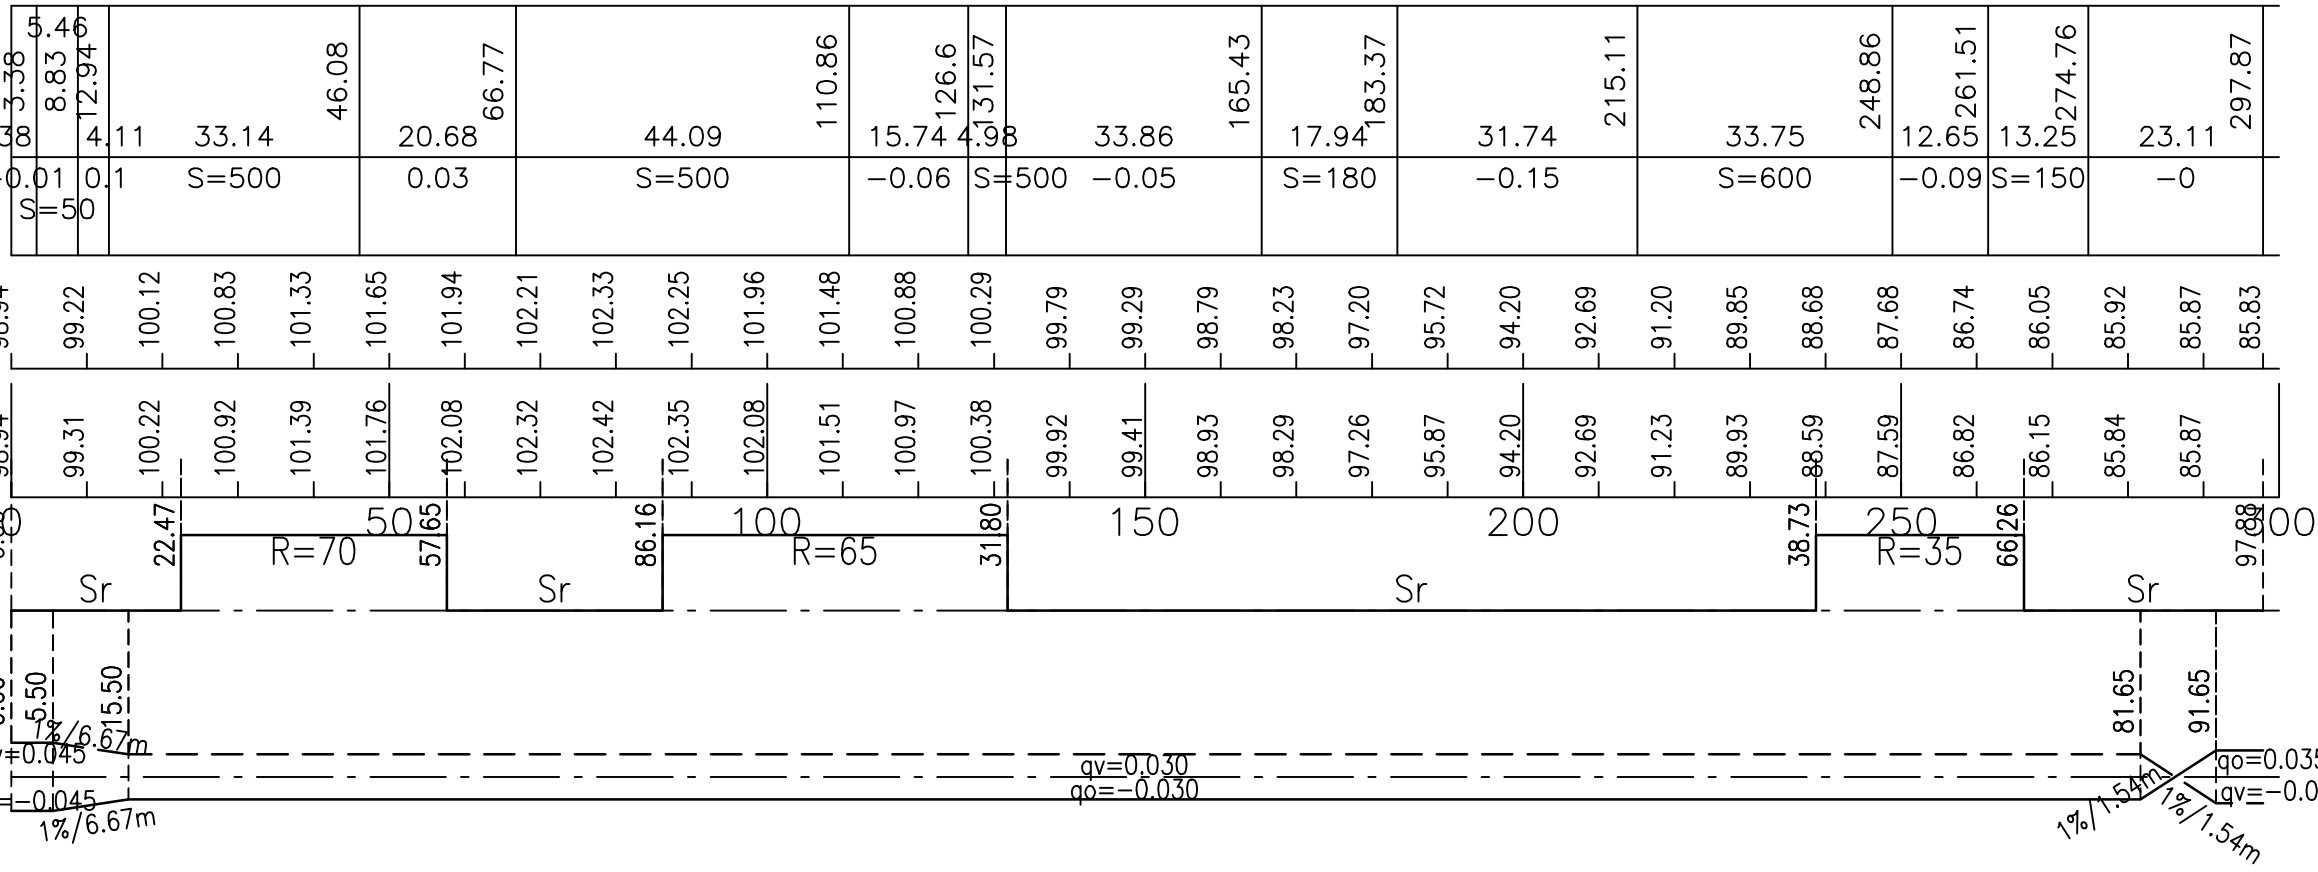

MATERIAALITAUUKKO KATU

Paällysrakenteen osat	Kerrosvahvuudet		
	5D	5F	5A
1a Kulutusk: Ab 16/120	5	5	5
2 Kantava kerros KaM 0/56	20	20	20
3 Jakava kerros KaM 0/90	40	40	-
4 Suodatinkerros Hk	-	50	-
Yhteensä cm	65	115	25

5 Liimattava betonireunatuki (näkyvä osa 8 cm)

Merkki	Muutos		Pv	Suunn.	Tark.
Piir.nimi	KATTILAMÄENKATU			Piir.nro	111362-6
Piir.laji	KATUSUUNNITELMA			Säilytys	
Piir.sisältö	PITUUSLEIKKAUS TYYPPIPOIKKILEIKKAUKSET			Suhde	1:1000/1:100 1:100
MIKKELIN KAUPUNKI ASUMISEN JA TOIMINTA- YMPÄRISTÖN PALVELUALUE KAUPUNKIYMPÄRISTÖ Maaherrankatu 9-11 50100 Mikkeli puh 015-1941				Laat.pv	2.2.2026
Tark.	Suunn.			Luov.pv	
Hyväks.	Piir.			Vesilaitos hyv.	

RAMBOLL

Ramboll
Jämsänkatu 33
50130 Mikkeli
puh. 040 861 9314

Suunn. ala

Työno

Piirustusto

Piirustusto

Hyv.

MVal

Suunn.

piir.

Hyv.

pvm