



MATERIAALITAUUKKO KATU + JKpp -TIET

Päällysrakenteen osat	Kerrosvahvuudet	
	4E	6E
1a Kulutus. Ab22/100	4	-
1b Kulutus. Ab11/100	-	4
1c Päällyste Ab22/120	5	-
2 Kantava kerros	20	20
3 Jakava kerros	20	25
4 Suodatinkerros	39	20
Yhteensä cm	88	69

- 5 Betonireunakivi h=16 cm (näkyvä osa 10 cm)
- 6 Betoninen sidekivi + asennusala
- 7 Korotus asf.massalla Ab22/150
- 8 Asennusmassa Ab 22/120

MERKINTÖJEN SELITTEET:

- Yhdistetty JK+pp -tie / jalkakäytävä
- Nupukiveys harmaa gran.
- Betonikivi 208*108*60, punamusta
- Nurmetus R4
- Reunakivi harmaa betoni, h=10 cm
- Madallettu reunakivi harmaa bet., h=2/4 cm
- Upotettu reunakivi harmaa bet., h=0 cm
- Valaisinpylväs, teräs
- Nyk. valaisinpylväs
- Sadevesikaivo, ritiläkansi Liitosputki 160 PP SN8
- Havainnepylväs

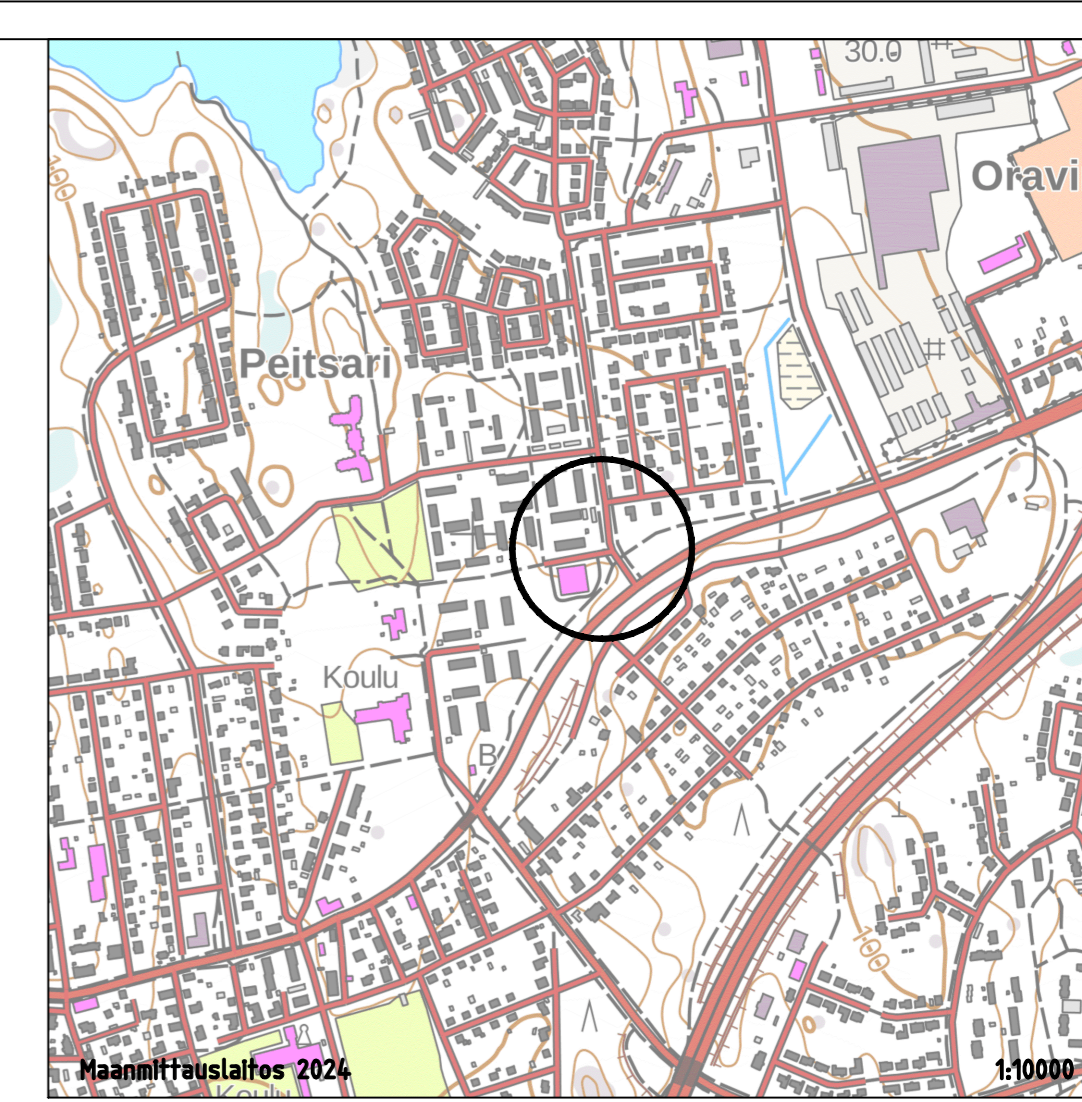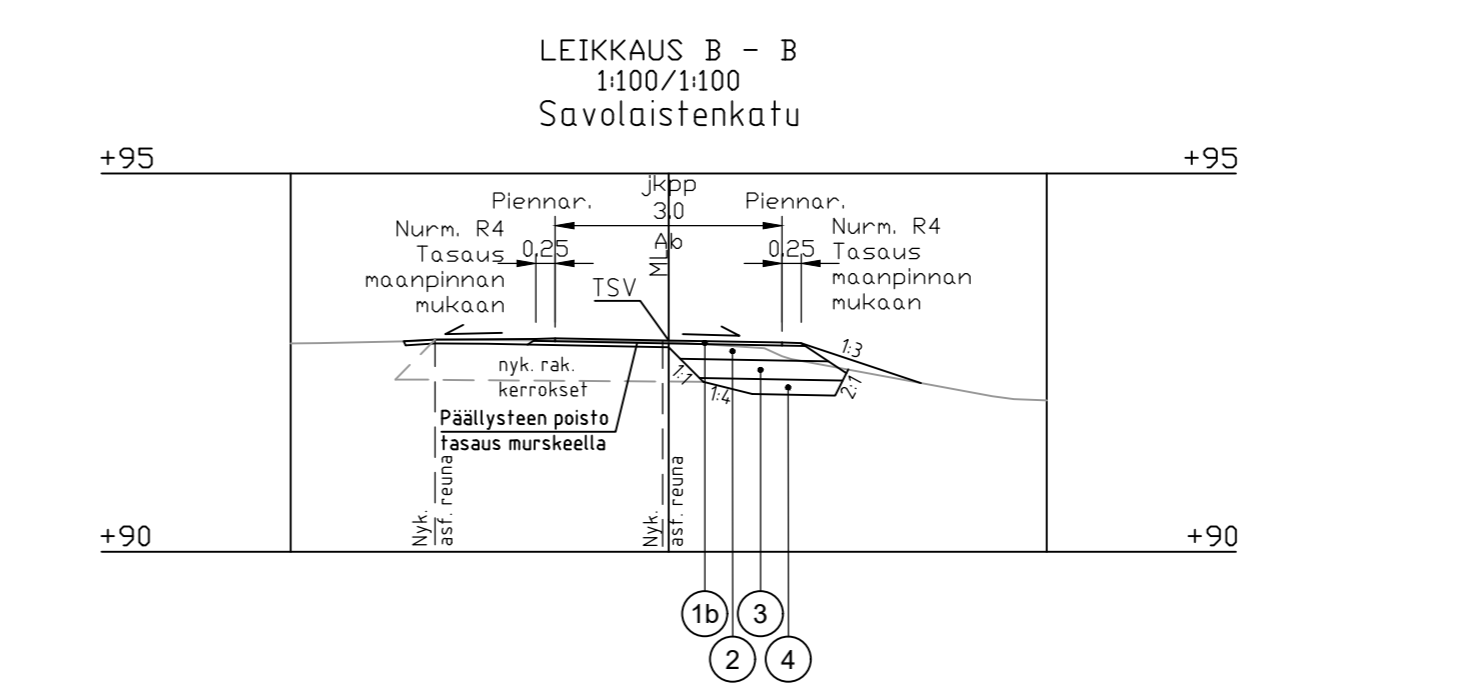

Merkki	Muutos	Pv	Suunn.	Tark.
Piir.nimi	SAVOLAISTENKADUN JA SUNTIONKUJAN RISTEYSALUE			Piir.nro 111344-1
Piir.laji				Säilytys
Piir.sisältö	ASEMPIIRUSTUS LEIKKAUKSET A-A JA B-B			Suhde 1:250 1:100
MIKKELIN KAUPUNKI ASUMISEN JA TOIMINTAYMPÄRISTÖN PALVELUALUE KAUPUNKIYMPÄRISTÖ Maaherrankatu 9-11 50100 Mikkelä puh 015-1941				Laat.pv 7.6.2024
Tark.		Suunn. KivK	Piirt.	Luov.pv
Hyväks.				Vesilaitos hyv.

	Ramboll Jääkärikatu 33 50130 Mikkelä puh. 040 861 9314	Suunn. ala TKA	Työnro 1510082263	Tiedosto
		Piirustusno	Piirustuksia	Muutos
hyv.		Suunn. KivK	Piirt.	pvm