



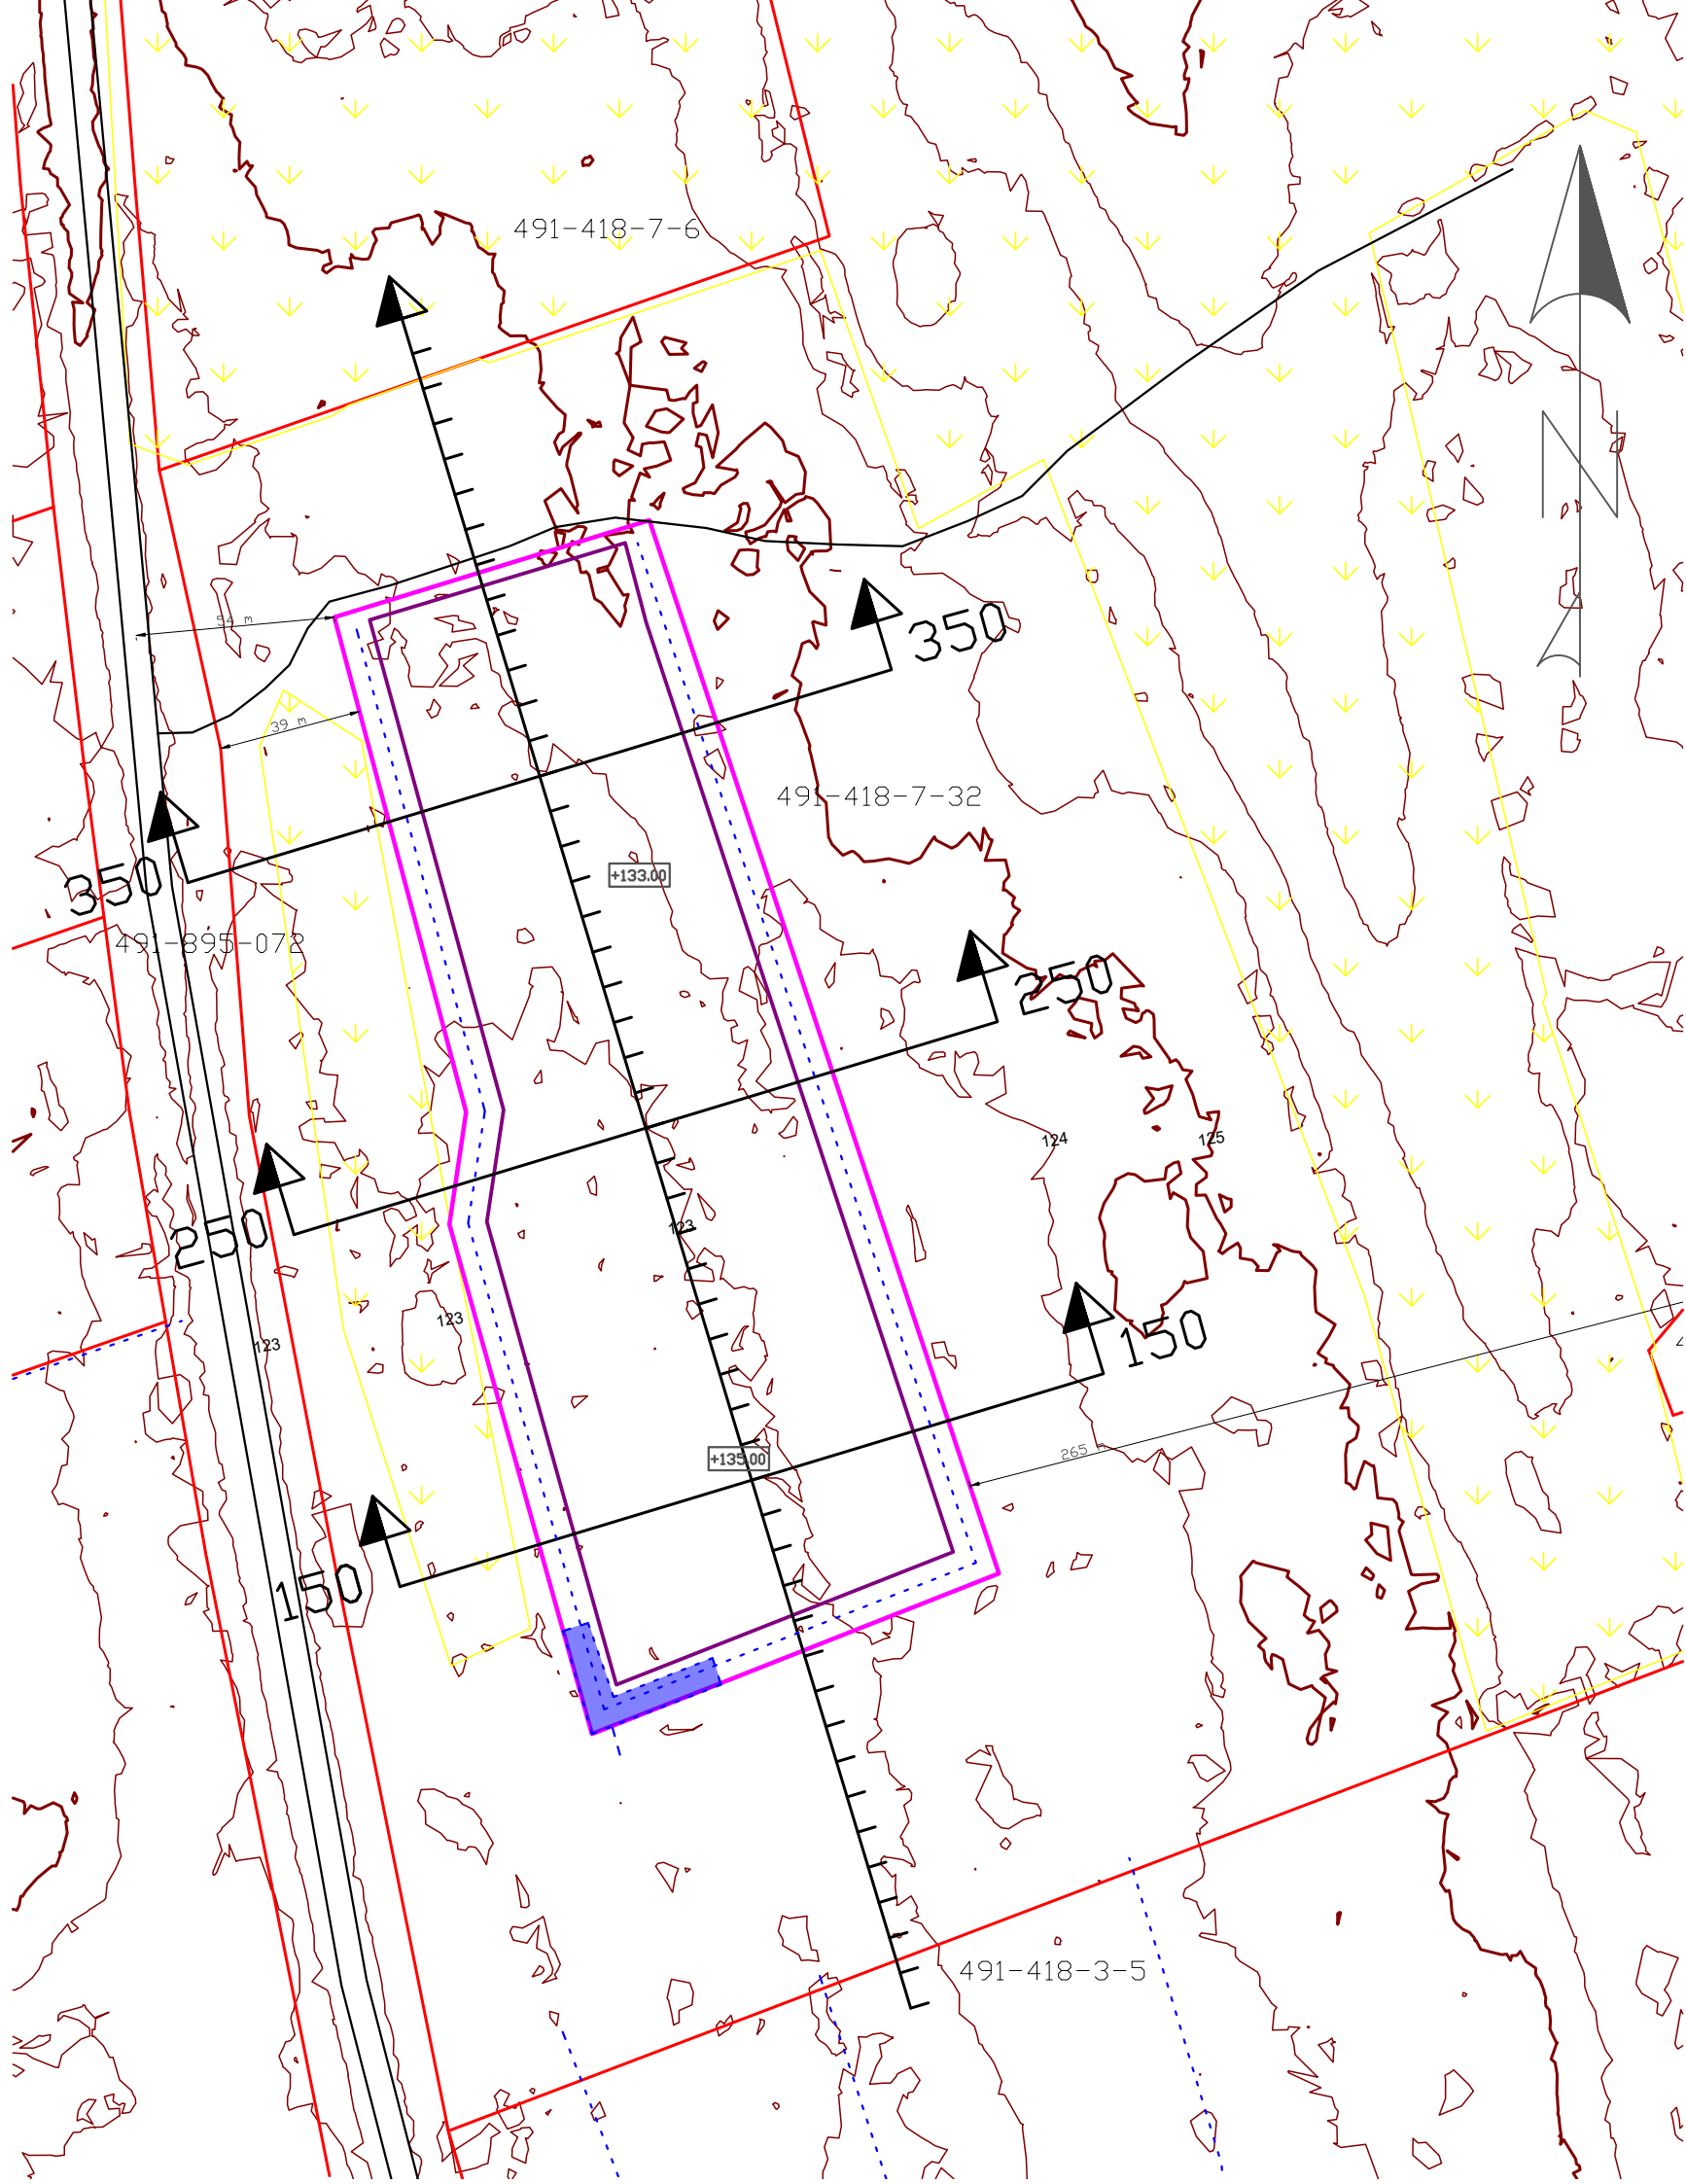


- TILAN RAJA
- SUUNNITELMA-ALUEEN RAJA (PINTA-ALA = 3,2 ha)
- LÄJITYSALUEEN RAJA (PINTA-ALA = 2,5 ha)
- +133.00 TÄYTTÖTASO


TUNN	KPL	MUUTOS	NIMIM	PVM
Kaupunginosa	Kortteli/tila	Tontti/n:o	Viranomaisten merkintöjä	
Rämälä			Piirustuslaji	
Rakennustoimenpide	MAA-AINEKSEN VASTAANOTTOALUE		Mittakaava	
Savon Kuljetus Oy		NYKYTILANNEKARTTA		1:2000
NURMELA		ETRS TM35		
491-418-7-32		N2000		
Mikkeli		Tiedosto		Suun.ala
Pvm		Piirtäjä	Suunnittelija	Hyväksyjä
18.8.2026		VHa	1	

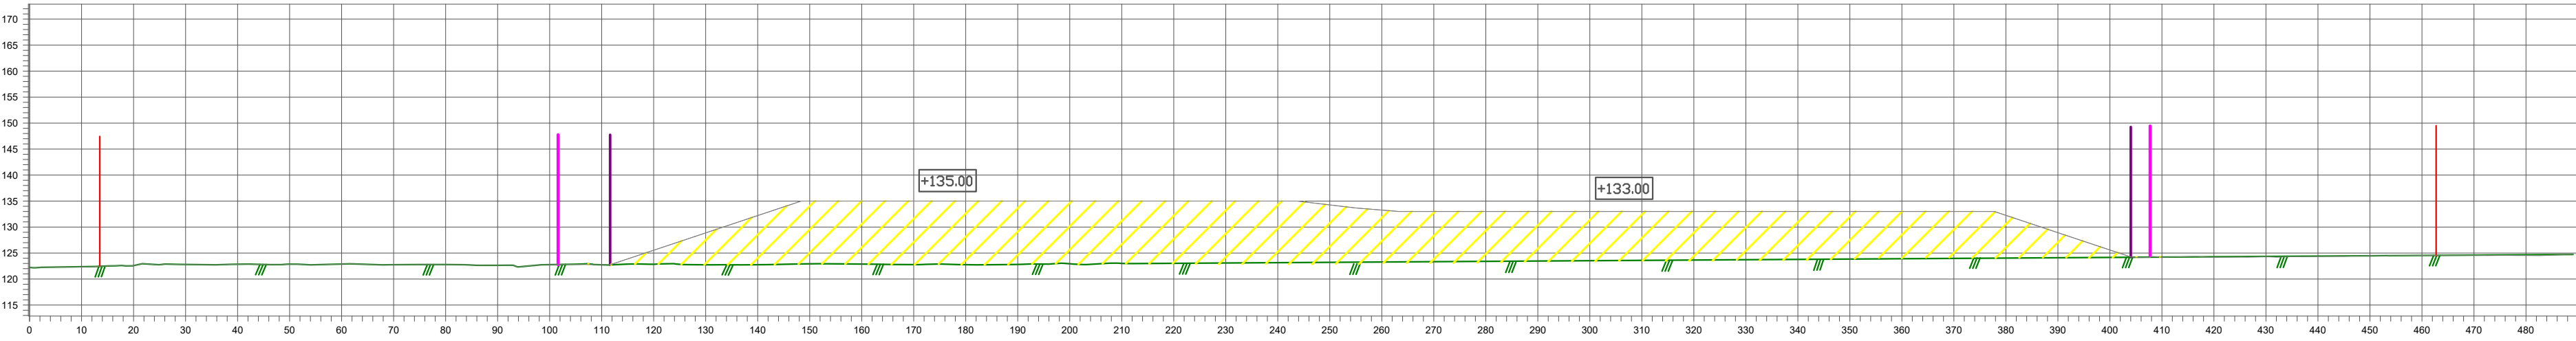


150.00

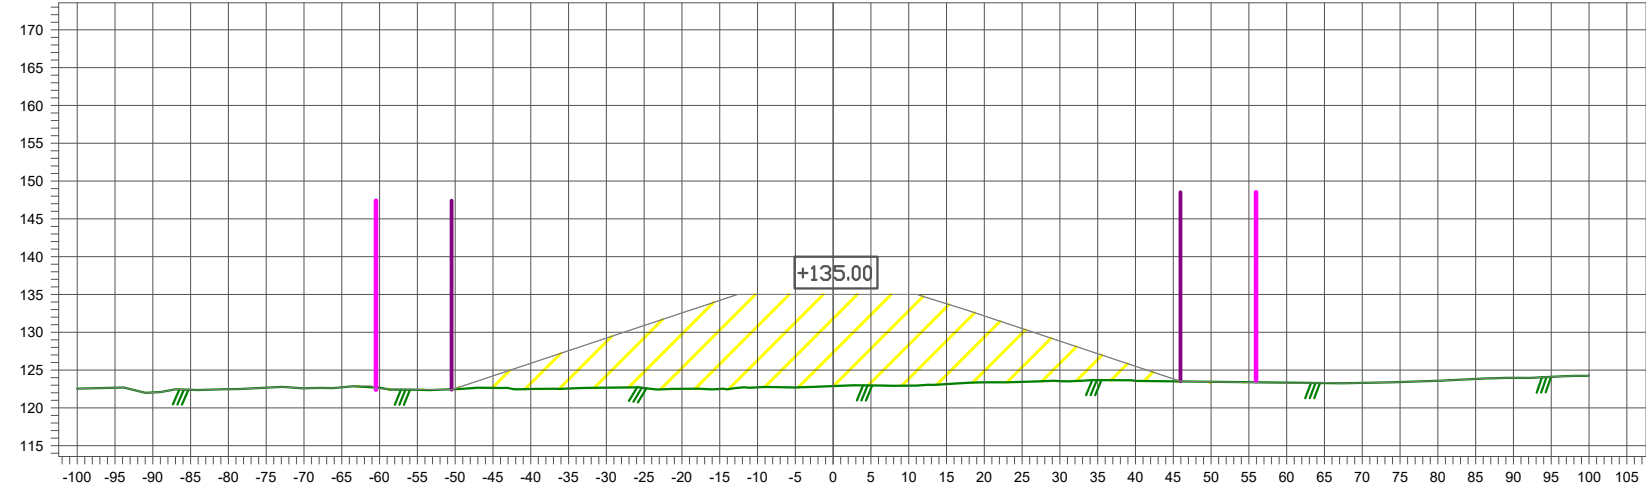

350.00

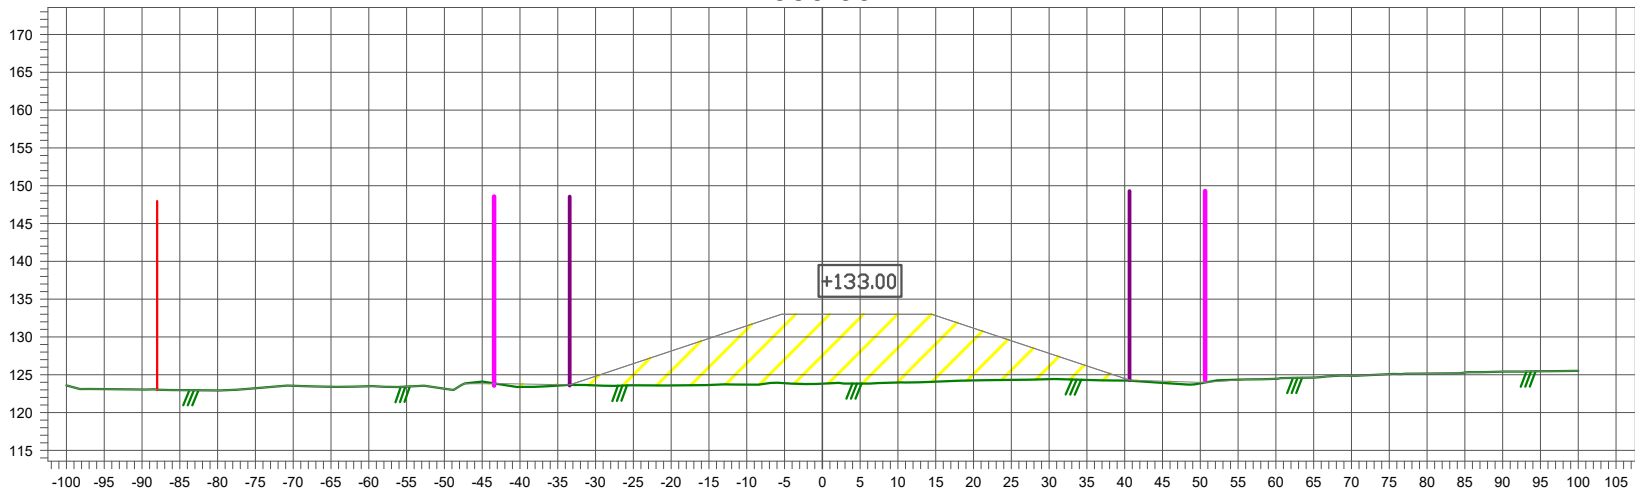


250.00

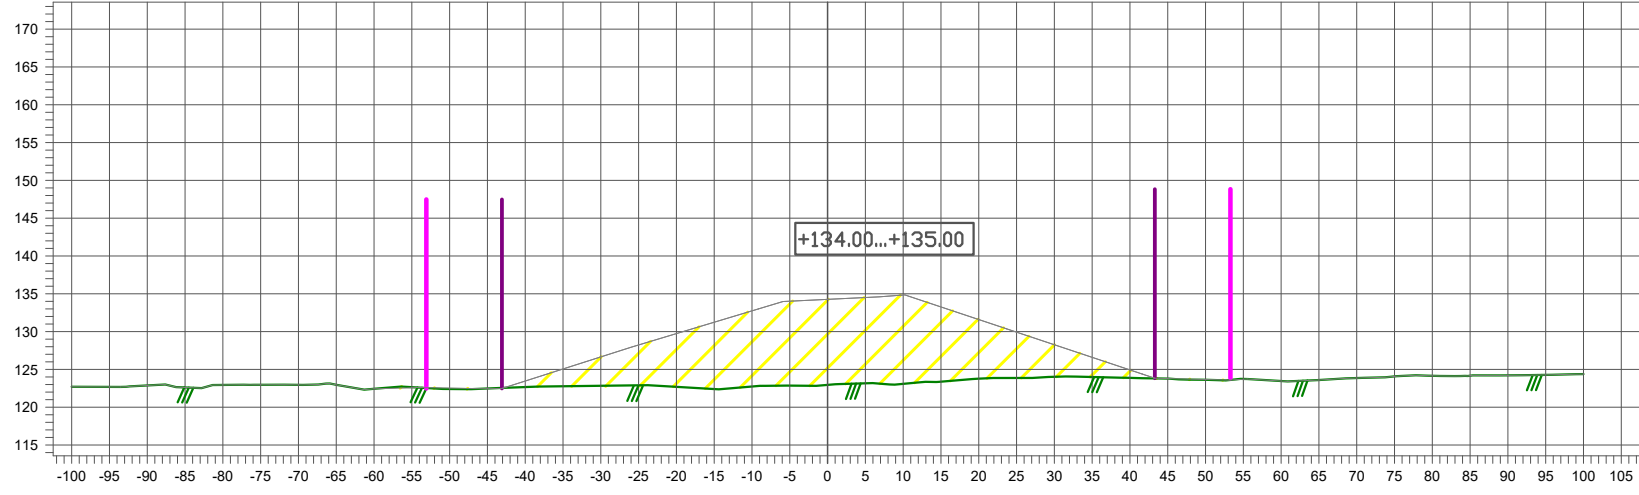

- TILAN RAJA
- SUUNNITELMA-ALUE
- LÄJITYSALUE
- +133.00 TÄYTTÖTASO
- MAANPINTA
- TÄYTTÖPINTA
- LEIKKAUS

TUNN	KPL	MUUTOS	NIMIM		PVM
Kaupunginosa Rämälä		Kortteli/tila	Tontti/n:o	Viranomaisten merkintöjä	
Rakennustoimenpide MAA-AINEKSEN VASTAANOTTOALUE				Piiustuslaji	
				Mittakaava	
Savon Kuljetus Oy NURMELA 491-418-7-32 Mikkeli		LEIKKAUSPIIUSTUKSET N2000		1:1000	
SGM CONSULTING		Suomen GPS-Mittaus Oy Asevarikontie 15 70800 Kuopio Finland		Tiedosto Suun.ala	
Pvm Piirtäjä Suunnittelija Hyväksyjä		Työ n:o Piiustusnumero Muutos		2	
18.8.2026 VHa					

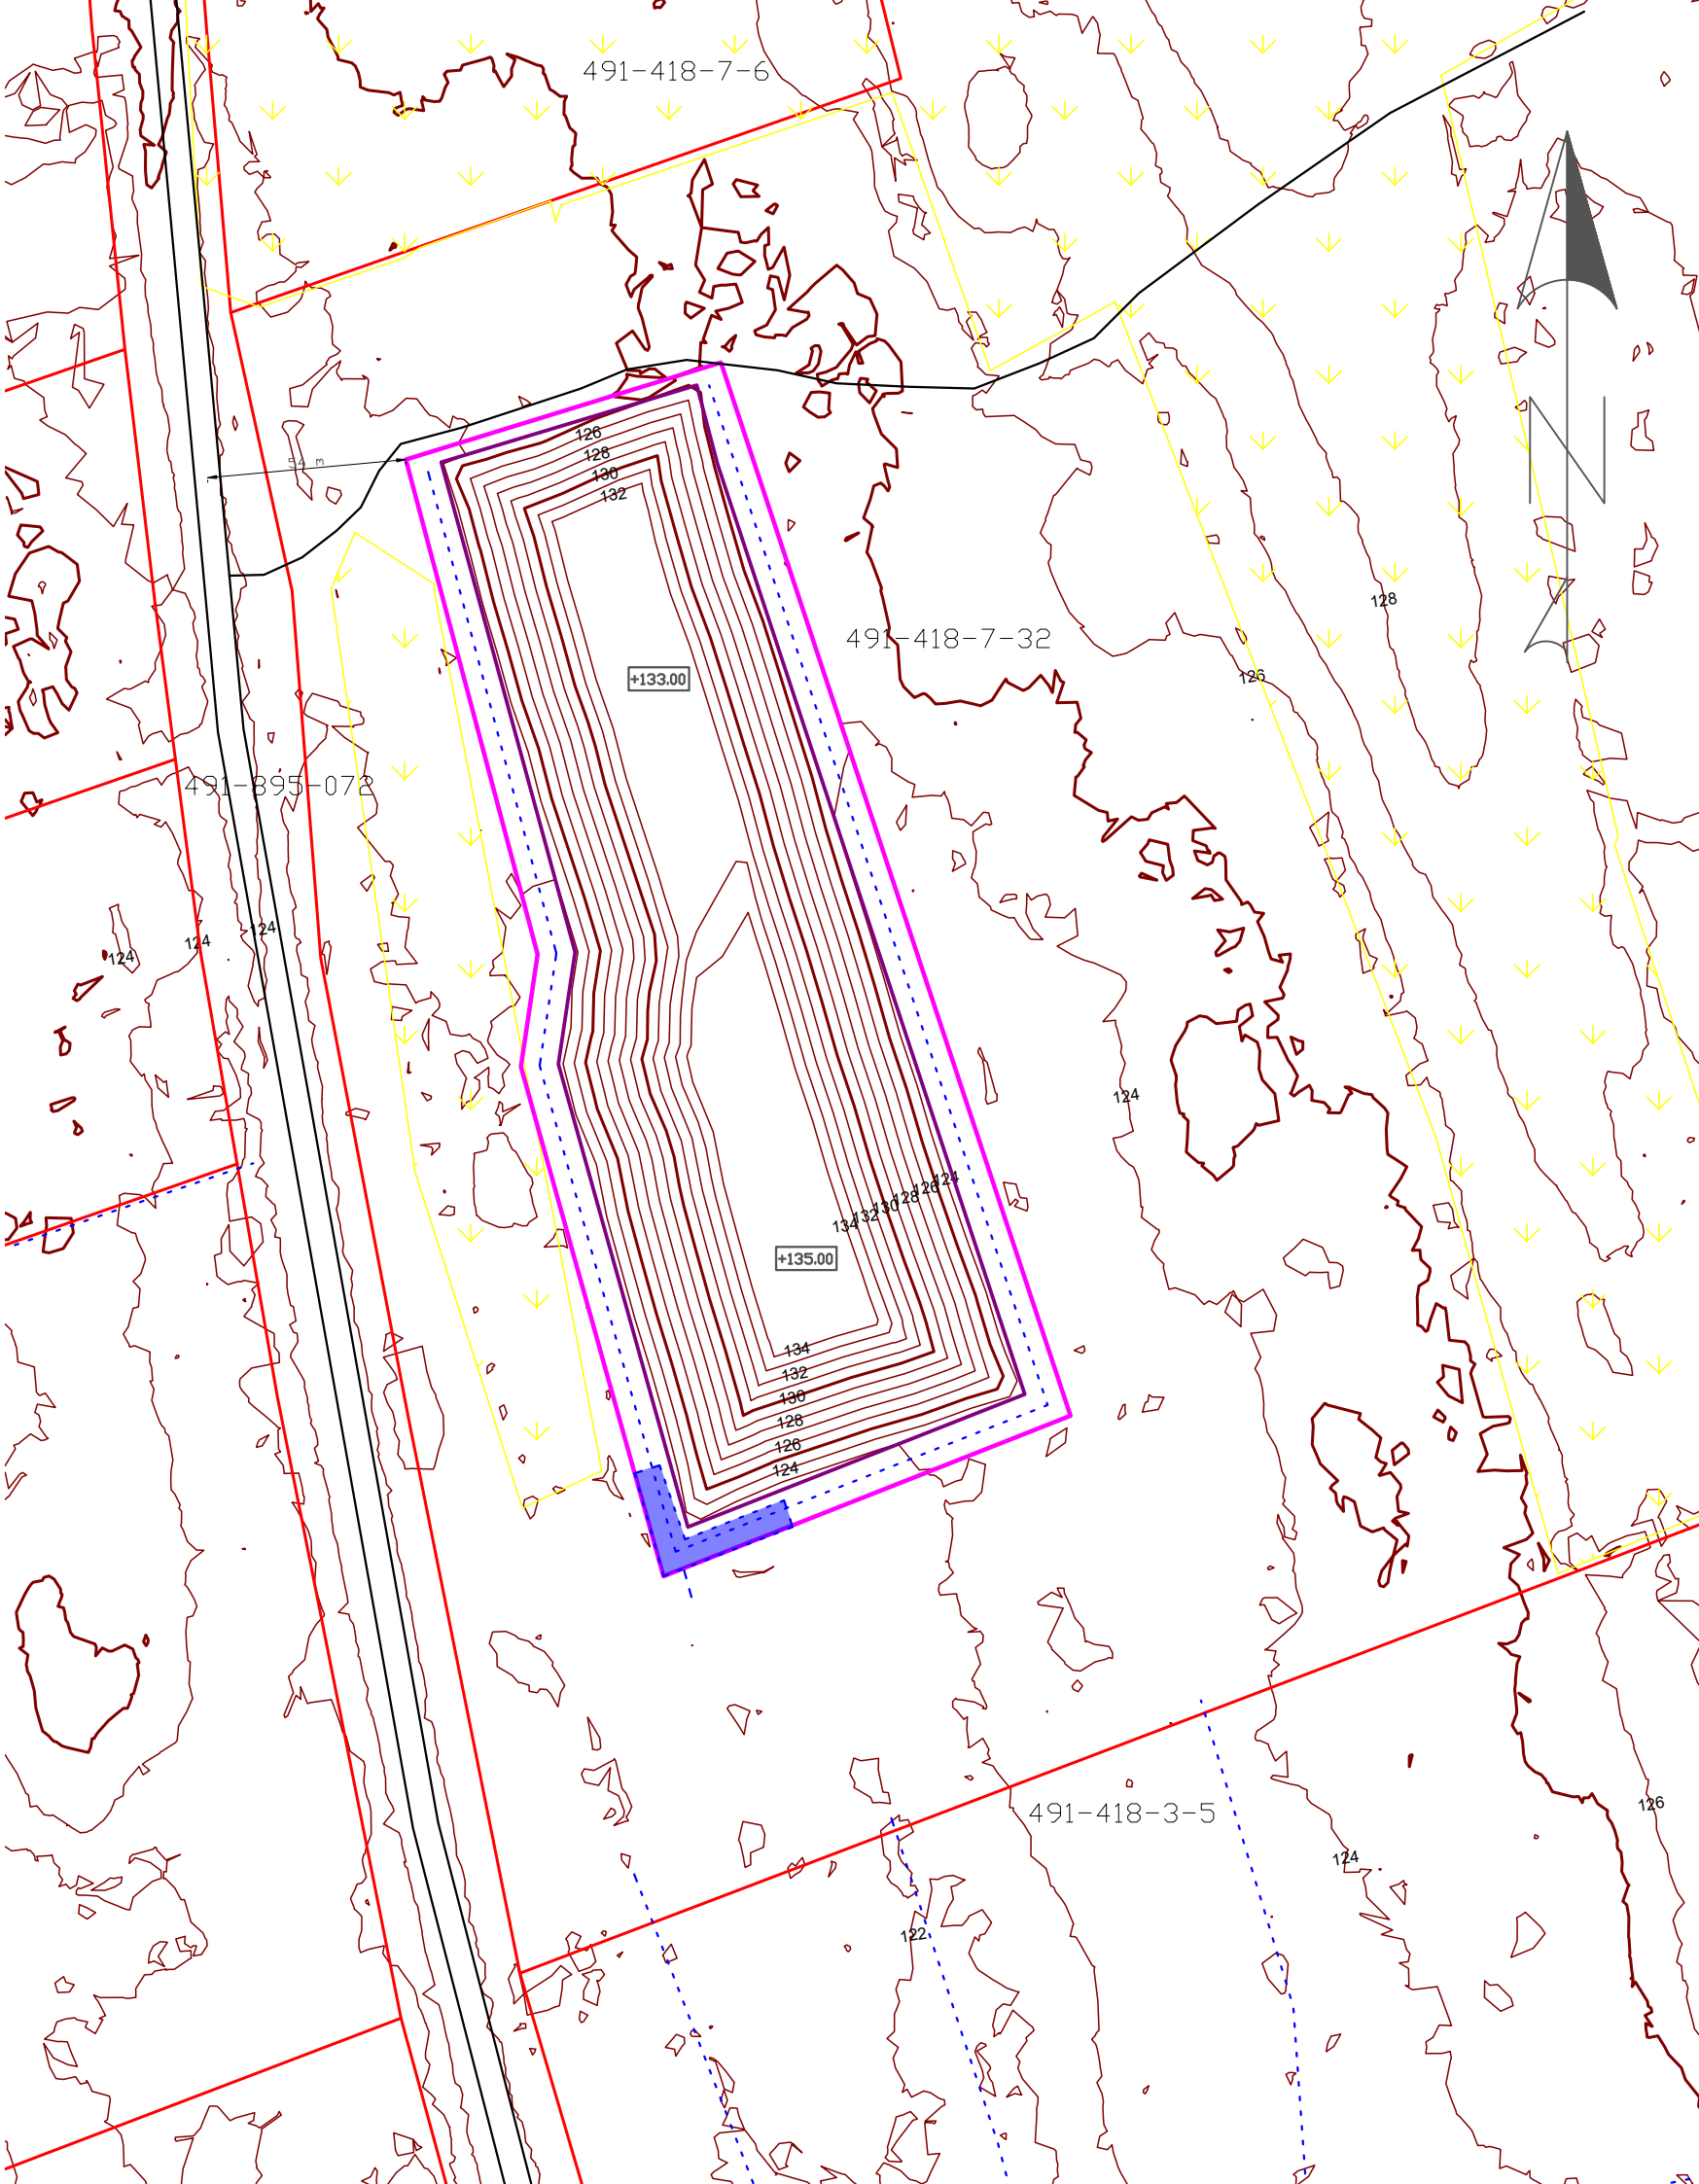

	TILAN RAJA
	SUUNNITELMA-ALUEEN RAJA (PINTA-ALA = 3,2 ha)
	LÄJITYSALUEEN RAJA (PINTA-ALA = 2,5 ha)
+133.00	TÄYTTÖTASO

TUNN	KPL	MUUTOS	NIMIM	PVM
Kaupunginosa Rämälä	Kortteli/tila	Tontti/n:o	Viranomaisten merkintöjä	
Rakennustoimenpide MAA-AINEKSEN VASTAANOTTOALUE			Piirustuslaji	
			Mittakaava	
Savon Kuljetus Oy NURMELA 491-418-7-32 Mikkeli		MAISEMOINTIKARTTA ETRS TM35 N2000		1:2000
 Suomen GPS-Mittaus Oy Asevarikontie 15 70800 Kuopio Finland		Tiedosto		Suun.ala
		Työ n:o	Piirustusnumero	Muutos
Pvm	Piirtäjä	Suunnittelija	Hyväksyjä	
18.8.2026		VHa	3	