


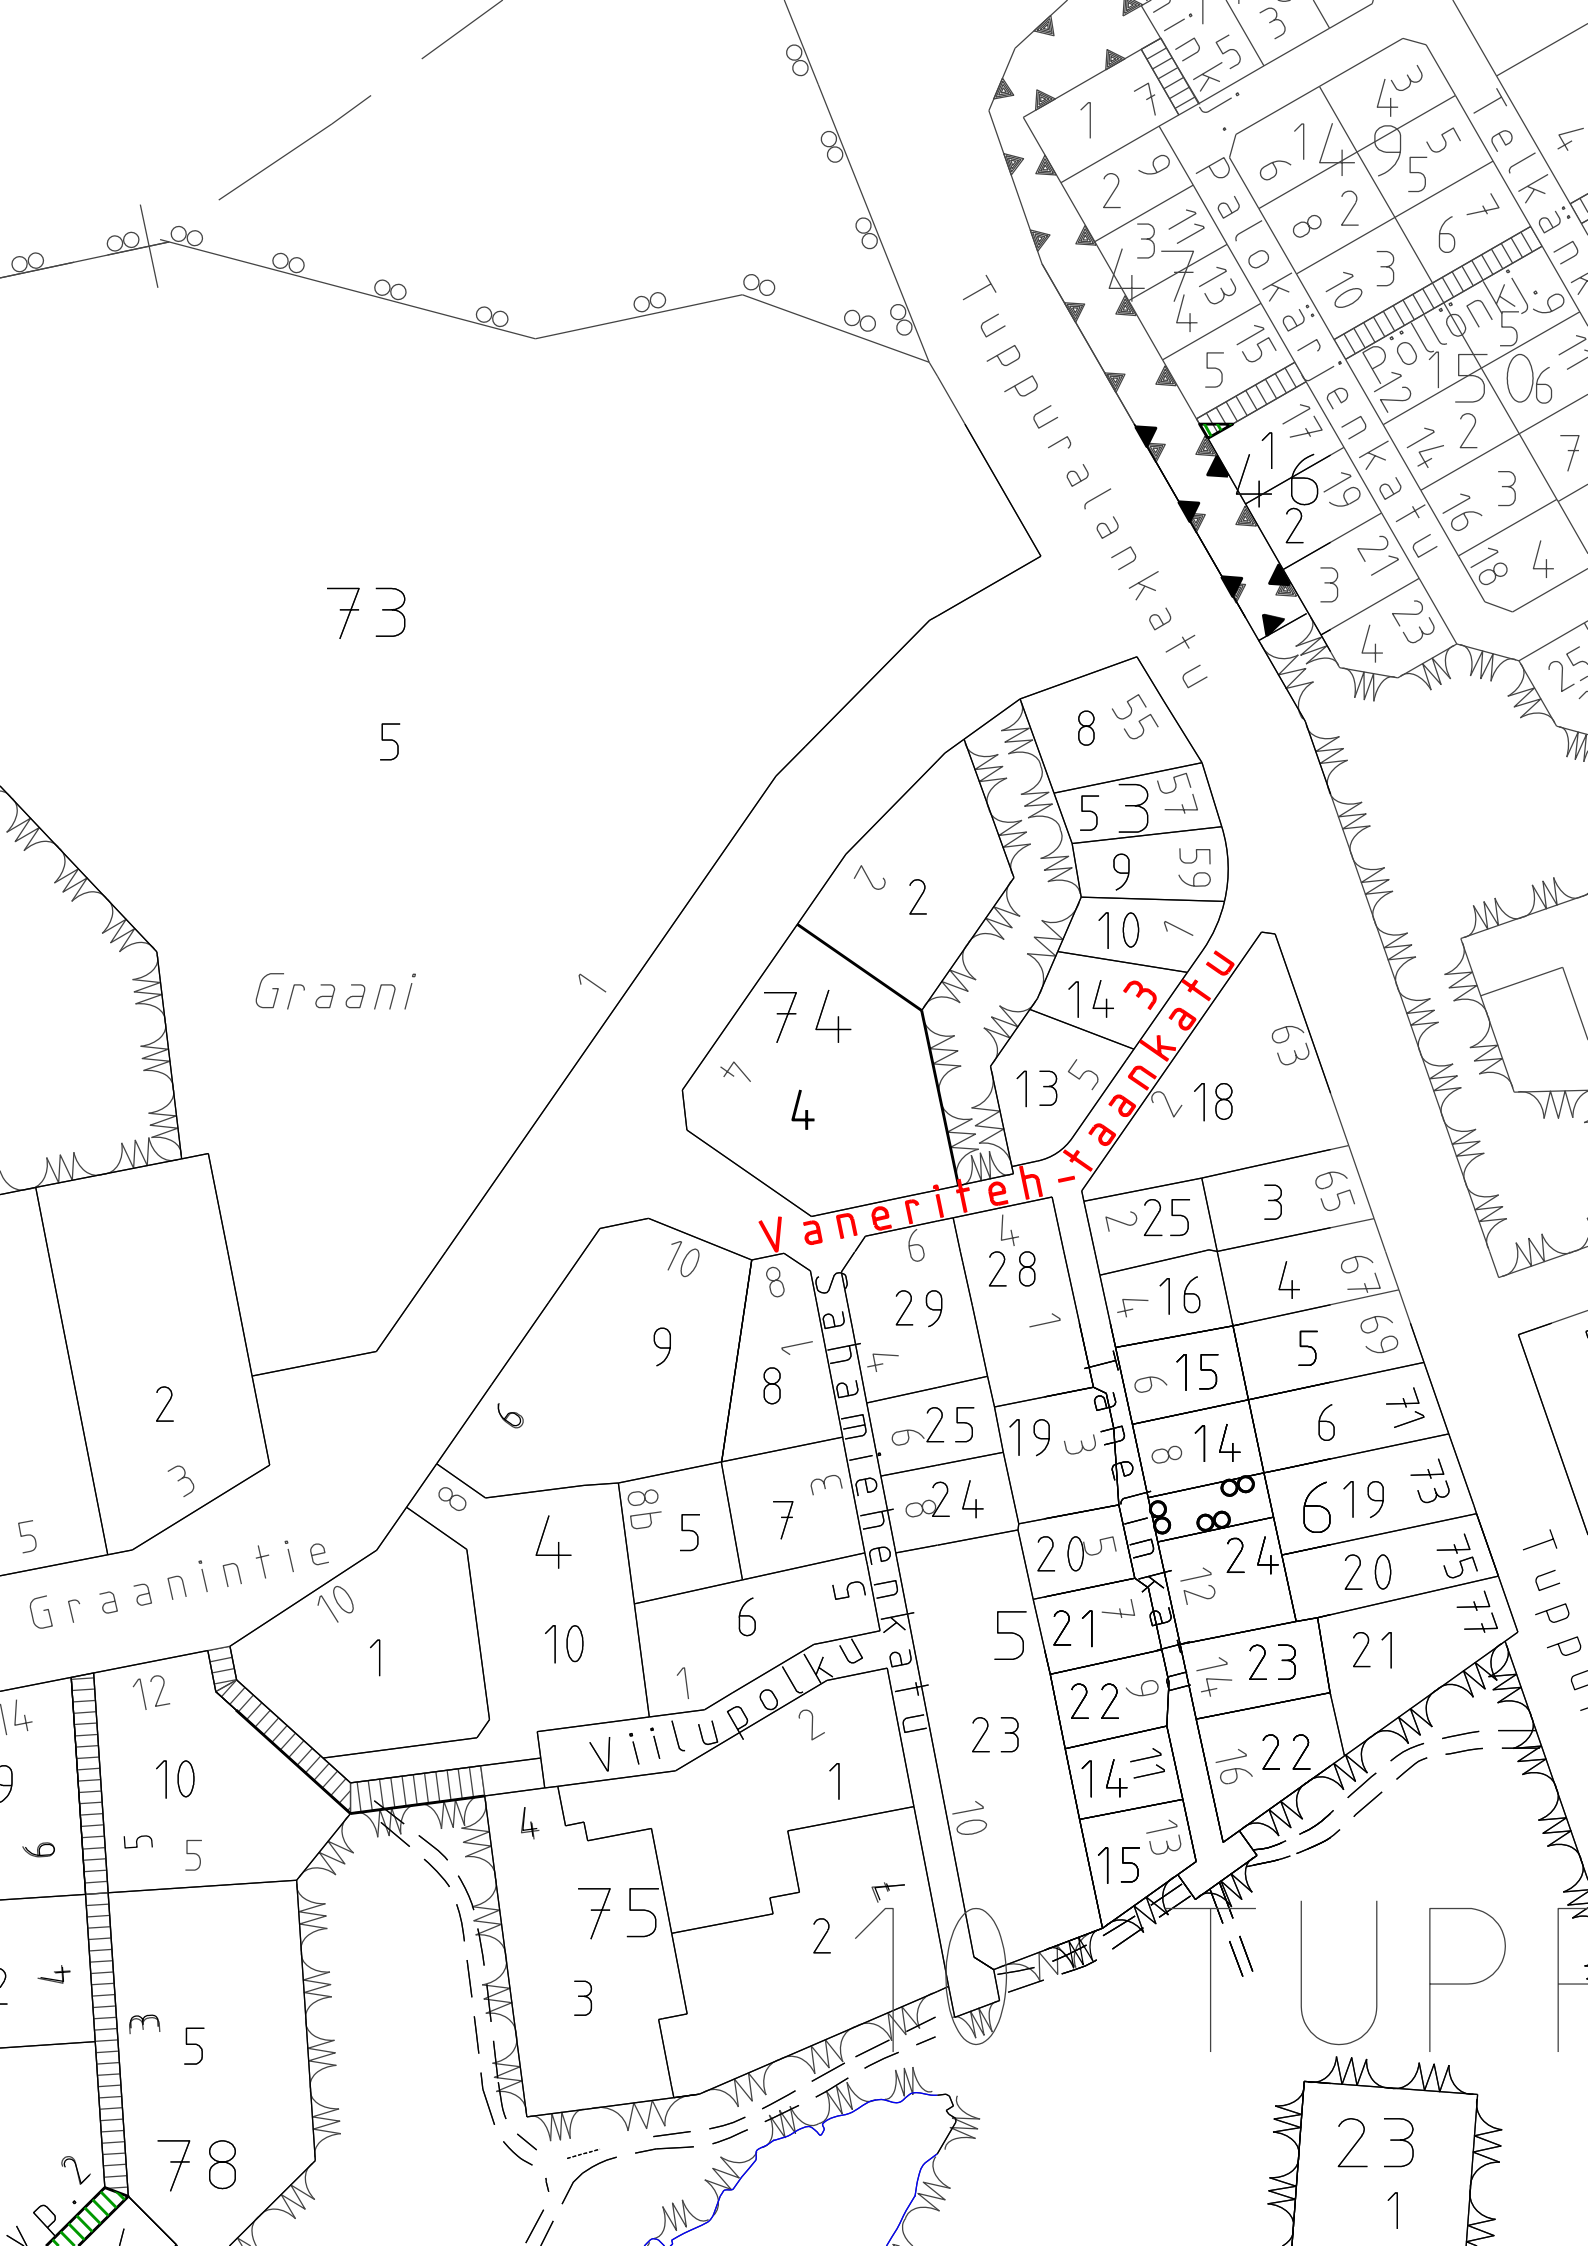

73

5

Graani

Graanintie

Vaneriteh-taankatu

Viilupolku

Sahamiehenkatu

Tuppuralankatu

TUPP

23

1