


B		
UUDET MERKIT:		
C2 Moottorikäyttöisellä ajoneuvolla ajo kielletty	Koko normaali	Kpl 1
H25 Tekstillinen lisäkilpi, Huoltoajo sallittu	normaali	1

A		
UUSI MERKKI:		
C17 Kielletty ajosuunta	Koko normaali	

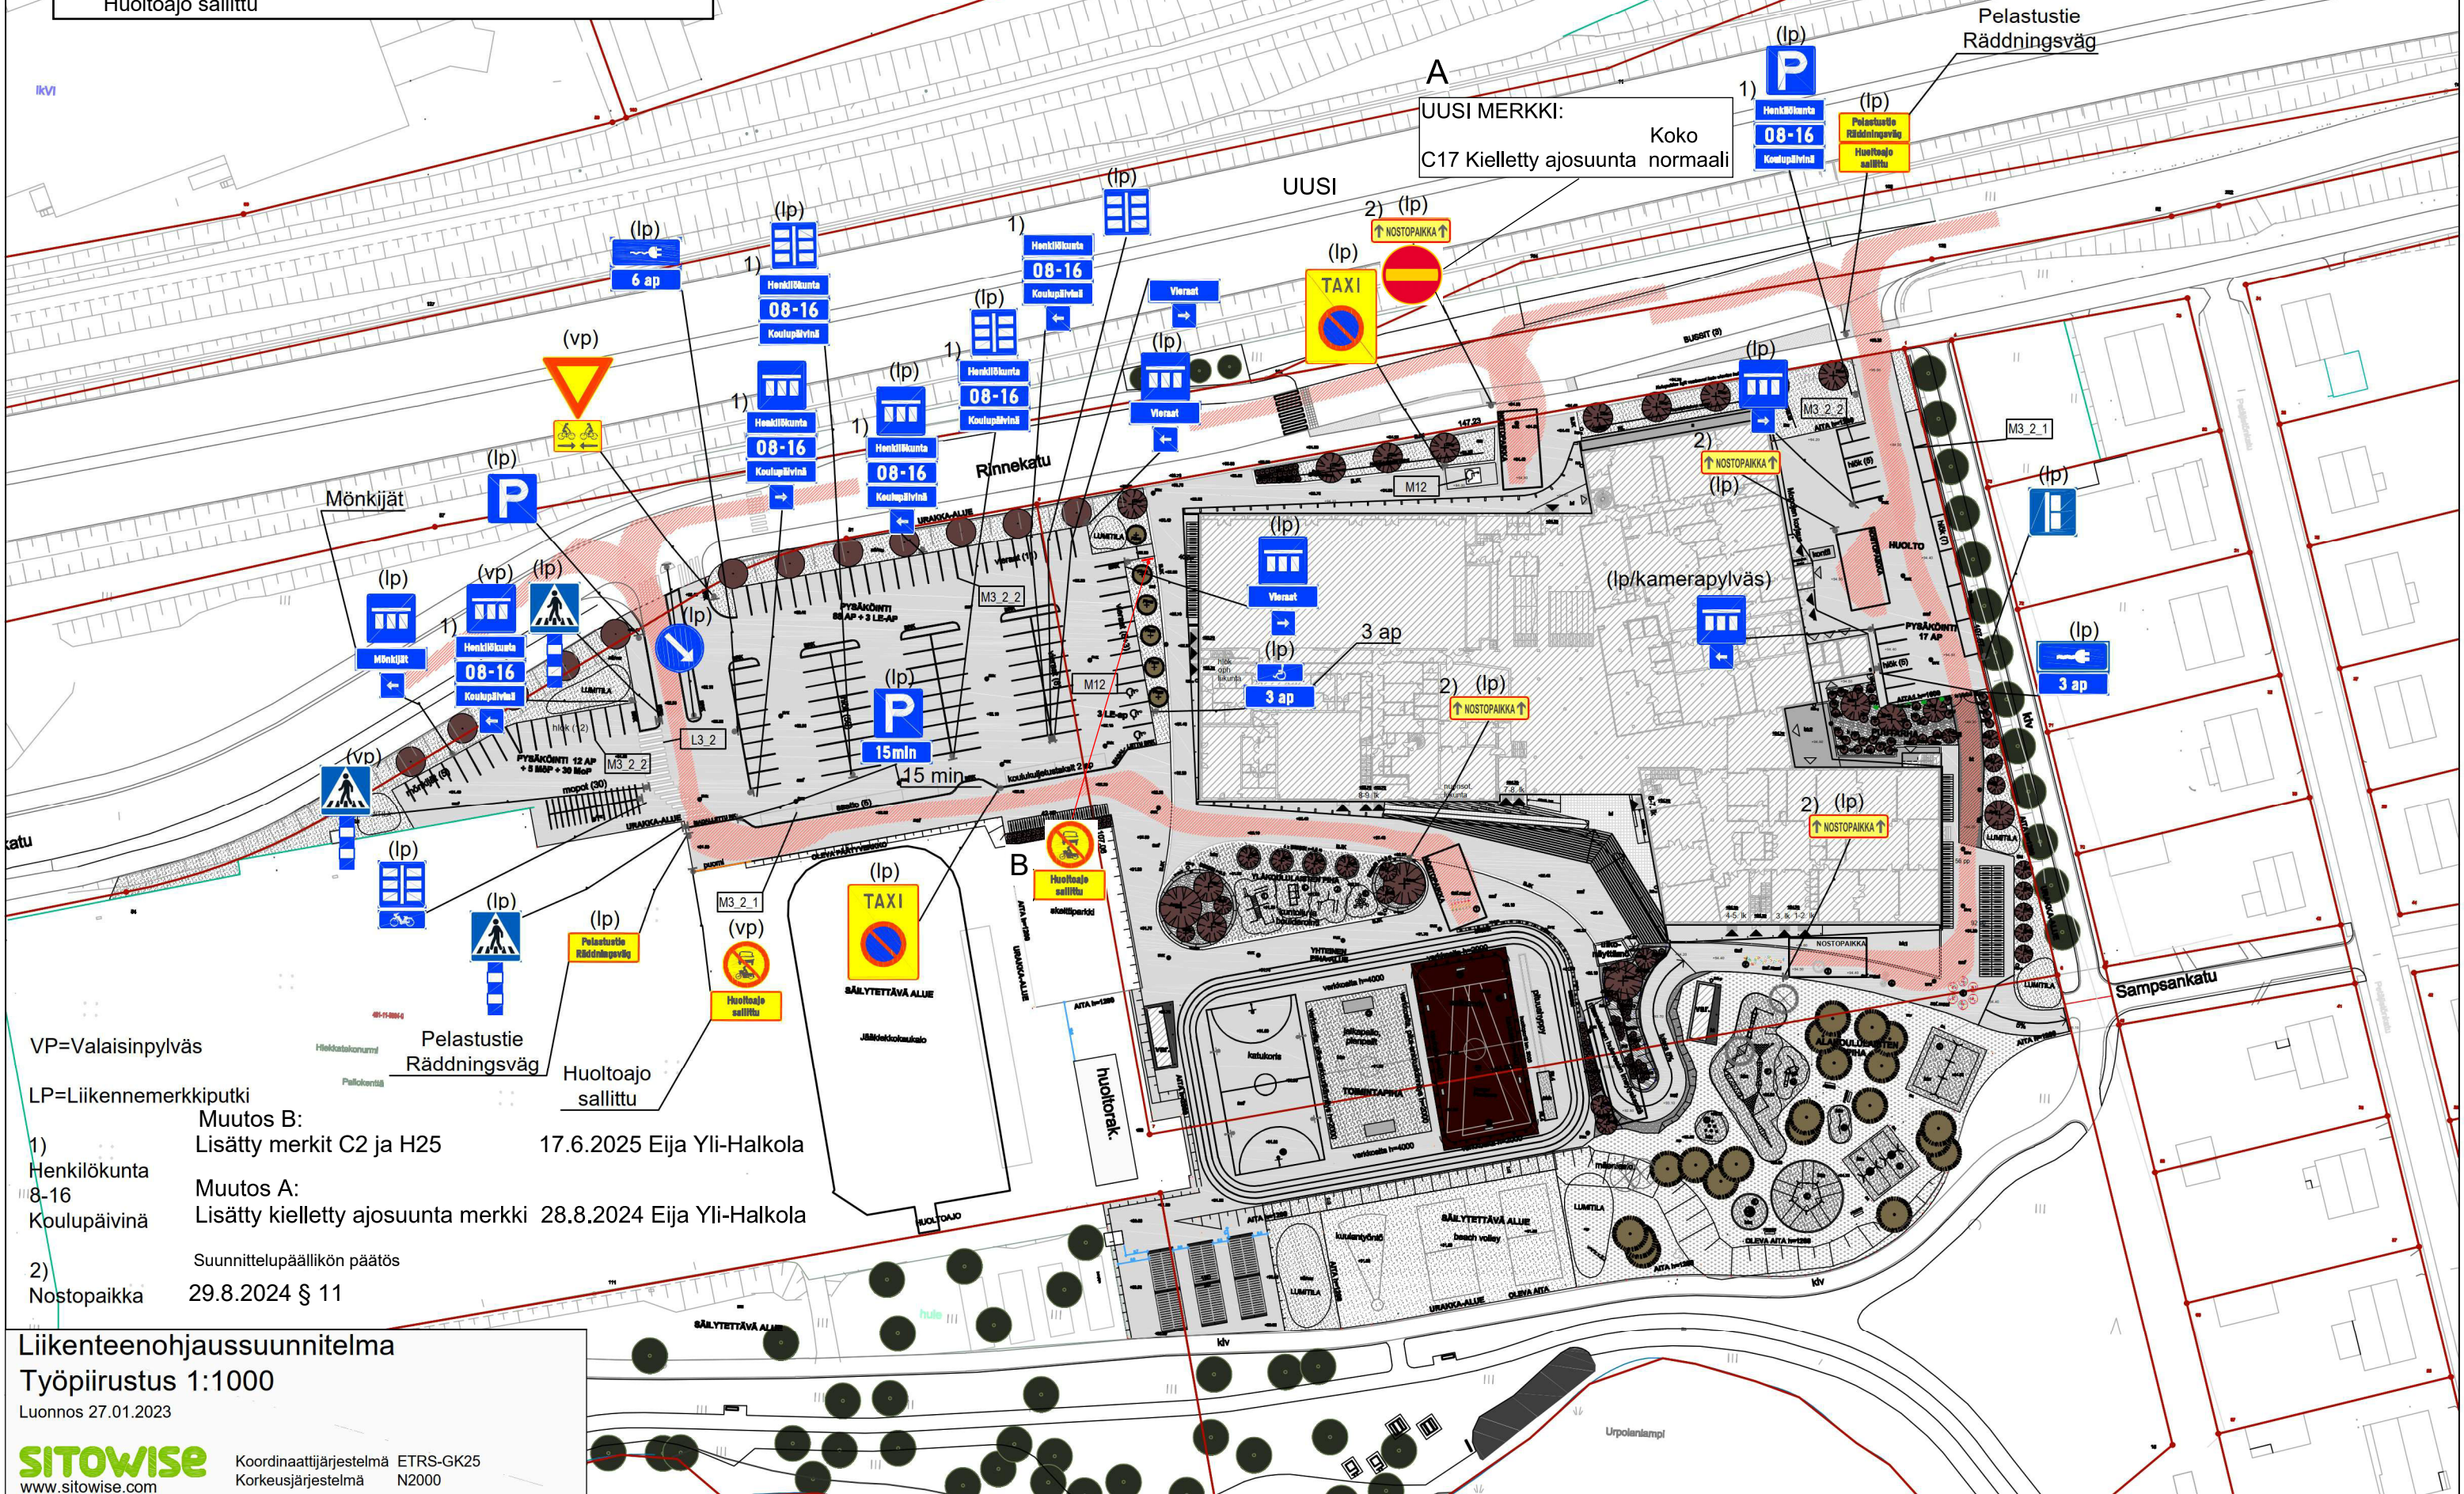

VP=Valaisinylväs
 LP=Liikennemerkkiputki

Muutos B:
 Lisätty merkit C2 ja H25
 17.6.2025 Eija Yli-Halkola

Muutos A:
 Lisätty kielletty ajosuunta merkki
 28.8.2024 Eija Yli-Halkola

Suunnittelupäällikön päätös
 29.8.2024 § 11