


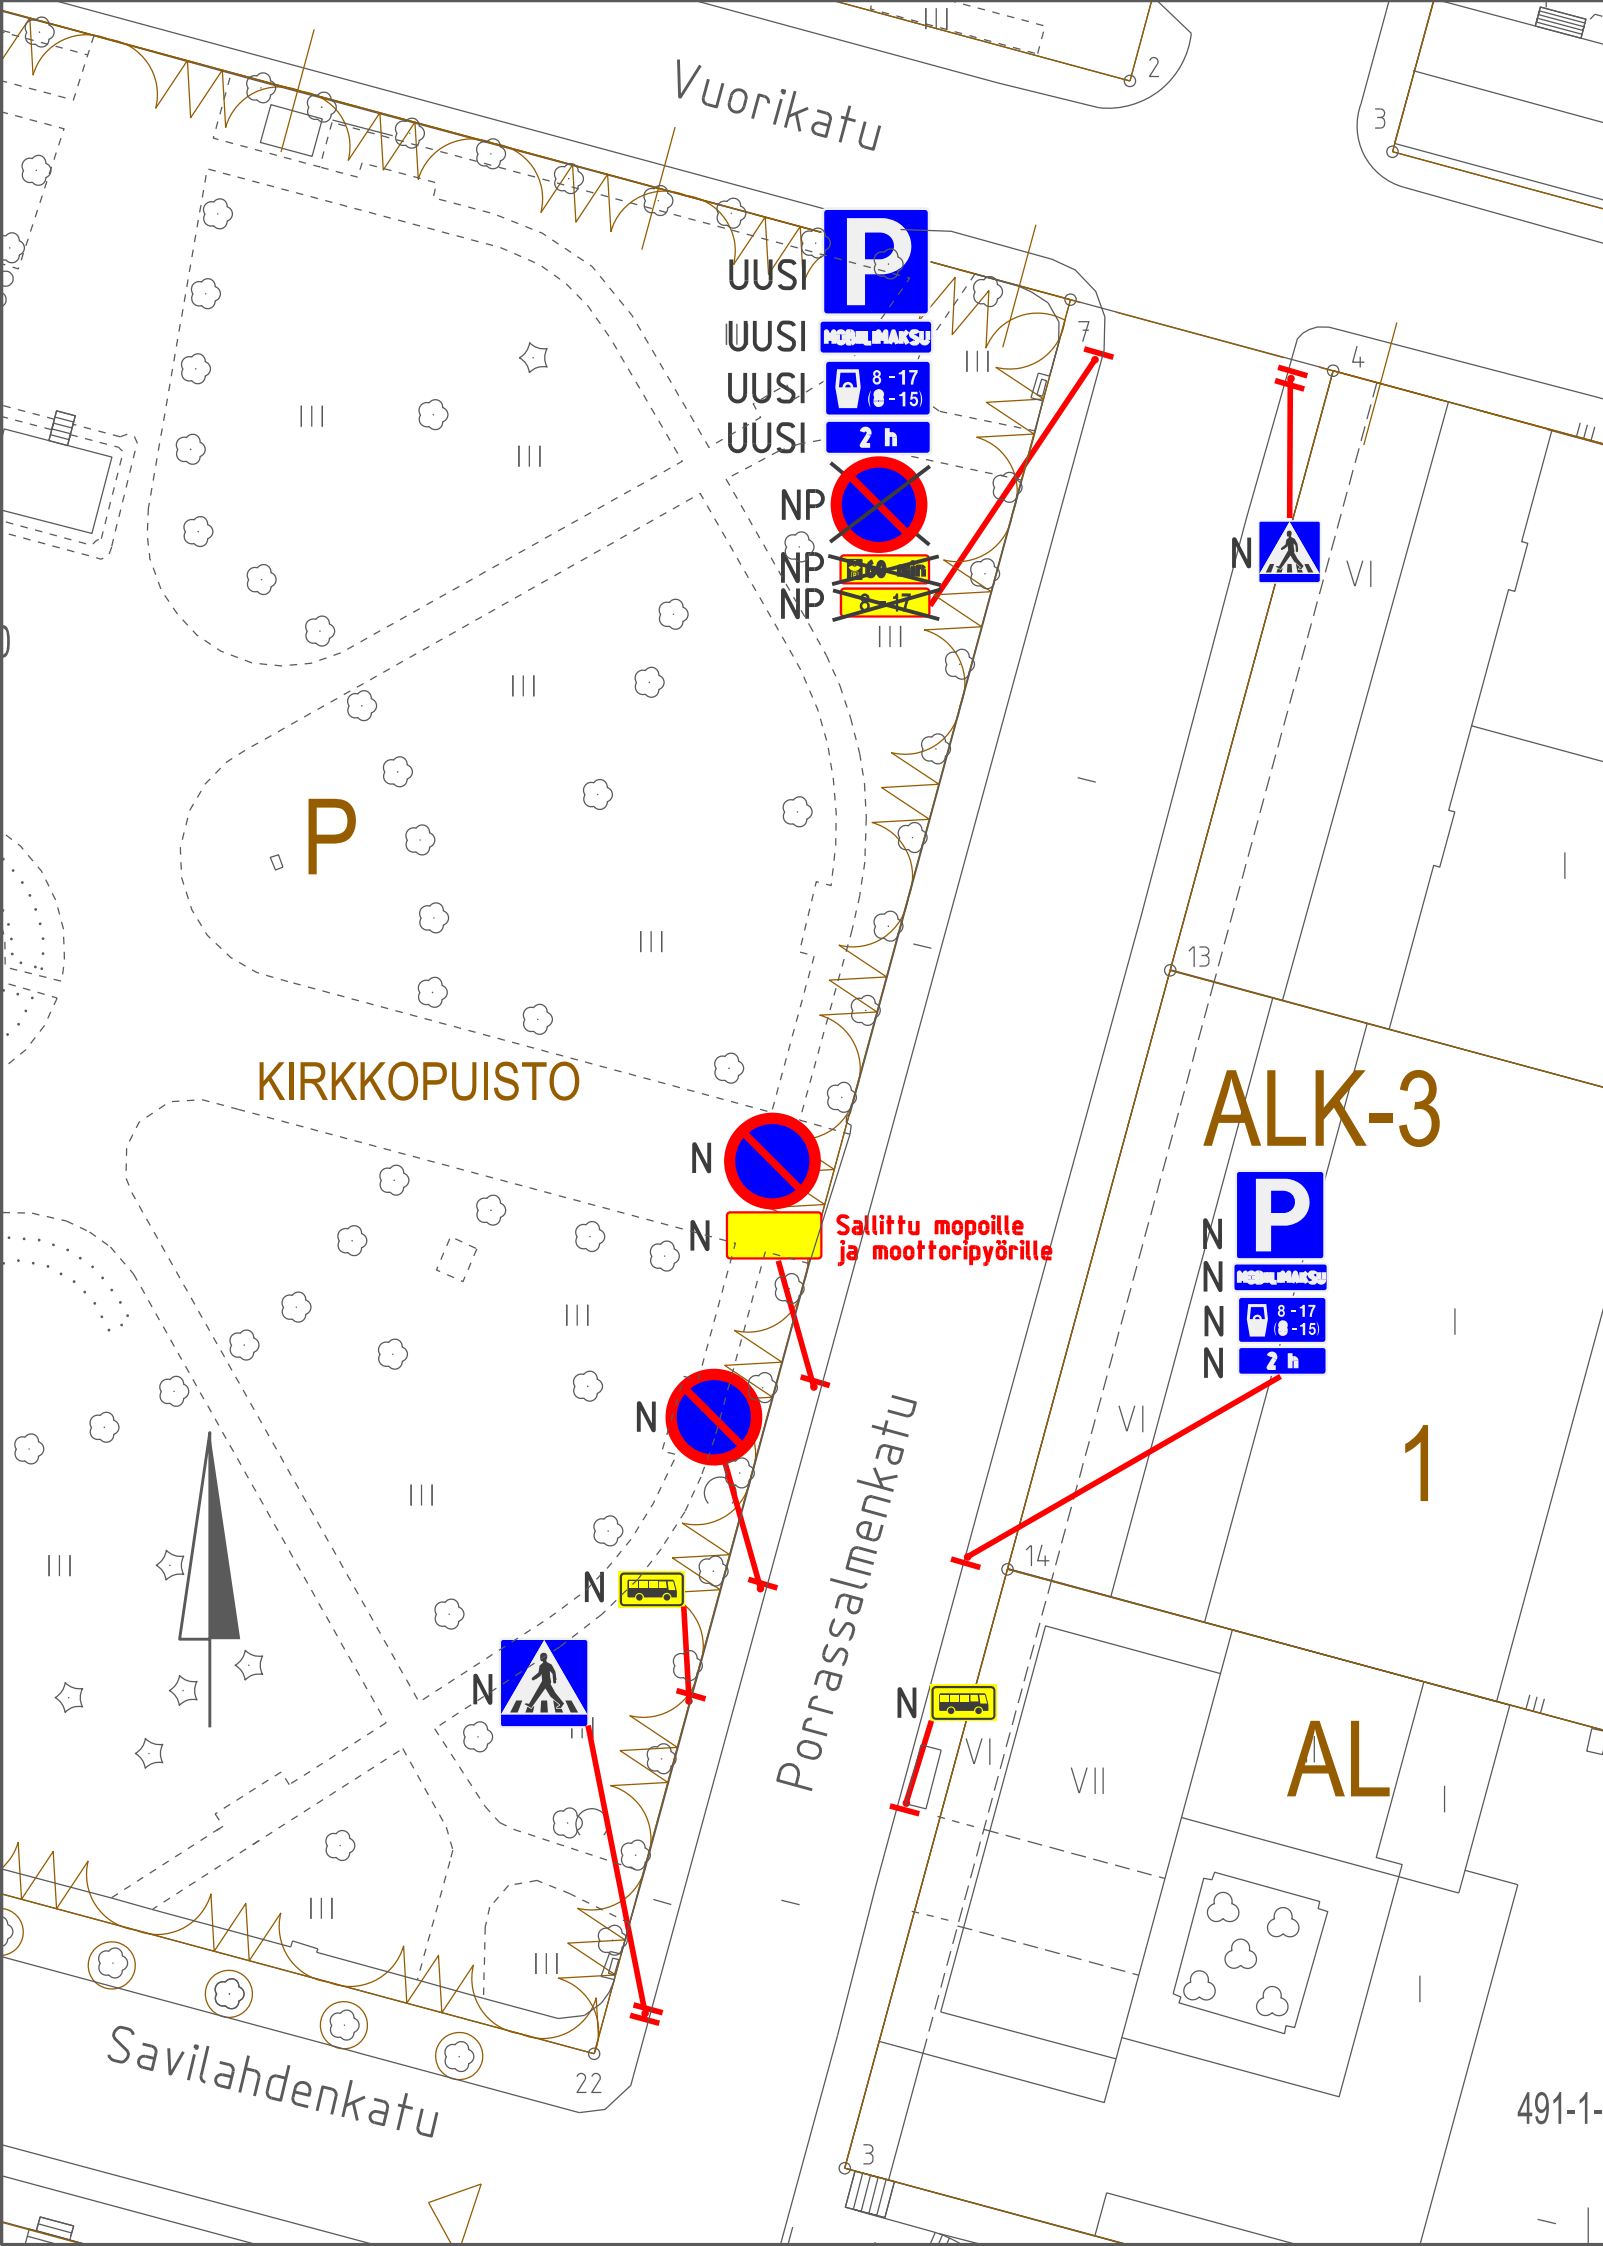

MOBIILIMAKSU

UUDET LIIKENNEMERKIT:

Liikennemerkkin tunnus nro kpl nimi			merkin koko suuri/norm/pieni	lisätietoja
E2	1	Pysäköintipaikka	normaali	
H24	1	Tekstillinen lisäkilpi	normaali	MOBIILIMAKSU sininen
H20	1	Maksullinen pysäköinti voimassaoloaika arkisin ja lauantaisin	normaali	sininen 8-17 (8-15)
H18	1	Aikarajoitus	normaali	30 min sininen

N = nykyinen merkki
NP = nykyisen merkin poisto

Merkki	Muutos	Pv	Suunn.	Tark.
Piir.nimi PORRASSALMENKATU LIIKENTEENOHJAUSUUNNITELMA KIRKKOPUISTON KOHDALLA			Piir.nro 16308	
Piir.laji YHDYSKUNTATEKNIikka			Säilytys MAPPI 4	
Piir.sisältö ASEMAPIIRROS			Suhde 1:500	
MIKKELIN KAUPUNKIASUMISEN JA TOIMINTA- YMPÄRISTÖN PALVELUALUE KAUPUNKIYMPÄRISTÖ Maaherrankatu 9-11 50100 Mikkeli puh 015-1941			Laat.pv 22.7.2026	
			Hyv.pv	
Tark.		Suunn. Roosa Ilanen	Luov.pv	
Hyväks.		Piirt. Ulla Mouhu	Vesilaitos hyv.	