



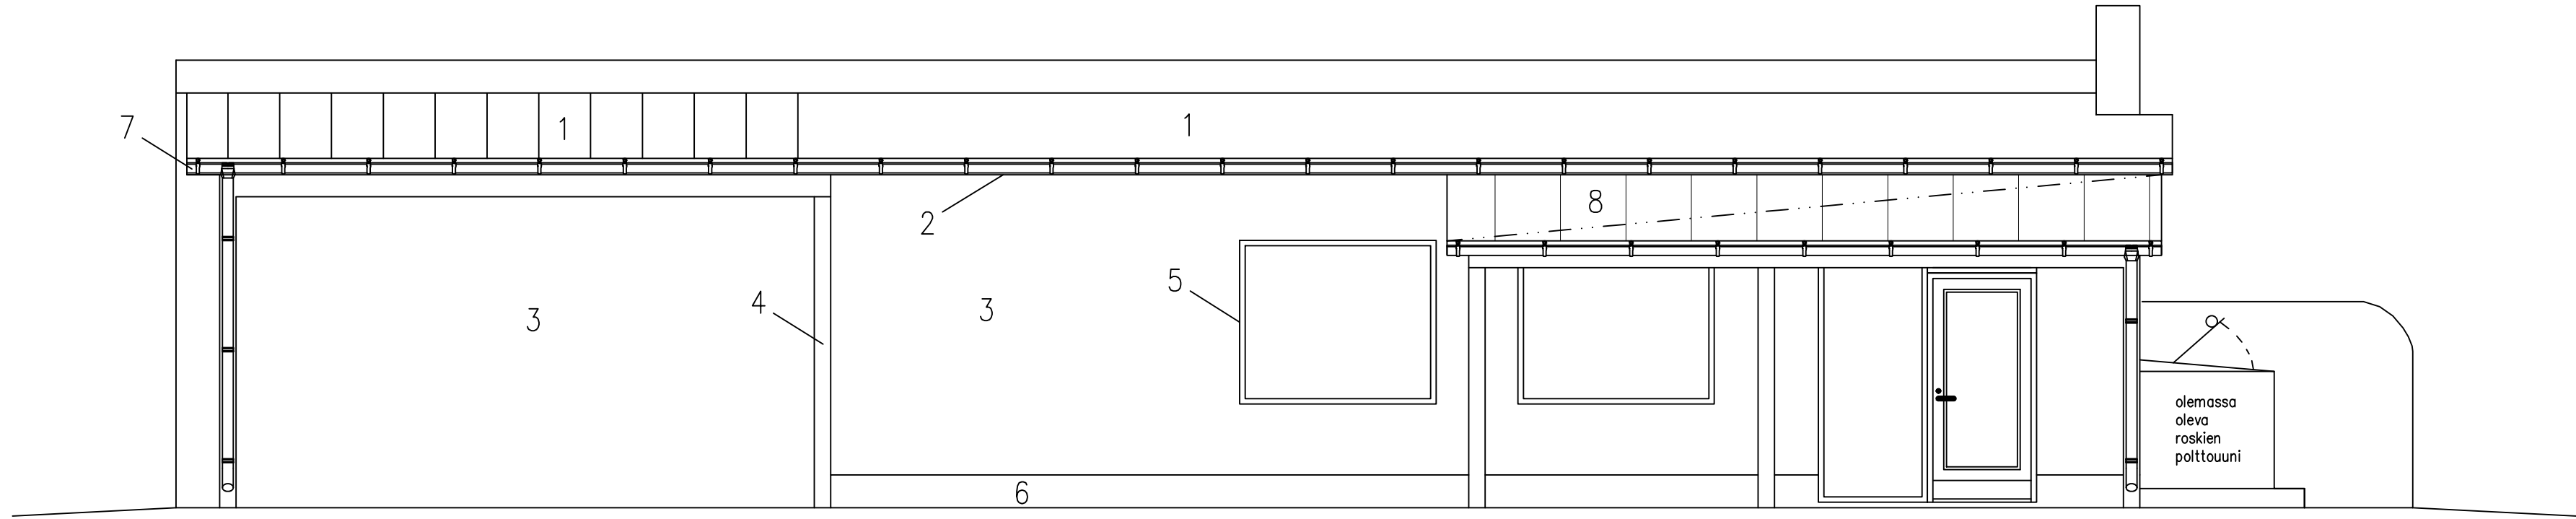


JULKISIVU LOUNAASEEN

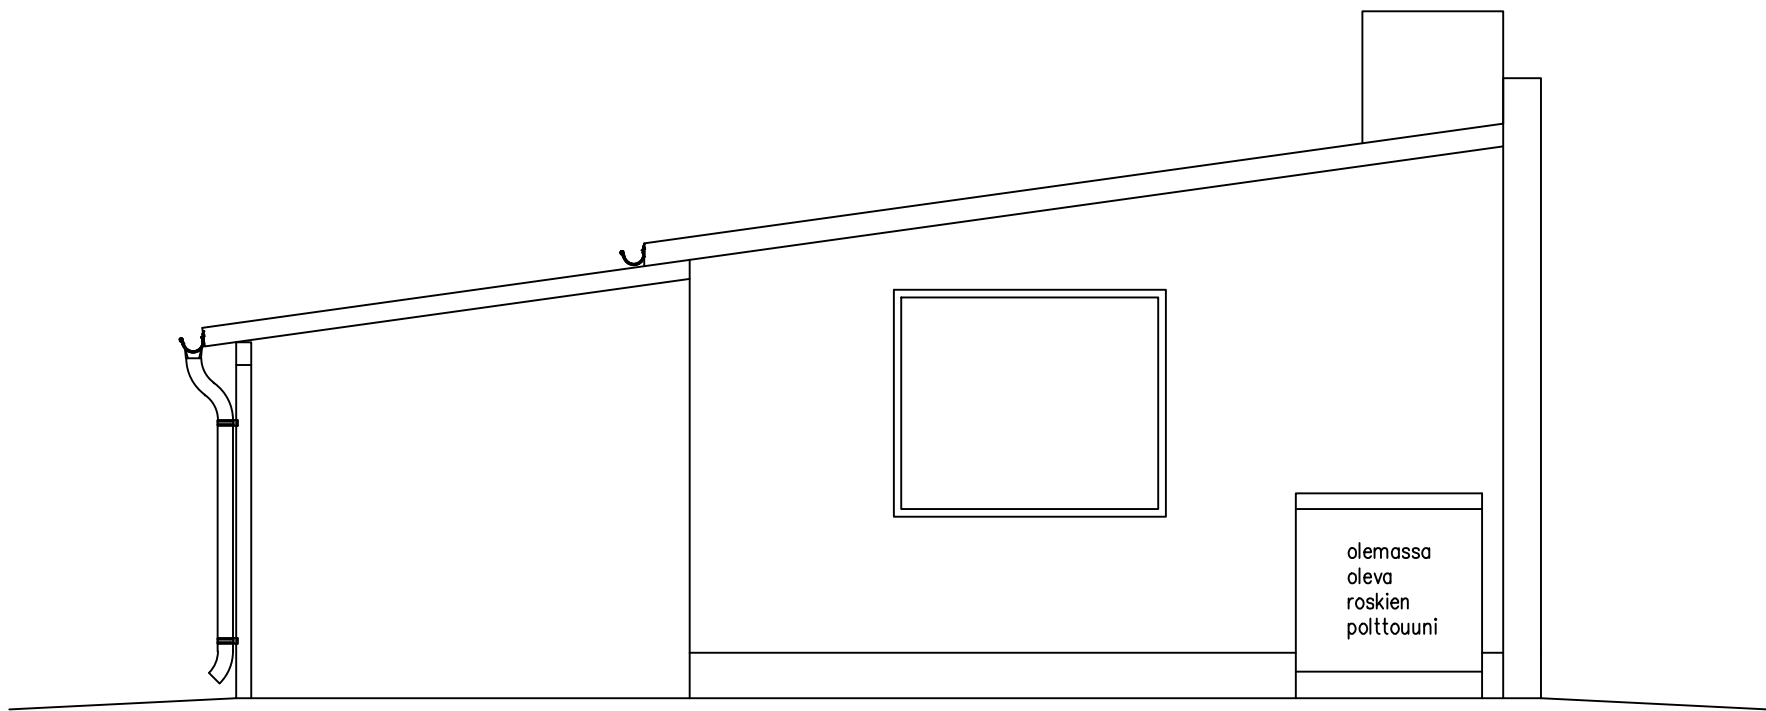

JULKISIVU KAAKKOON

JULKISIVUMATERIAALIT

1. PELTIKATE, GRAFIITIN HARMAA
2. OTSALAUDAT, RÄYSTÄÄNALUSLAUDAT, VALKOINEN
3. ULKOSEINÄ, RAPPAUS, VALKOINEN
4. PILARIT, GRAFIITIN HARMAA
5. IKKUNAT JA OVET GRAFIITIN HARMAA
6. SOKKELI, RAPPAUS, GRAFIITIN HARMAA
7. VESIKOURUT JA SYÖKSYTORVET, VALKOINEN
8. VALOKATE

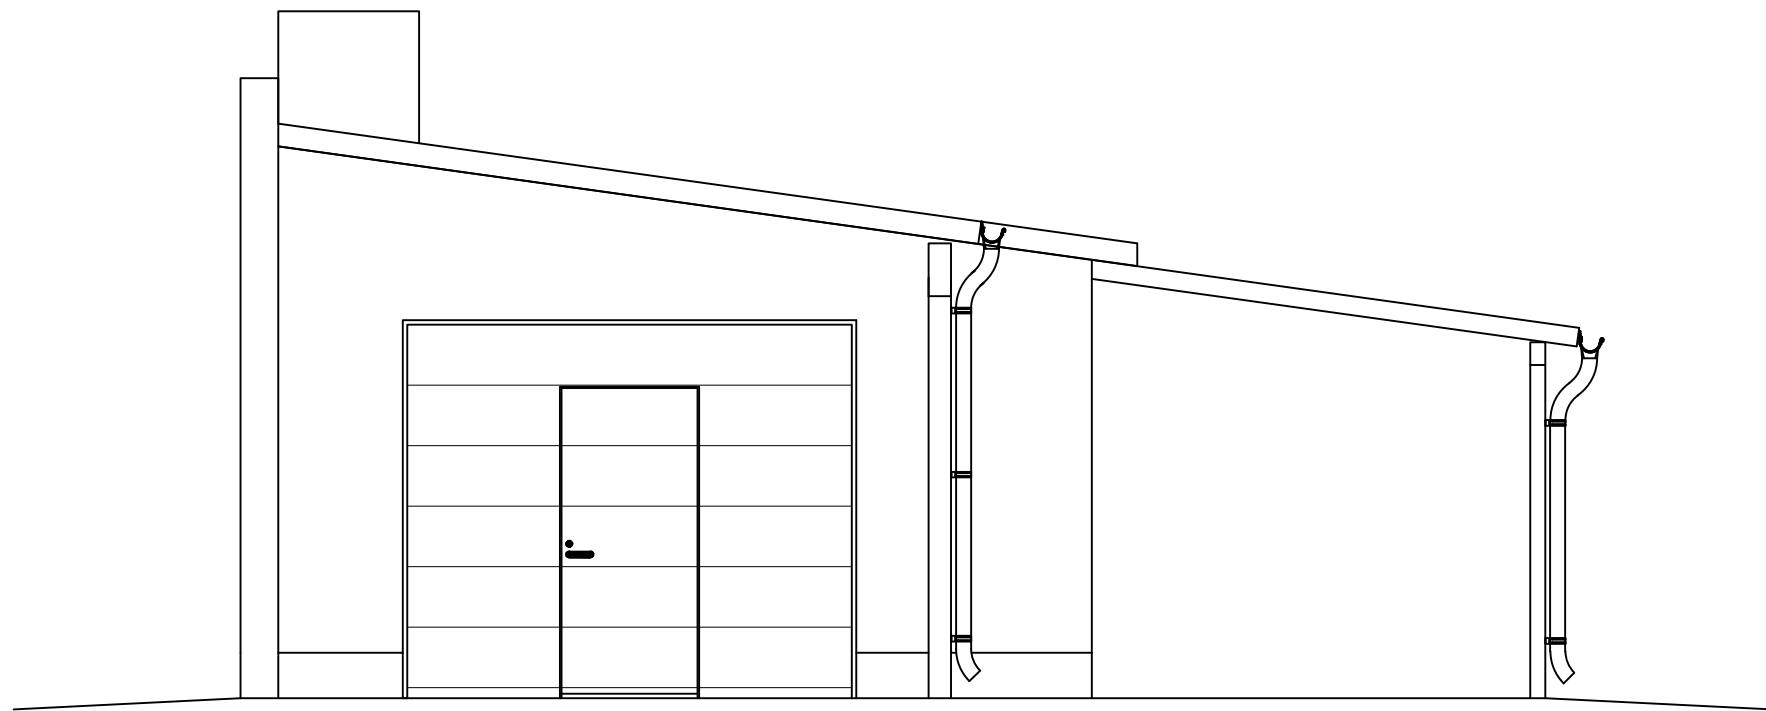

JULKISIVU LUOTEeseen



HYLÄTTY 10.02.2026
491-2026-27
Mikkelin kaupungin rakennusvalvonta
LP-491-2025-01485
www.lupapiste.fi

MUUTOS	PÄIVÄMÄÄRÄ	TEKIJÄ	TEHTY MUUTOS	
Kaupunginosa 12	Kortteli/Tila 2	Tontti / Rakennusnumero 11	Viranomaismerkintöjä varten	
Rakennustoimenpide MUUTOS	Piirustuslaji PÄÄPIIRUSTUS	Päivämäärä 16.12.2025		
Rakennuskohde Talousrakennus Kalliokatu 6 50100 Mikkel	Piirustuksen sisältö JULKISIVUT	Mittakaava 1:50		
 Sinosto Oy Raatihuoneenkatu 2 A 33 50100 MIKKELI etunimi.sukunimi@sinsto.fi www.sinsto.fi	Suunnittelija PP	Suunnitteluala ARK	Projektinnumero 2025	Muutos
	Tarkastaja	Vastuullinen suunnittelija Insinööri (AMK)	Puhelinnumero +	Allekirjoitus
	Suunnittelutiedoston nimi			