


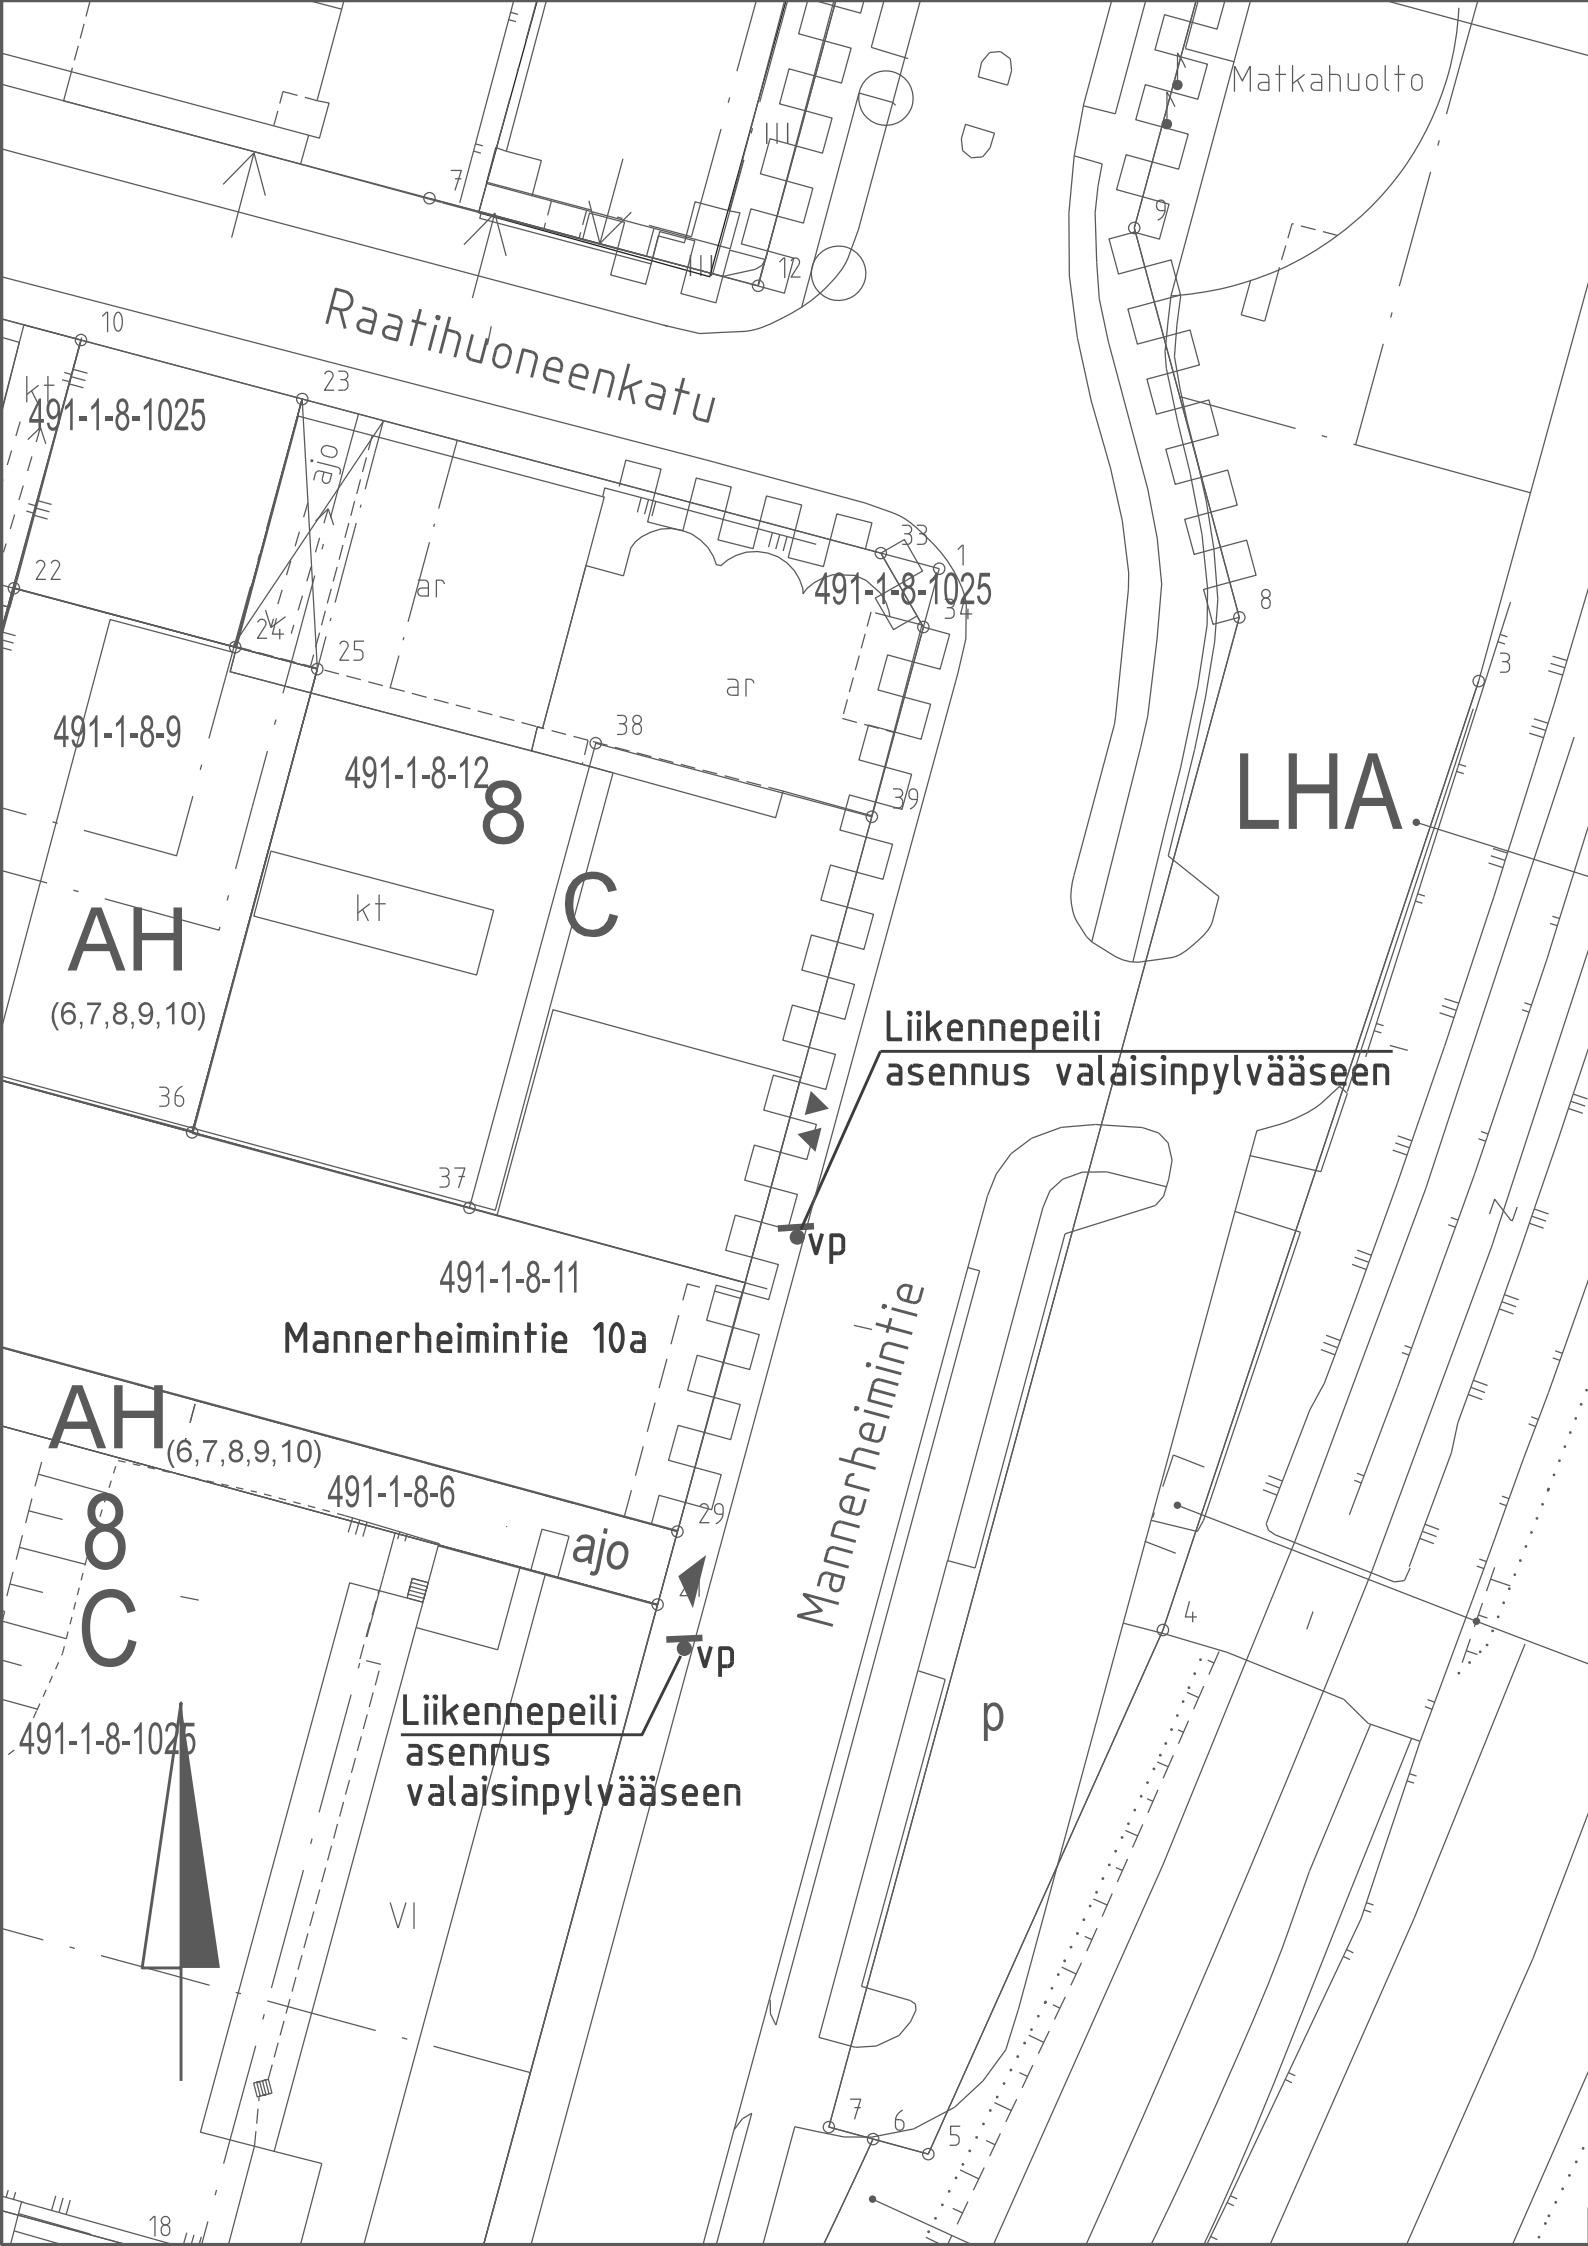

Liikennepeili, 2 kpl
asennus valaisinpylvääseen

Merkki	Muutos	Pv	Suunn.	Tark.
Piir.nimi			Piir.nro	
MANNERHEIMINTIE 10a LIIKENNEPEILIT			16289	
Piir.laji			Säilytys	
YHDYSKUNTATEKNIikka			MAPPI 4	
Piir.sisältö			Suhde	
ASEMAPIIRROS			1:500	
MIKKELIN KAUPUNKIASUMISEN JA TOIMINTA- YMPÄRISTÖN PALVELUALUE KAUPUNKIYMPÄRISTÖ Maaherrankatu 9-11 50100 Mikkeli puh 015-1941			Laat.pv	
			11.2.2026	
Tark.			Hyv.pv	
Suunn.			Luov.pv	
Hyväks.			Vesilaitos hyv.	
Piirt.			Suunn.	
Ulla Mouhu			Miika Karhapää	