


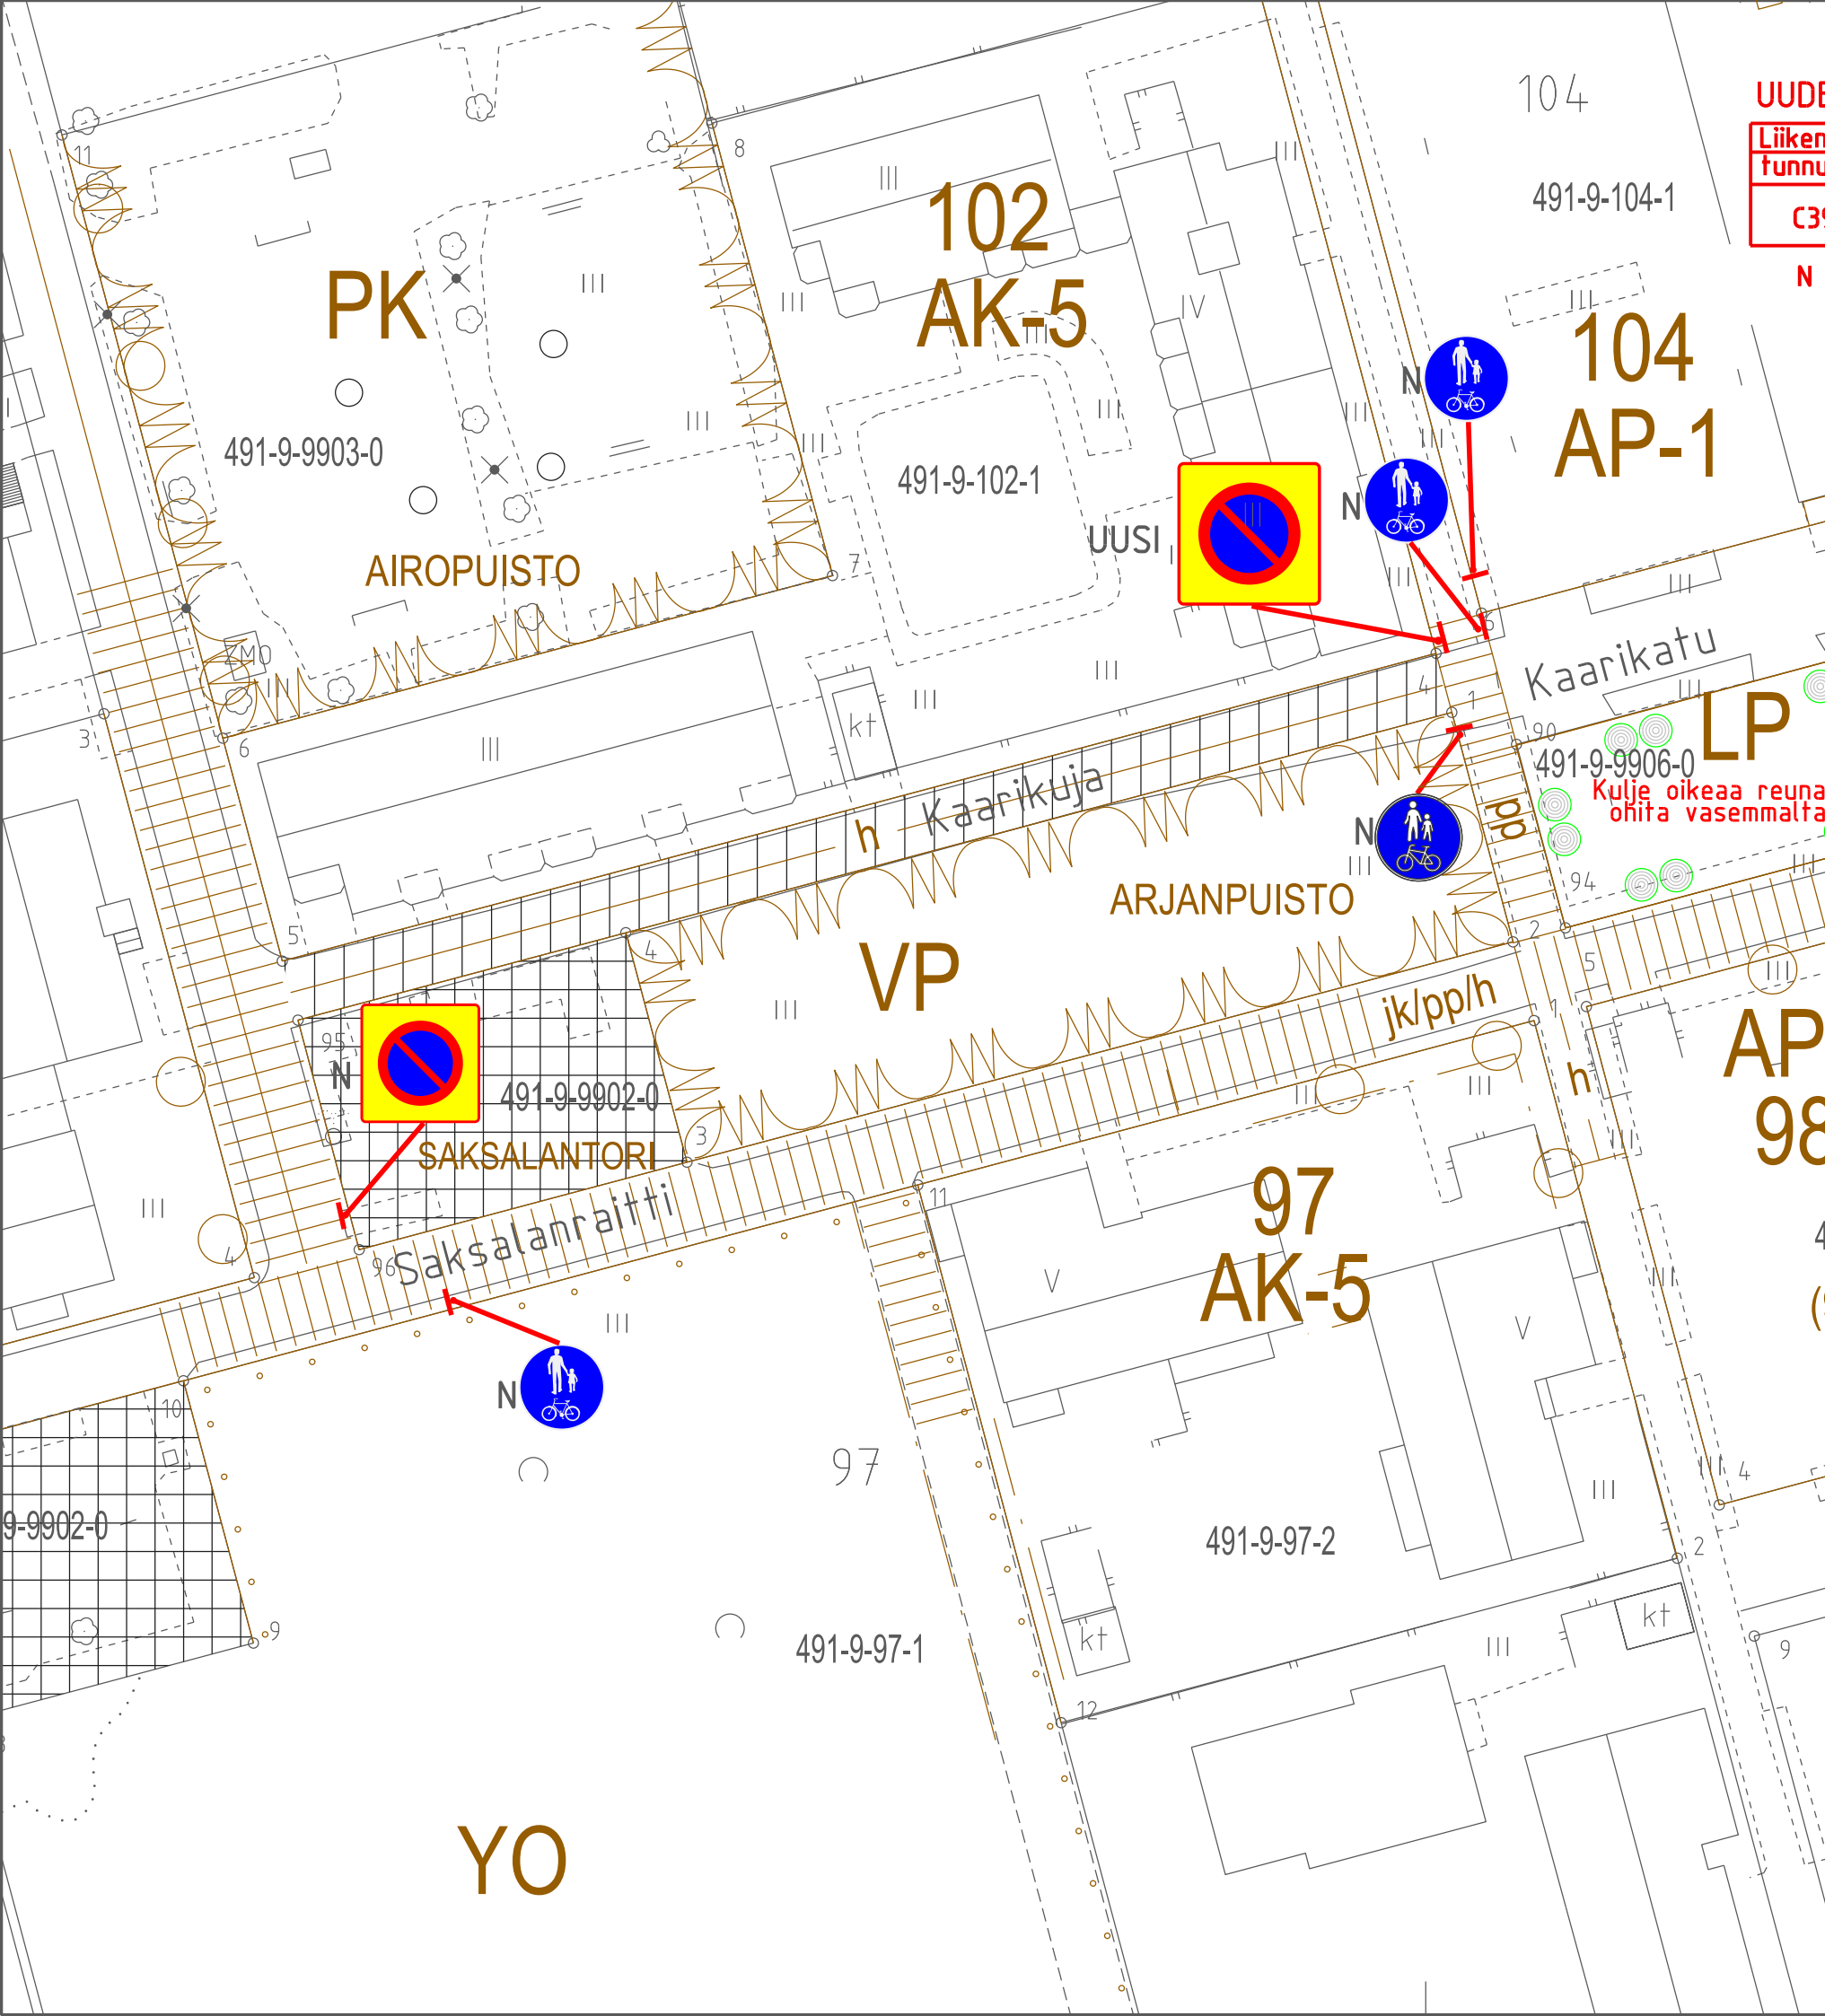

UUDET LIIKENNEMERKIT:

Liikennemerkin			merkin koko suuri/norm/pieni	lisätietoja
tunnus	nro	nimi		
C39	1	Pysäköintikieltoalue	pieni	

N = nykyinen merkki



N

Kulje oikeaa reunaa ohita vasemmalta

N

N

Merkki	Muutos	Pv	Suunn.	Tark.
Piir.nimi KAARIKUJA LIIKENTEENOHJAUSUUNNITELMA			Piir.nro 16312	
Piir.laji YHDYSKUNTATEKNIikka			Säilytys MAPPI 4	
Piir.sisältö ASEMAPIIRROS			Suhde 1:500	
MIKKELIN KAUPUNKIASUMISEN JA TOIMINTA- YMPÄRISTÖN PALVELUALUE KAUPUNKIYMPÄRISTÖ Maaherrankatu 9-11 50100 Mikkeli puh 015-1941			Laat.pv 12.8.2026	
			Hyv.pv	
Tark.		Suunn. Roosa Ilanen	Luov.pv	
Hyväks.		Piirt. Ulla Mouhu	Vesilaitos hyv.	