


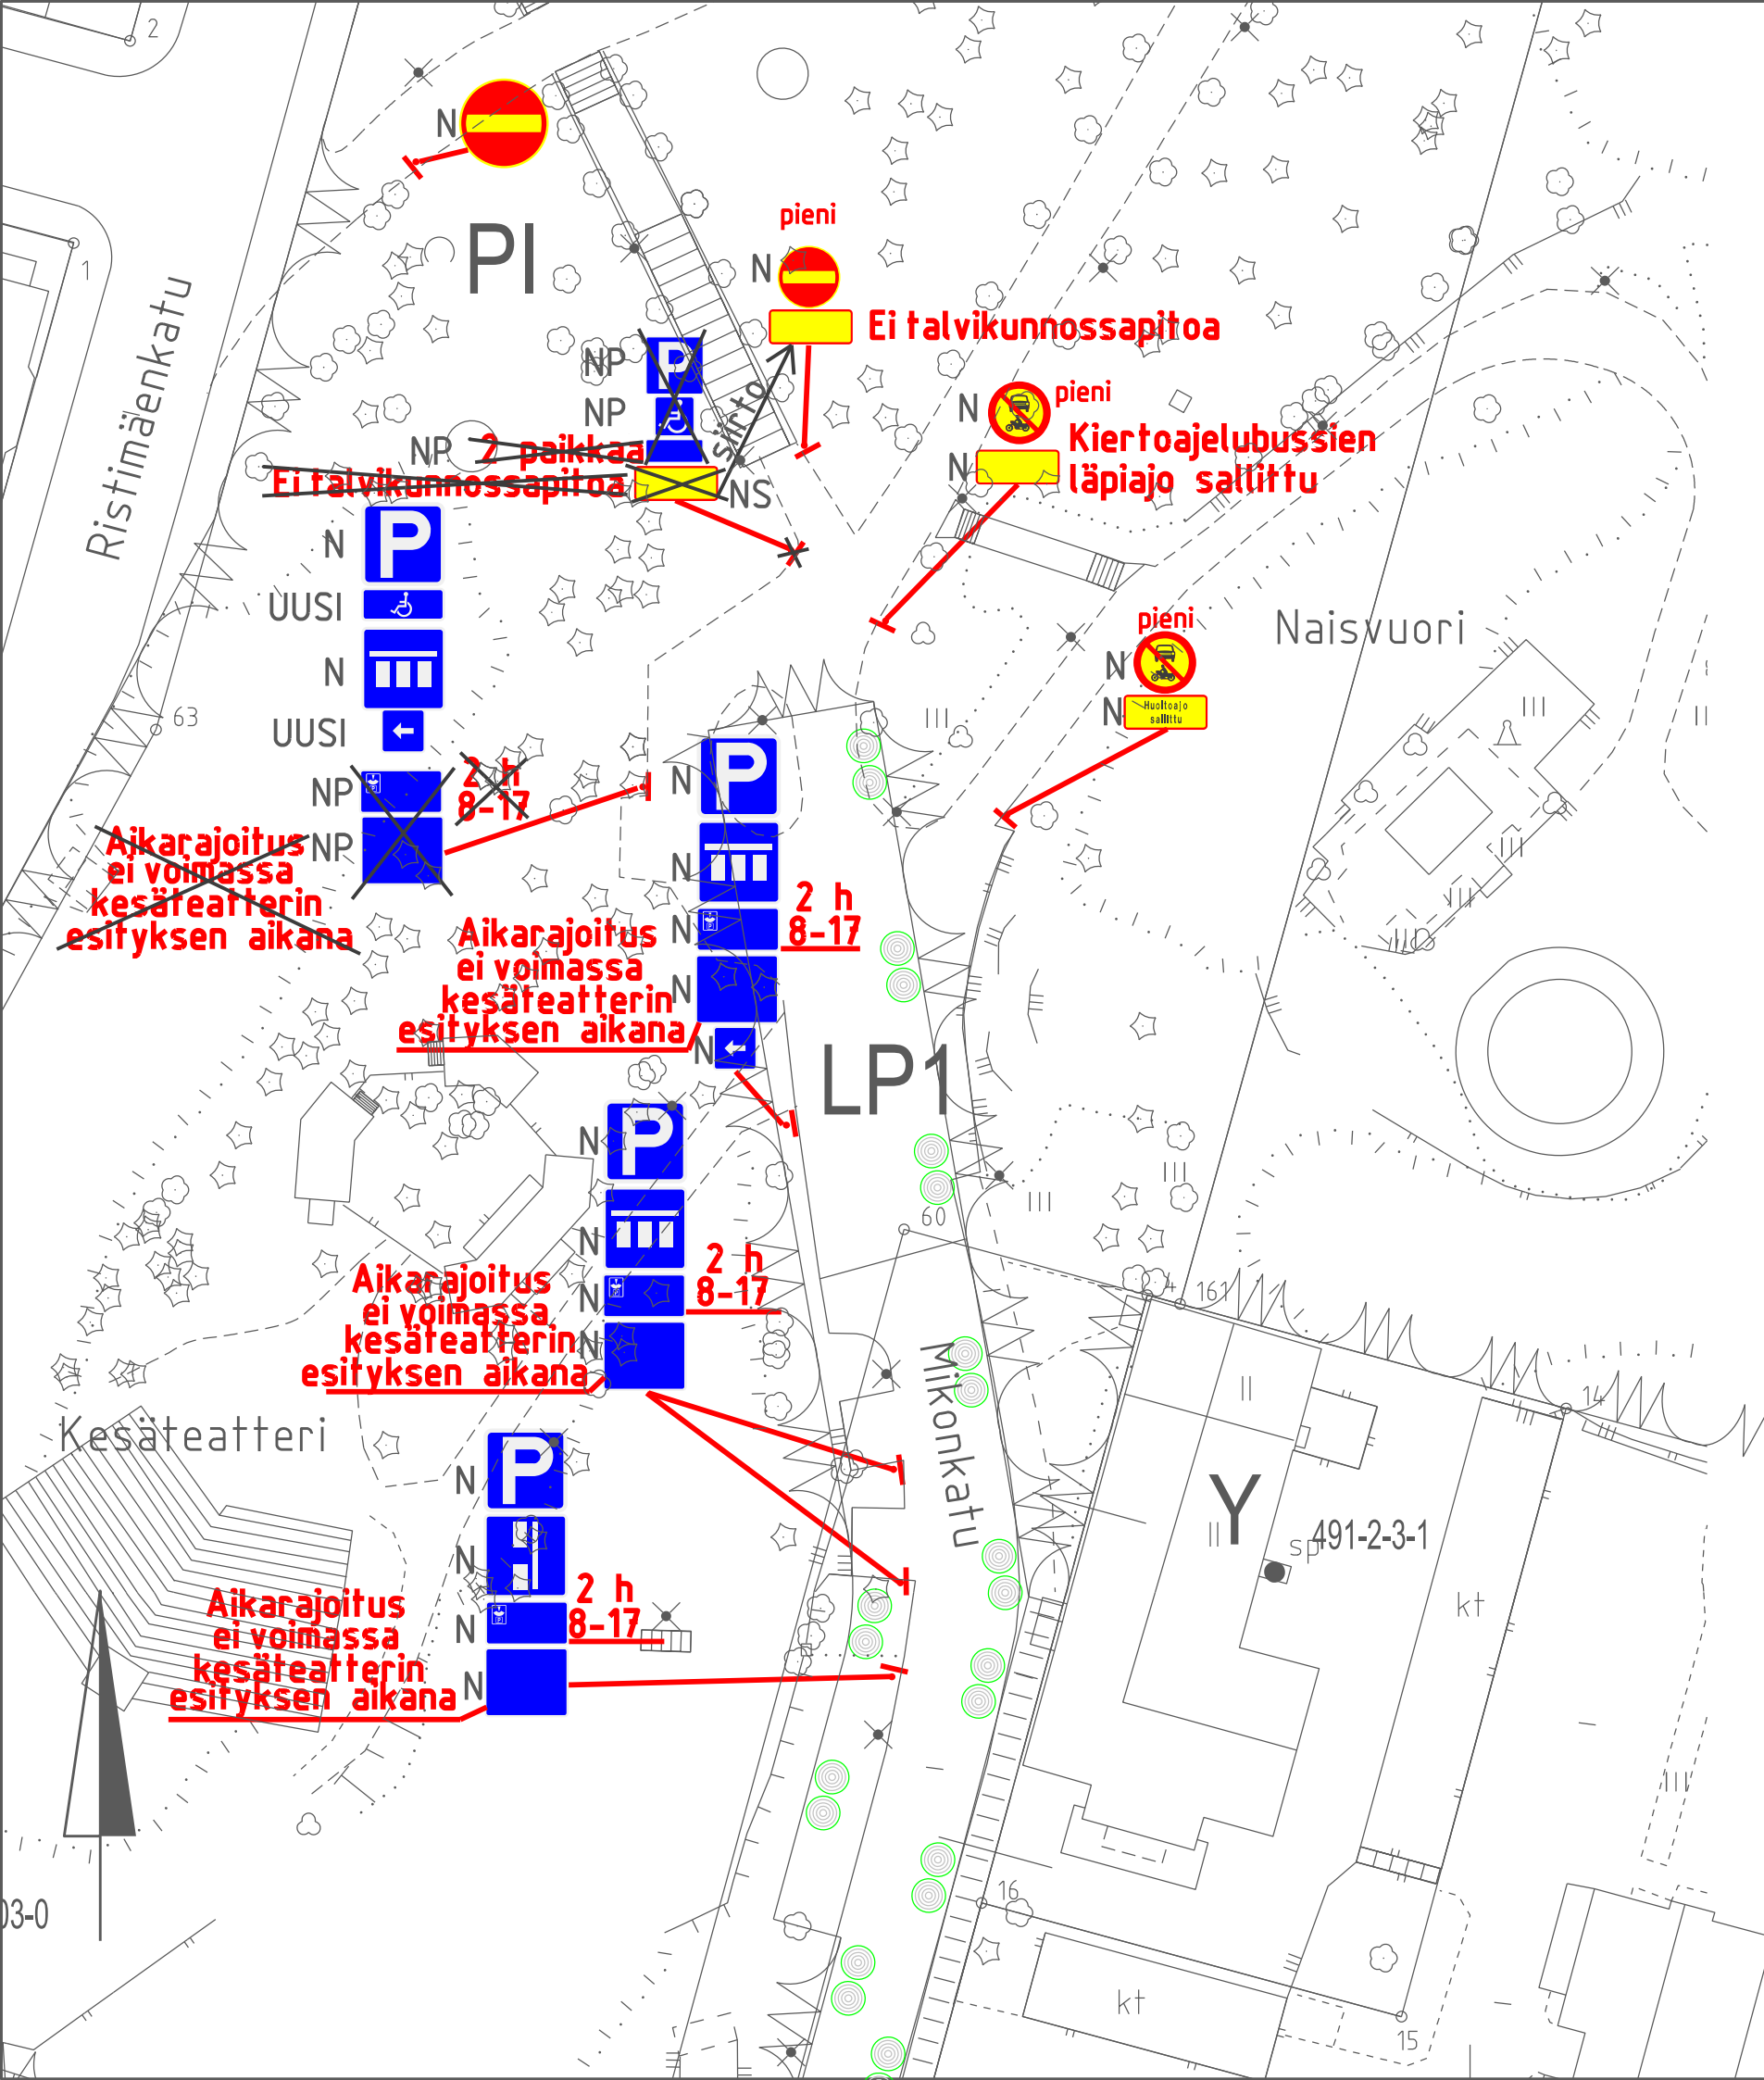

UUDET LIIKENNEMERKIT:

Liikennemerkkin			merkin koko	lisätietoja
tunnus nro	kpl	nimi	suuri/norm/pieni	
H12.7	1	Invalidin ajoneuvo	normaali	sininen
H10	1	Vaikutusalue nuolen nuolen suuntaan	normaali	sininen

N = nykyinen merkki
NS = nykyisen siirto
NP = nykyisen poisto

Merkki	Muutos	Pv	Suunn.	Tark.
Piir.nimi	NAISVUOREN LP-ALUE LIIKENTEENOHJAUSSUUNNITELMA		Piir.nro	16277
Piir.laji	YHDYSKUNTATEKNIikka		Säilytys	MAPPI 4
Piir.sisältö	ASEMAPIIRROS		Suhde	1:500
MIKKELIN KAUPUNKI ASUMISEN JA TOIMINTA- YMPÄRISTÖN PALVELUALUE KAUPUNKIYMPÄRISTÖ Maaherrankatu 9-11 50100 Mikkeli puh 015-1941			Laat.pv	16.6.2025
			Hyv.pv	
Tark.		Suunn.	Eija Yli-Halkola	
Hyväks.		Piirt.	Ulla Mouhu	
			Vesilaitos hyv.	