



Hyväksytty 12.12.2023


21-0563-A

§ 550

Rakennus huvila : 103961561R

Mikkeli rakennusvalvonta

www.lupapiste.fi

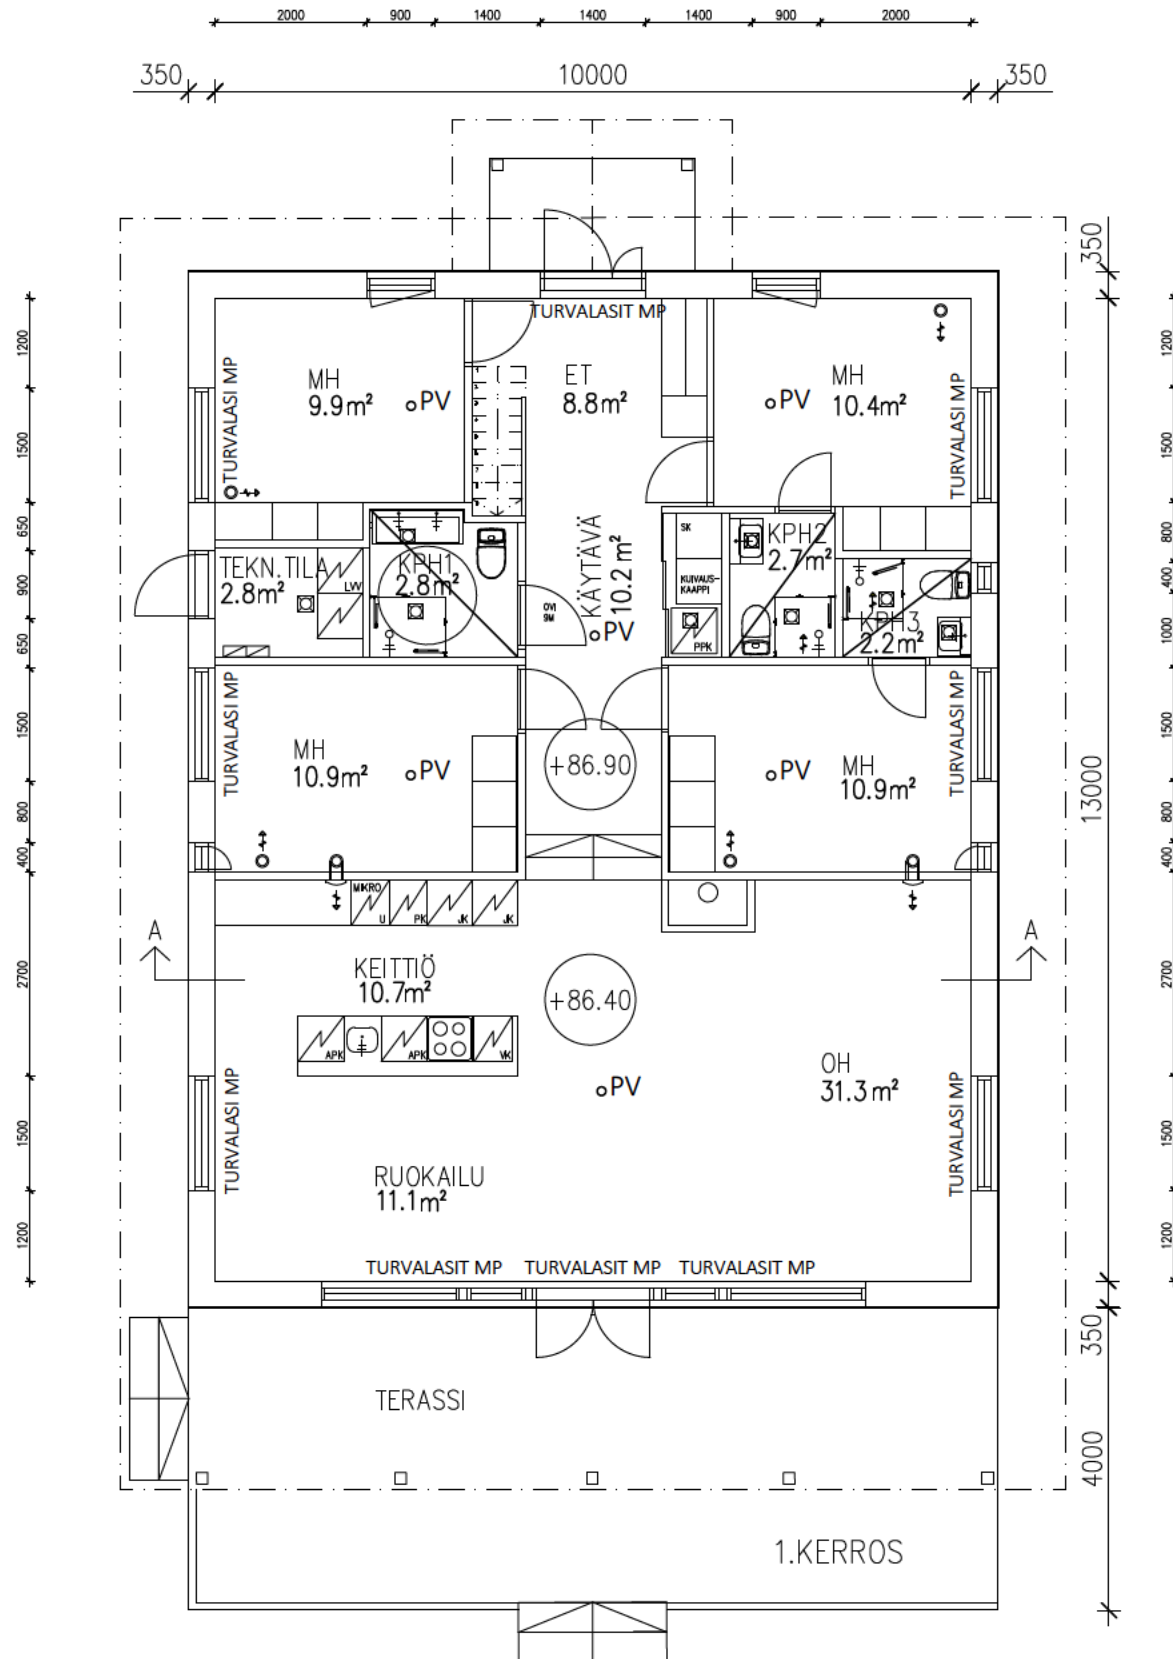

17.11.2022	PALVAROITTIMET JA TURVALASIT LISÄTTY	ANTTI H.
17.11.2022	TERASSILLA VESIKATTO TUETTU PILAREILLA	ANTTI H.
17.11.2022	ULKO-OVI MUUTOS	ANTTI H.
17.11.2022	SISÄÄNKÄYNTI KATETTU	ANTTI H.
PVM	MUUTOS	MUUTOKSEN TEKIJÄ

Kaupunginosa/Kylä Kortteli/Tila Tontti/RN:o 491-530-9-5	Viranomaisten merkintöjä	
Rakennustunnus/Rakennustunnukset HUVILA	Tasokoordinaattijärjestelmä/Korkeusjärjestelmä	
Rakennustoimenpide UUDISRAKENNUS	Piirustuslaji PÄÄPIIRUSTUS	
Rakennuskohde 52830 SUOMENNIEMI	Piirustuksen sisältö POHJAPIIRUSTUS 1.krs	Mittakaava 1:100
Suunnittelijan yhteystiedot: yritys, osoite ja puhelinnumero	Työnumero	Piirustuksen tunnus
	Muutos MUUTOS-/AJANTASAPIIRUSTUS	
Vastuullinen suunnittelija: nimi, tutkinto, allekirjoitus	Suunnitteluala	Tiedosto
	päiväys ARK	