A-A
1:50

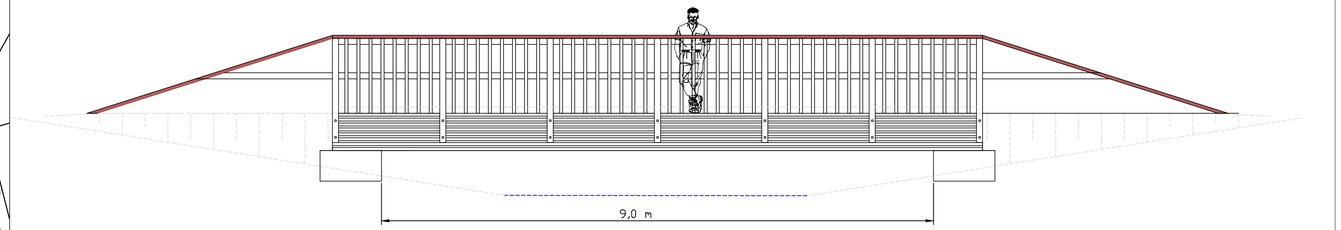

B-B
1:50

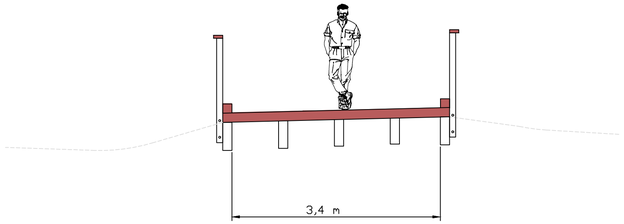

Savilahdenpuiston silta (SK6019)

Uusitaan silta esteettämäksi

- jänneväli 10 m (siltaaukko 9 m)
- Silanleveys 3,4 m
- puurakenteinen
- perustus 0,5*1*3,7 m betoni
- Sillankaiteet sillan tyyppikuvan mukaisesti.

Suunnitelman koordinaattijärjestelmä: ETRS-GK27/EPSG:3881
Suunnitelman korkeusjärjestelmä:N2000

Merkki	Muutos	Pv	Suunn	Tark.

Pir.nimi SK-6019 SAVILAHDENPUISTO PUISTOSILLAN UUSIMINEN	Pir.nro 12165
Pir.laj Puistosuunnitelma	Säilytys
Pir.sisältö Asemapiirustus Leikkaukset Sijaintikartta	Mittakaava 1:500 1:50
MIKKELI MIKKELIN KAUPUNKI ASUMISEN JA TOIMINTA-YMPÄRISTÖN PALVELUALUE KAUPUNKIYMPÄRISTÖ Maaherrankatu 9-11 50100 Mikkeli puh 015-194 1	Laat.pv 9.7.2026 Hyv.pv
Tark. / Suunn. J.Lehtikanto	Luov.pv
Hyväks. / Piirt. J.Lehtikanto	Vesilaitos hyv.