



# Lupa- ja valvontajaosto 1.4.2021 Liite 6 § 4

## JULKISIVUMATERIAALIT JA -VÄRIT:

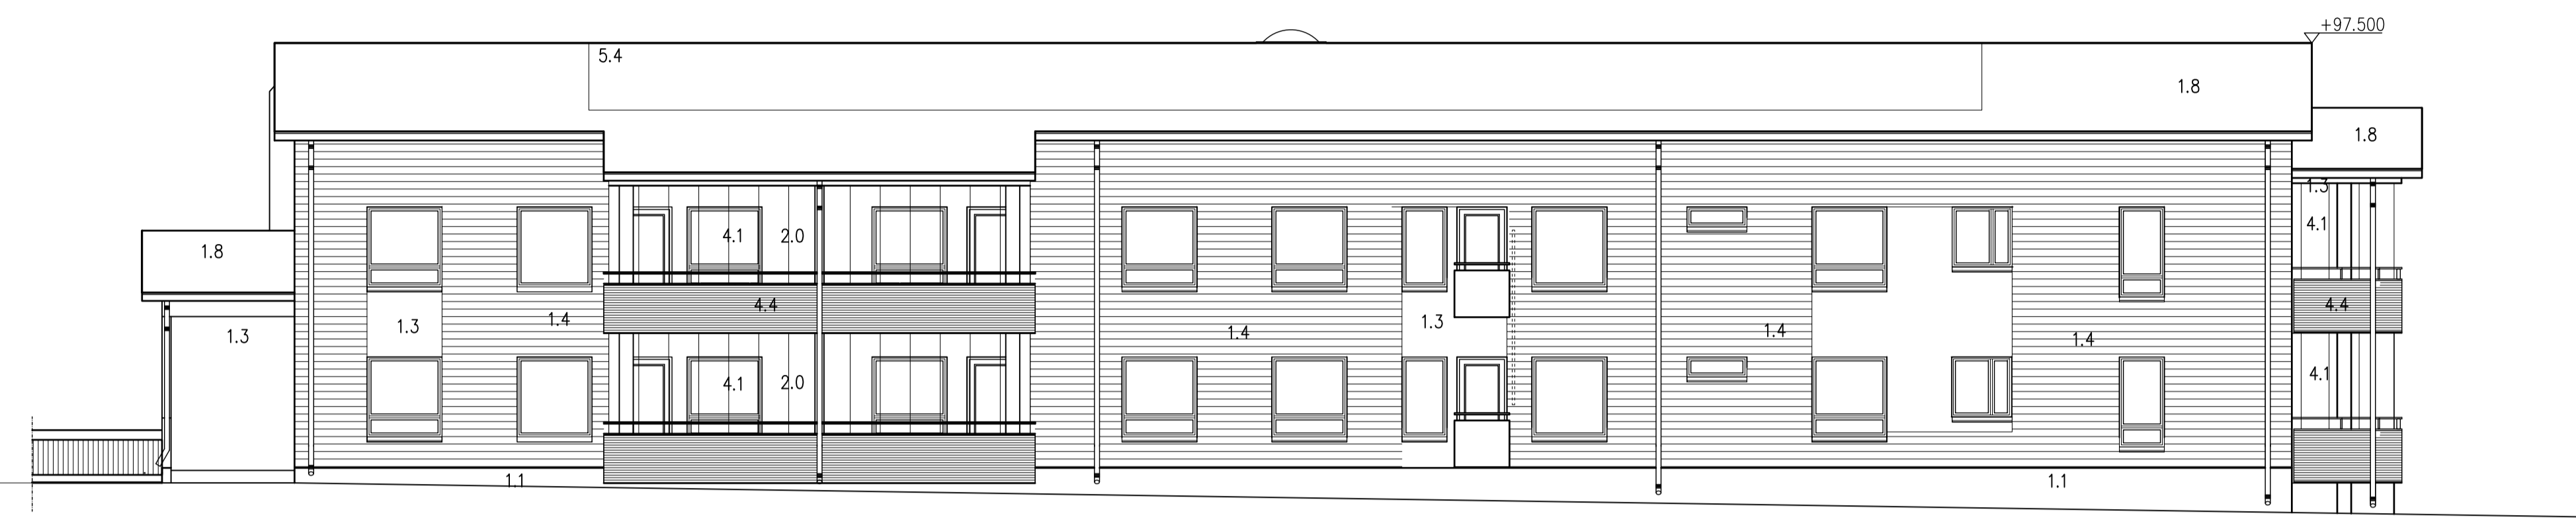


JULKISIVU LÄNTEEN

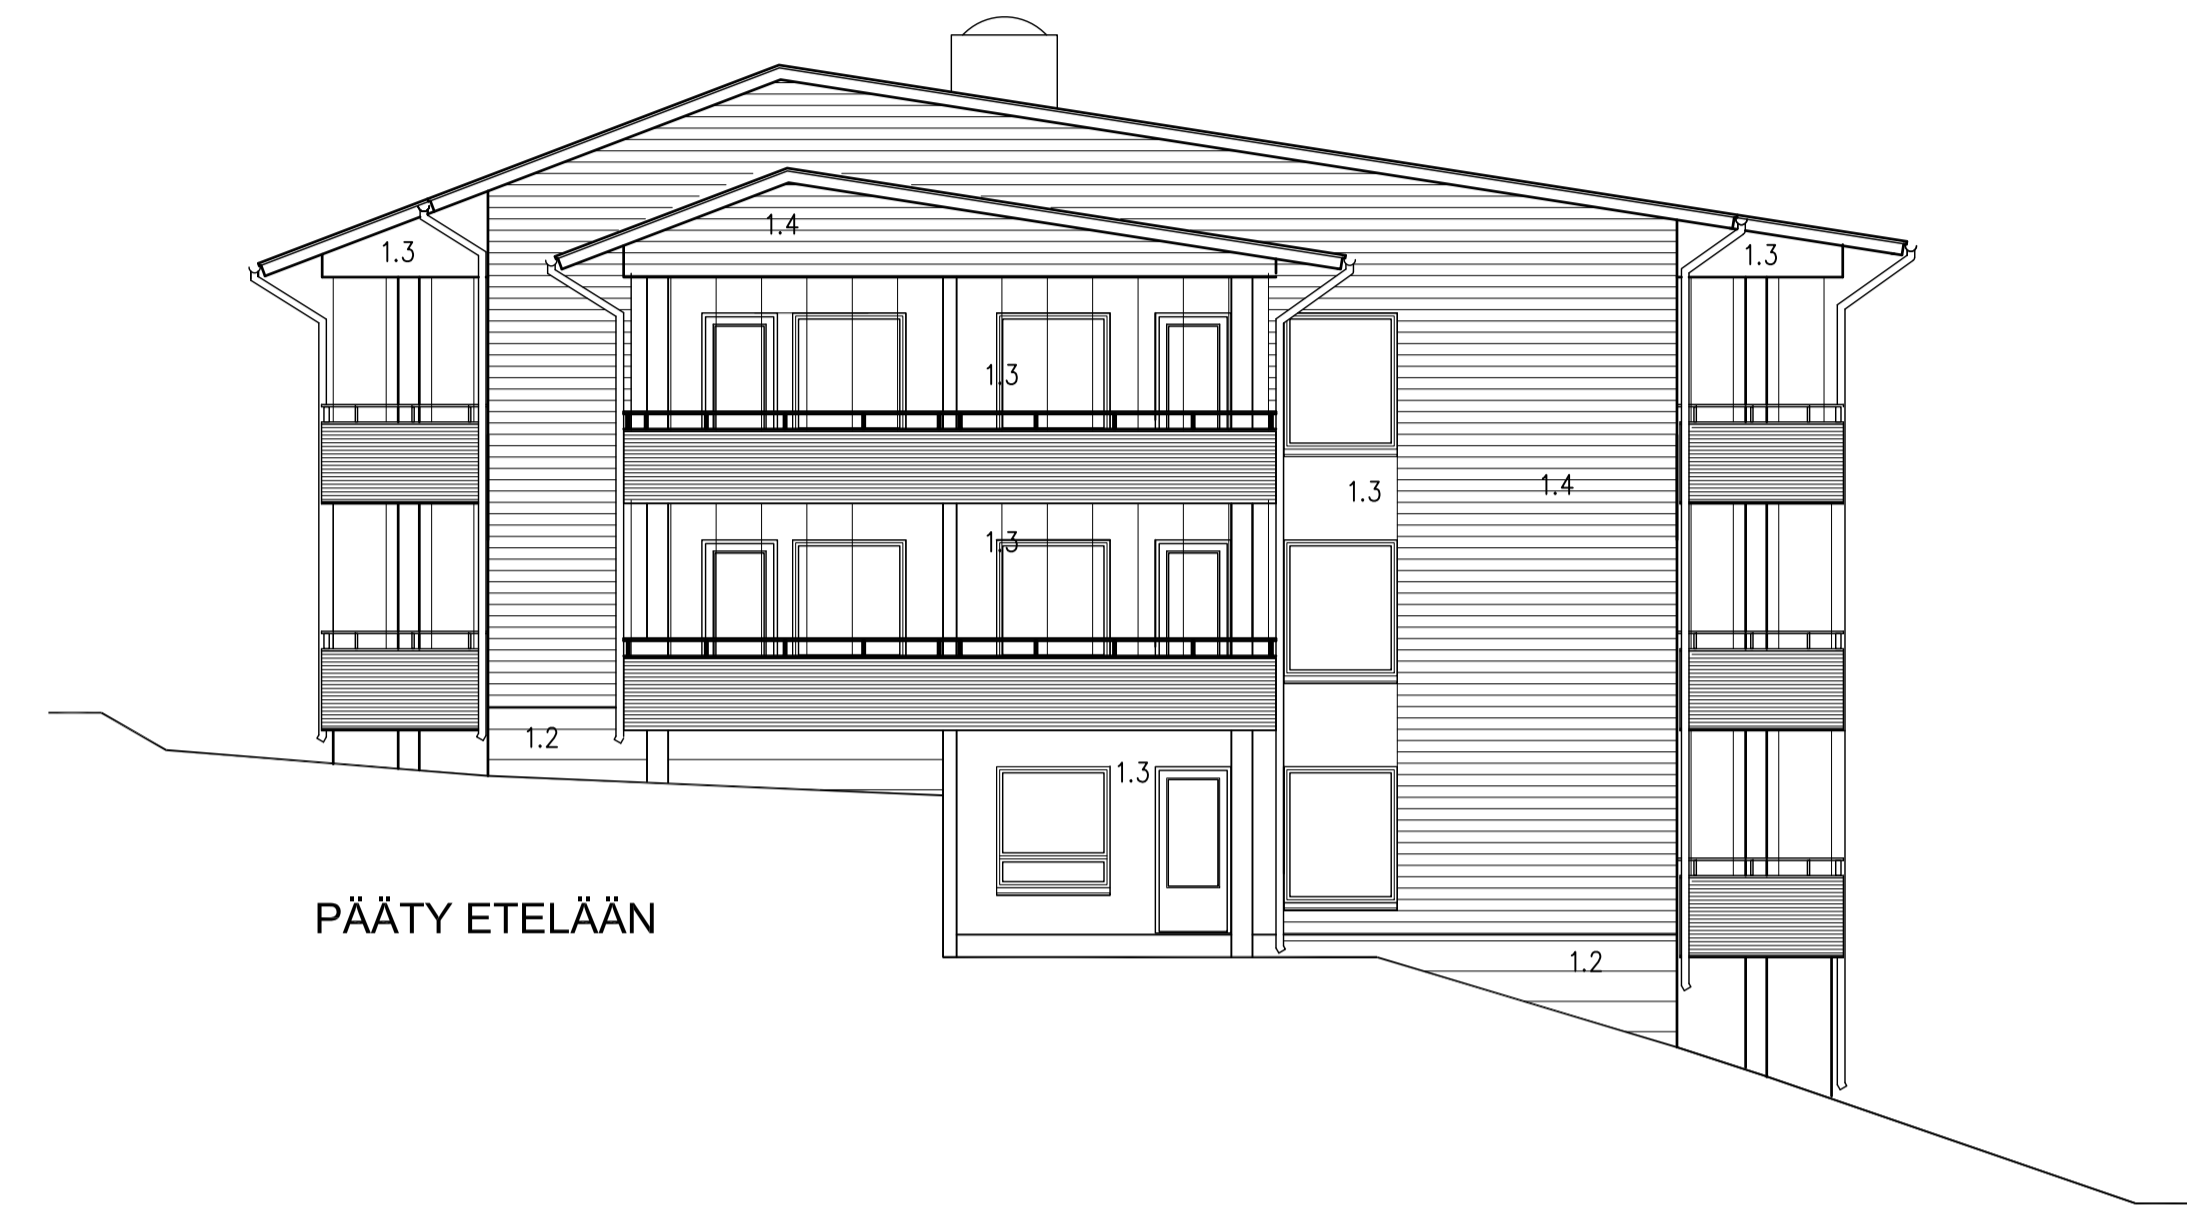

PÄÄTY ETELÄÄN



JULKISIVU ITÄÄN

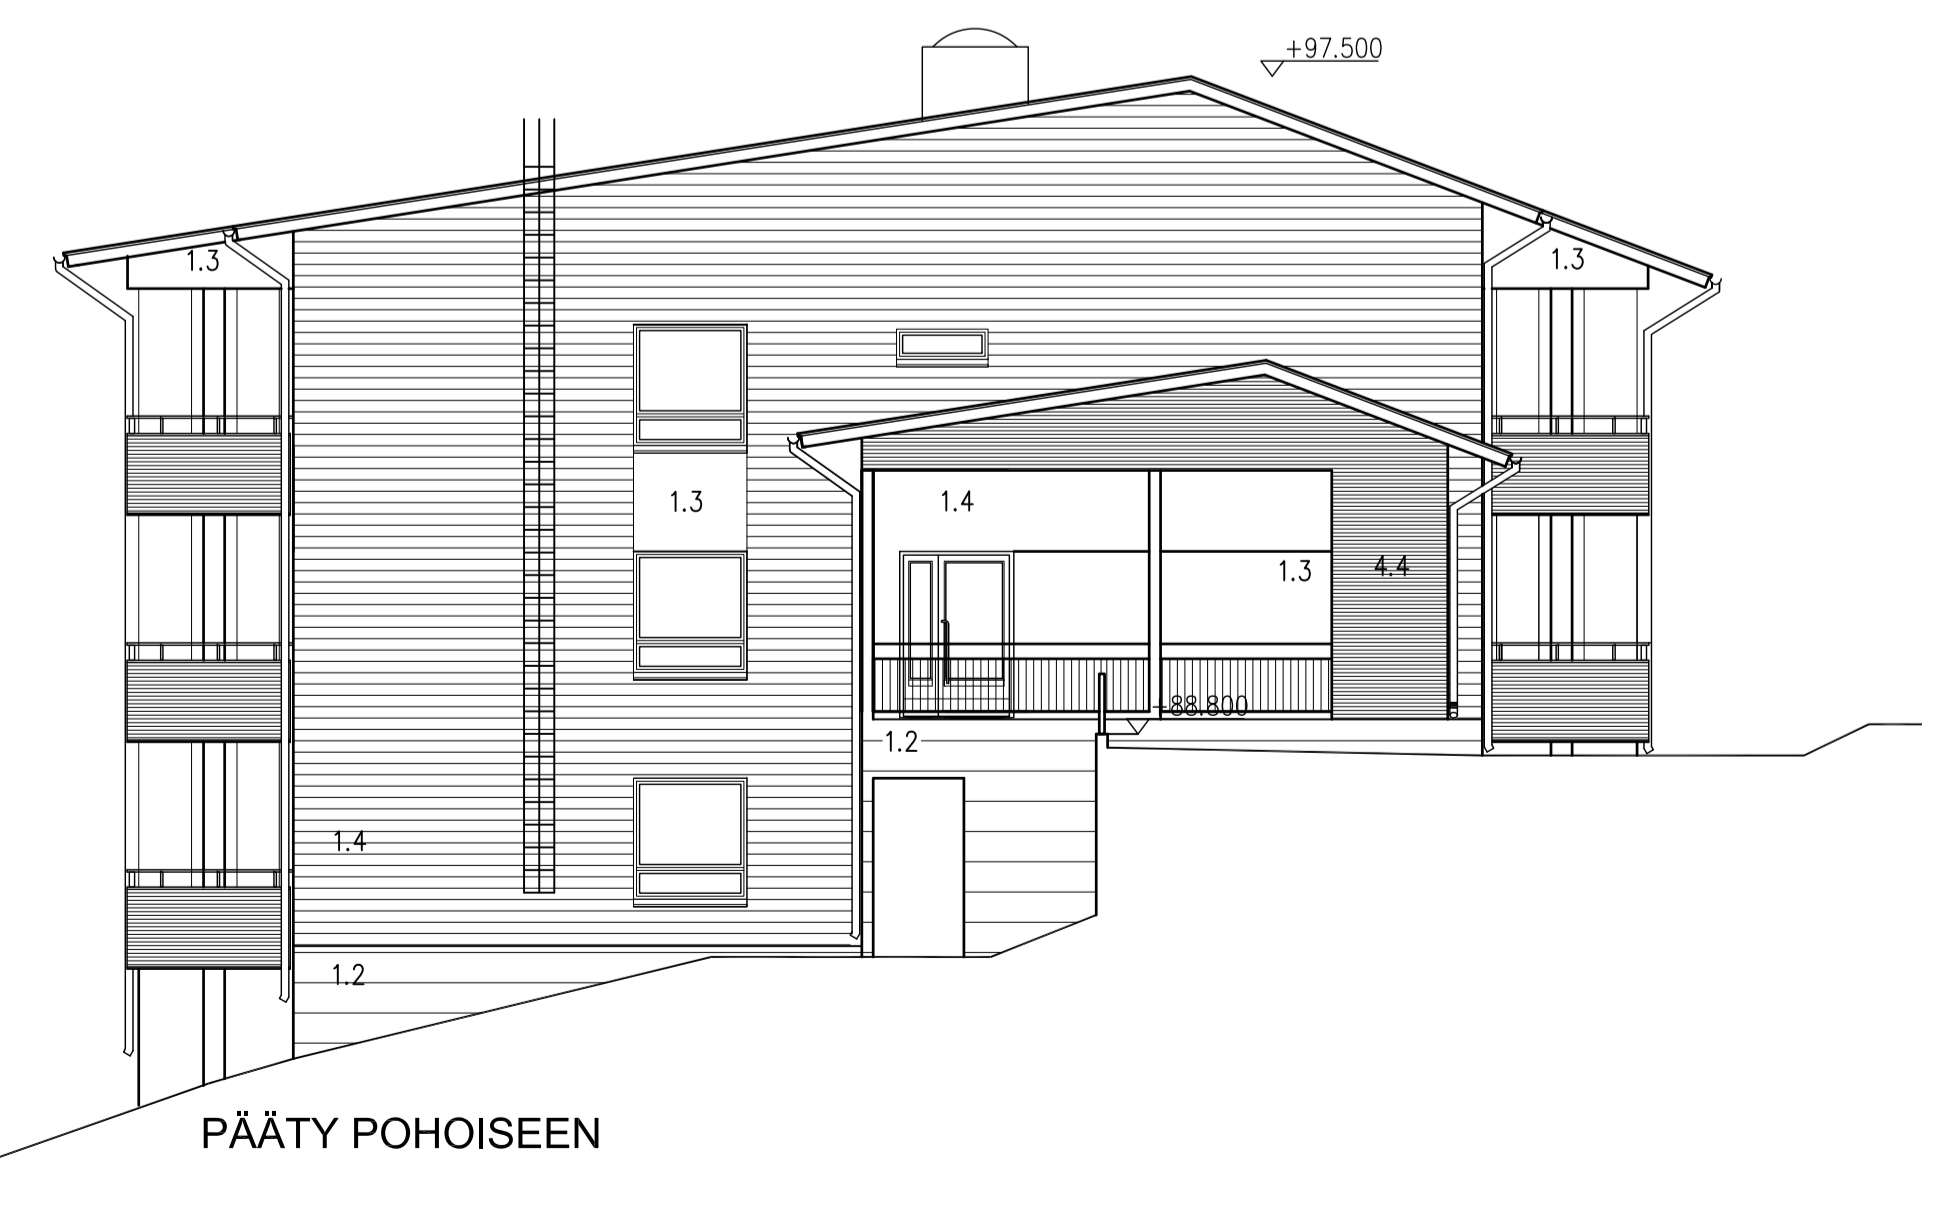

PÄÄTY POHOISEEN

- 1.0 JULKISIVUPINNAT
- 1.1 SOKKELI BETONI, MAALAUH HARMAA, 560X
  - 1.2 BETONELEMENTTI URITETTU BETONI, MAALAUH HARMAA, 560X
  - 1.3 URITETTU VAAKAPANEELI TILIPUNAINEN TIKKURILA R012
    - PARVEKKEIDEN TAUSTASEINÄT (PALONSUOJAMAALAUH)
    - IKKUNOIDEN VÄLIT JULKISIVUPIIRUSTUSTEN MUKAAN
    - SISÄÄNTULON VEEINEIN SEINÄ
  - 1.4 JULKISIVUN VAAKAPANEELI TUMMAN HARMAA TIKKURILA PIKATEHO 612X
    - PALONSUOJAMAALAUH PANEELIPINNOILLE ALIMMASSA KERROKSESSA
  - 1.5 JULKISIVUPELLITYKSET GRAFITIN HARMAA RR23
  - 1.6 RÄYSTÄÄT TUMMAN HARMAA TIKKURILA PIKA-TEHO 612X
  - 1.7 RÄYSTÄÄN ALAPINTA TUMMAN HARMAA TIKKURILA PIKA-TEHO 612X
  - 1.8 KATTO BITUMIKERMIKATE MUSTA
  - 1.9 BETONELEMENTTI MAALAUH VALKOINEN
  - 2.0

- 2.0 PUISET IKKUNAT JA IKKUNAOVET
- 2.1 KARMIT JA SISÄPUITTEET VALKOINEN TEHDASMAALATTU
  - 2.2 ULKOPUITTEET ALUMIINIA VAALEAN SININEN RAL 5024
  - 2.3 IKKUNAPELLIT, PVDF GRAFITIN HARMAA RR23
- 3.0 ULKO-OVET
- 3.1 ALUMIINULKO-OVI VAALEAN SININEN RAL 5024
- 4.0 PARVEKKEET
- 4.1 AVATTAVA KIRKAS LASTUS VAALEAN SININEN RAL 5024
  - 4.2 KÄSUOHDE GRAFITIN HARMAA RAL 7024
  - 4.3 MUUT KAITTEEN METALLIOSAT GRAFITIN HARMAA RAL 7024
  - 4.4 KAITTEEN VALEURA VAAKAPANELOINTI TUMMAN HARMAA TIKKURILA PIKATEHO 612X
  - 4.5 RANSKALAISEN PARVEKKEEN LASI TUMMAN HARMAA IG 27

- M U U T
- 5.2 TALOTIKKAAT GRAFITIN HARMAA RAL 7024
  - 5.2 VESIKOURUT, PUOLIPYÖREÄT GRAFITIN HARMAA RAL 7024
  - 5.3 SYÖKSYTORVET, PYÖREÄT GRAFITIN HARMAA RAL 7024
  - 5.4 AURINKOPANEELIT
  - 5.5 IV-SÄLEIKÖT GRAFITIN HARMAA RAL 7024
  - 5.6 PINNAKAIDE VAALEAN SININEN RAL 5024
  - 5.7 IKKUNAN EDESSÄ OLEVA TANKO VAALEAN SININEN RAL 5024

Hyväksytty 09.02.2021  
21-0030-A  
§ 32  
Mikkelin kaupungin rakennusvalvonta  
LP-491-2020-00503  
www.lupapiste.fi

KOSA 491-29-7-1	KORTTELI/TILA	TONTTI/Ro	RAKENUSLUVAN TUNNUS
RAKENUSTYÖMÄNTY UUDISRAKENNUS		PIIRUSTUSLAJI PÄÄPIIRUSTUS	JUOKS.No
RAKENUSKOHTEEN NIMI JA OSIO AS OY MIKKELIN VARSAVUORI		PIIRUSTUKSEN SISÄLTÖ JULKISIVUT	MITTAKAAVA 1:100
MOISIONRANNANTIE 2 50100 MIKKELI		SUUNNITTELIJA Sajaniemi Oy	TYÖ No 834
		PIIRITTEIJÄ ARK	PIIRINUMERO 106
		PÄIVÄYS 1.12.2020	MUUTOS

Arkkitehtitoimisto  
**Sajaniemi Oy**  
Graanitie 5, 50100 MIKKELI  
puh. 015-162 345 fax. 015-337 1090  
sähköposti: etunimi.sukunimi@sajaniemi.fi