
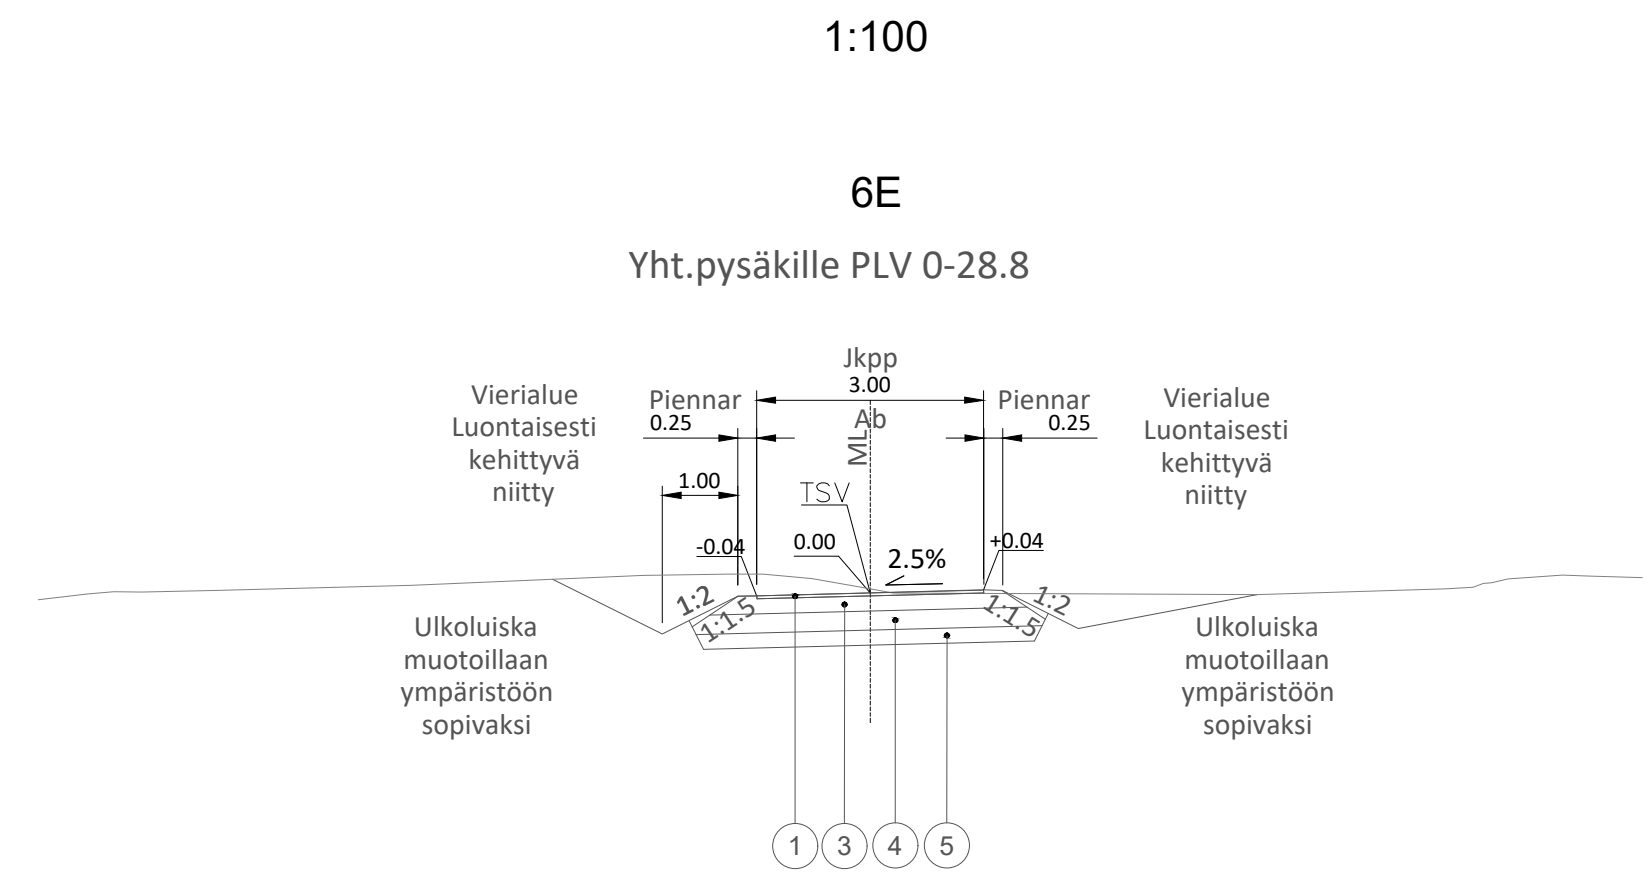
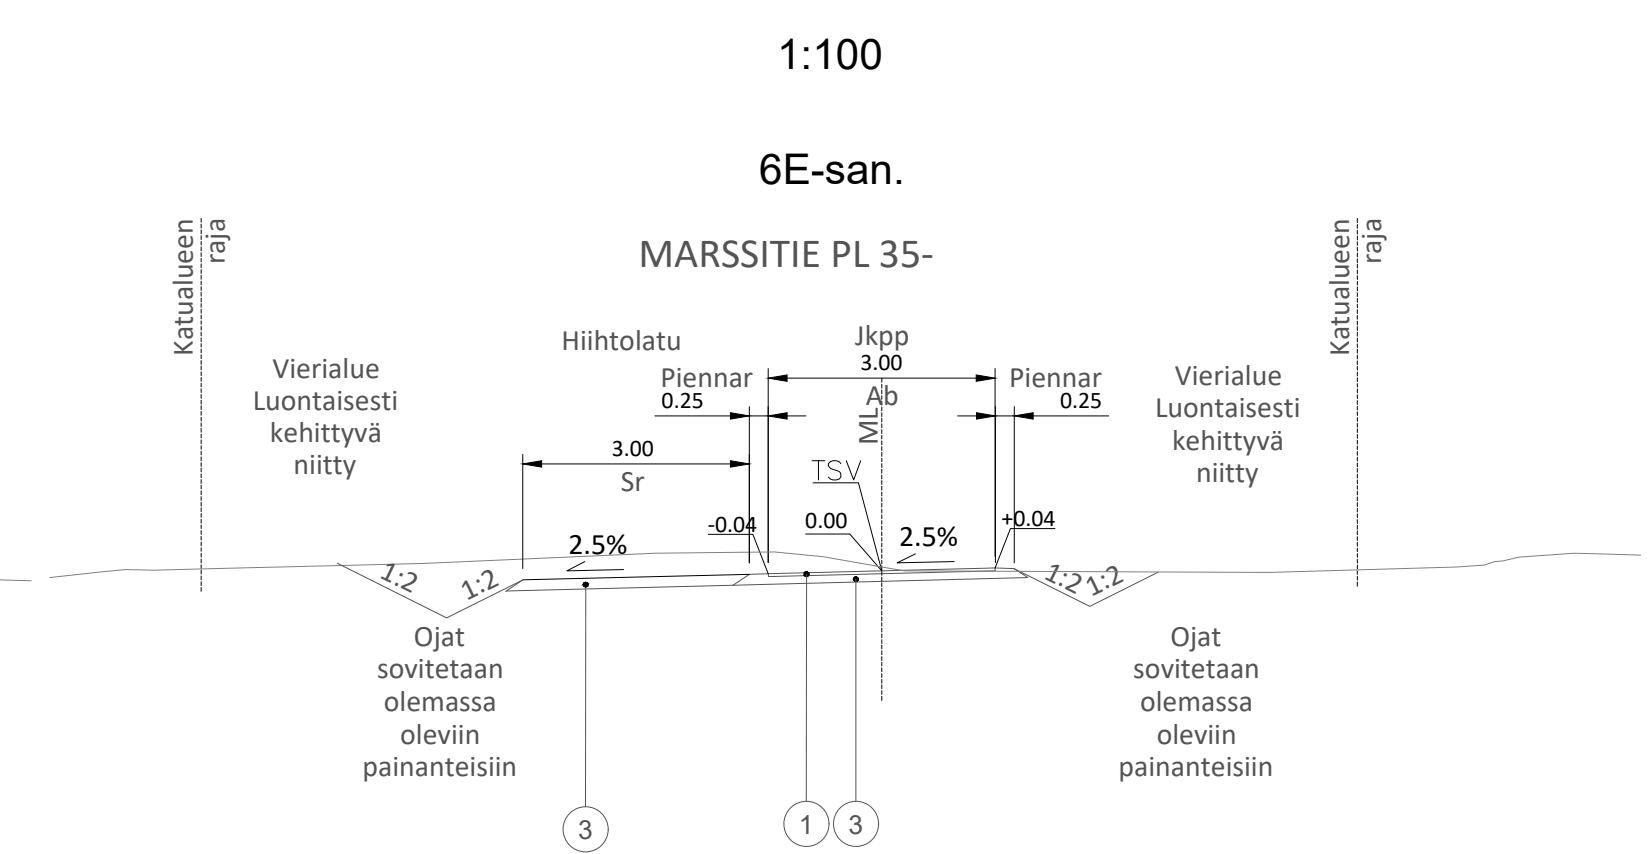
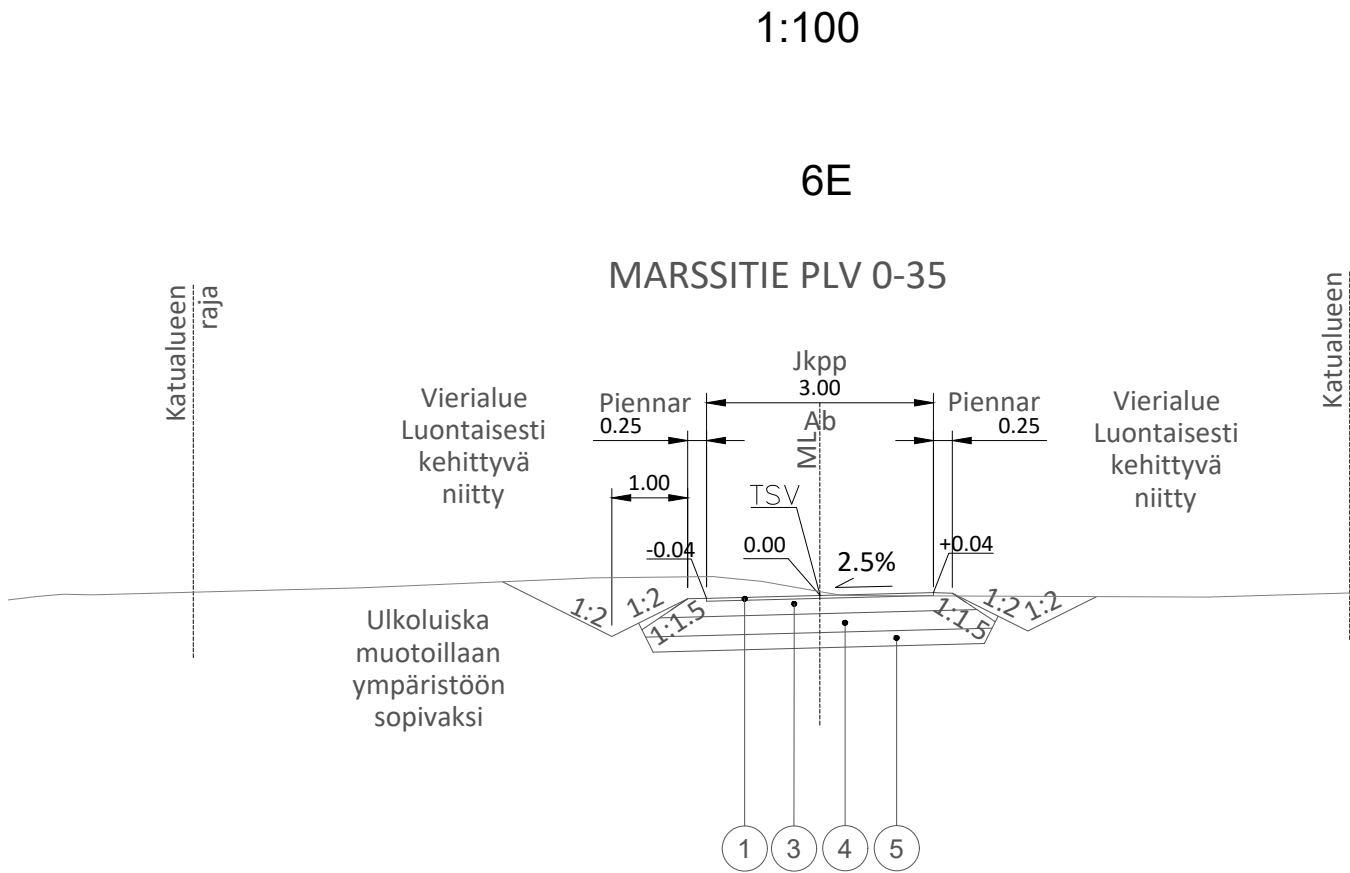


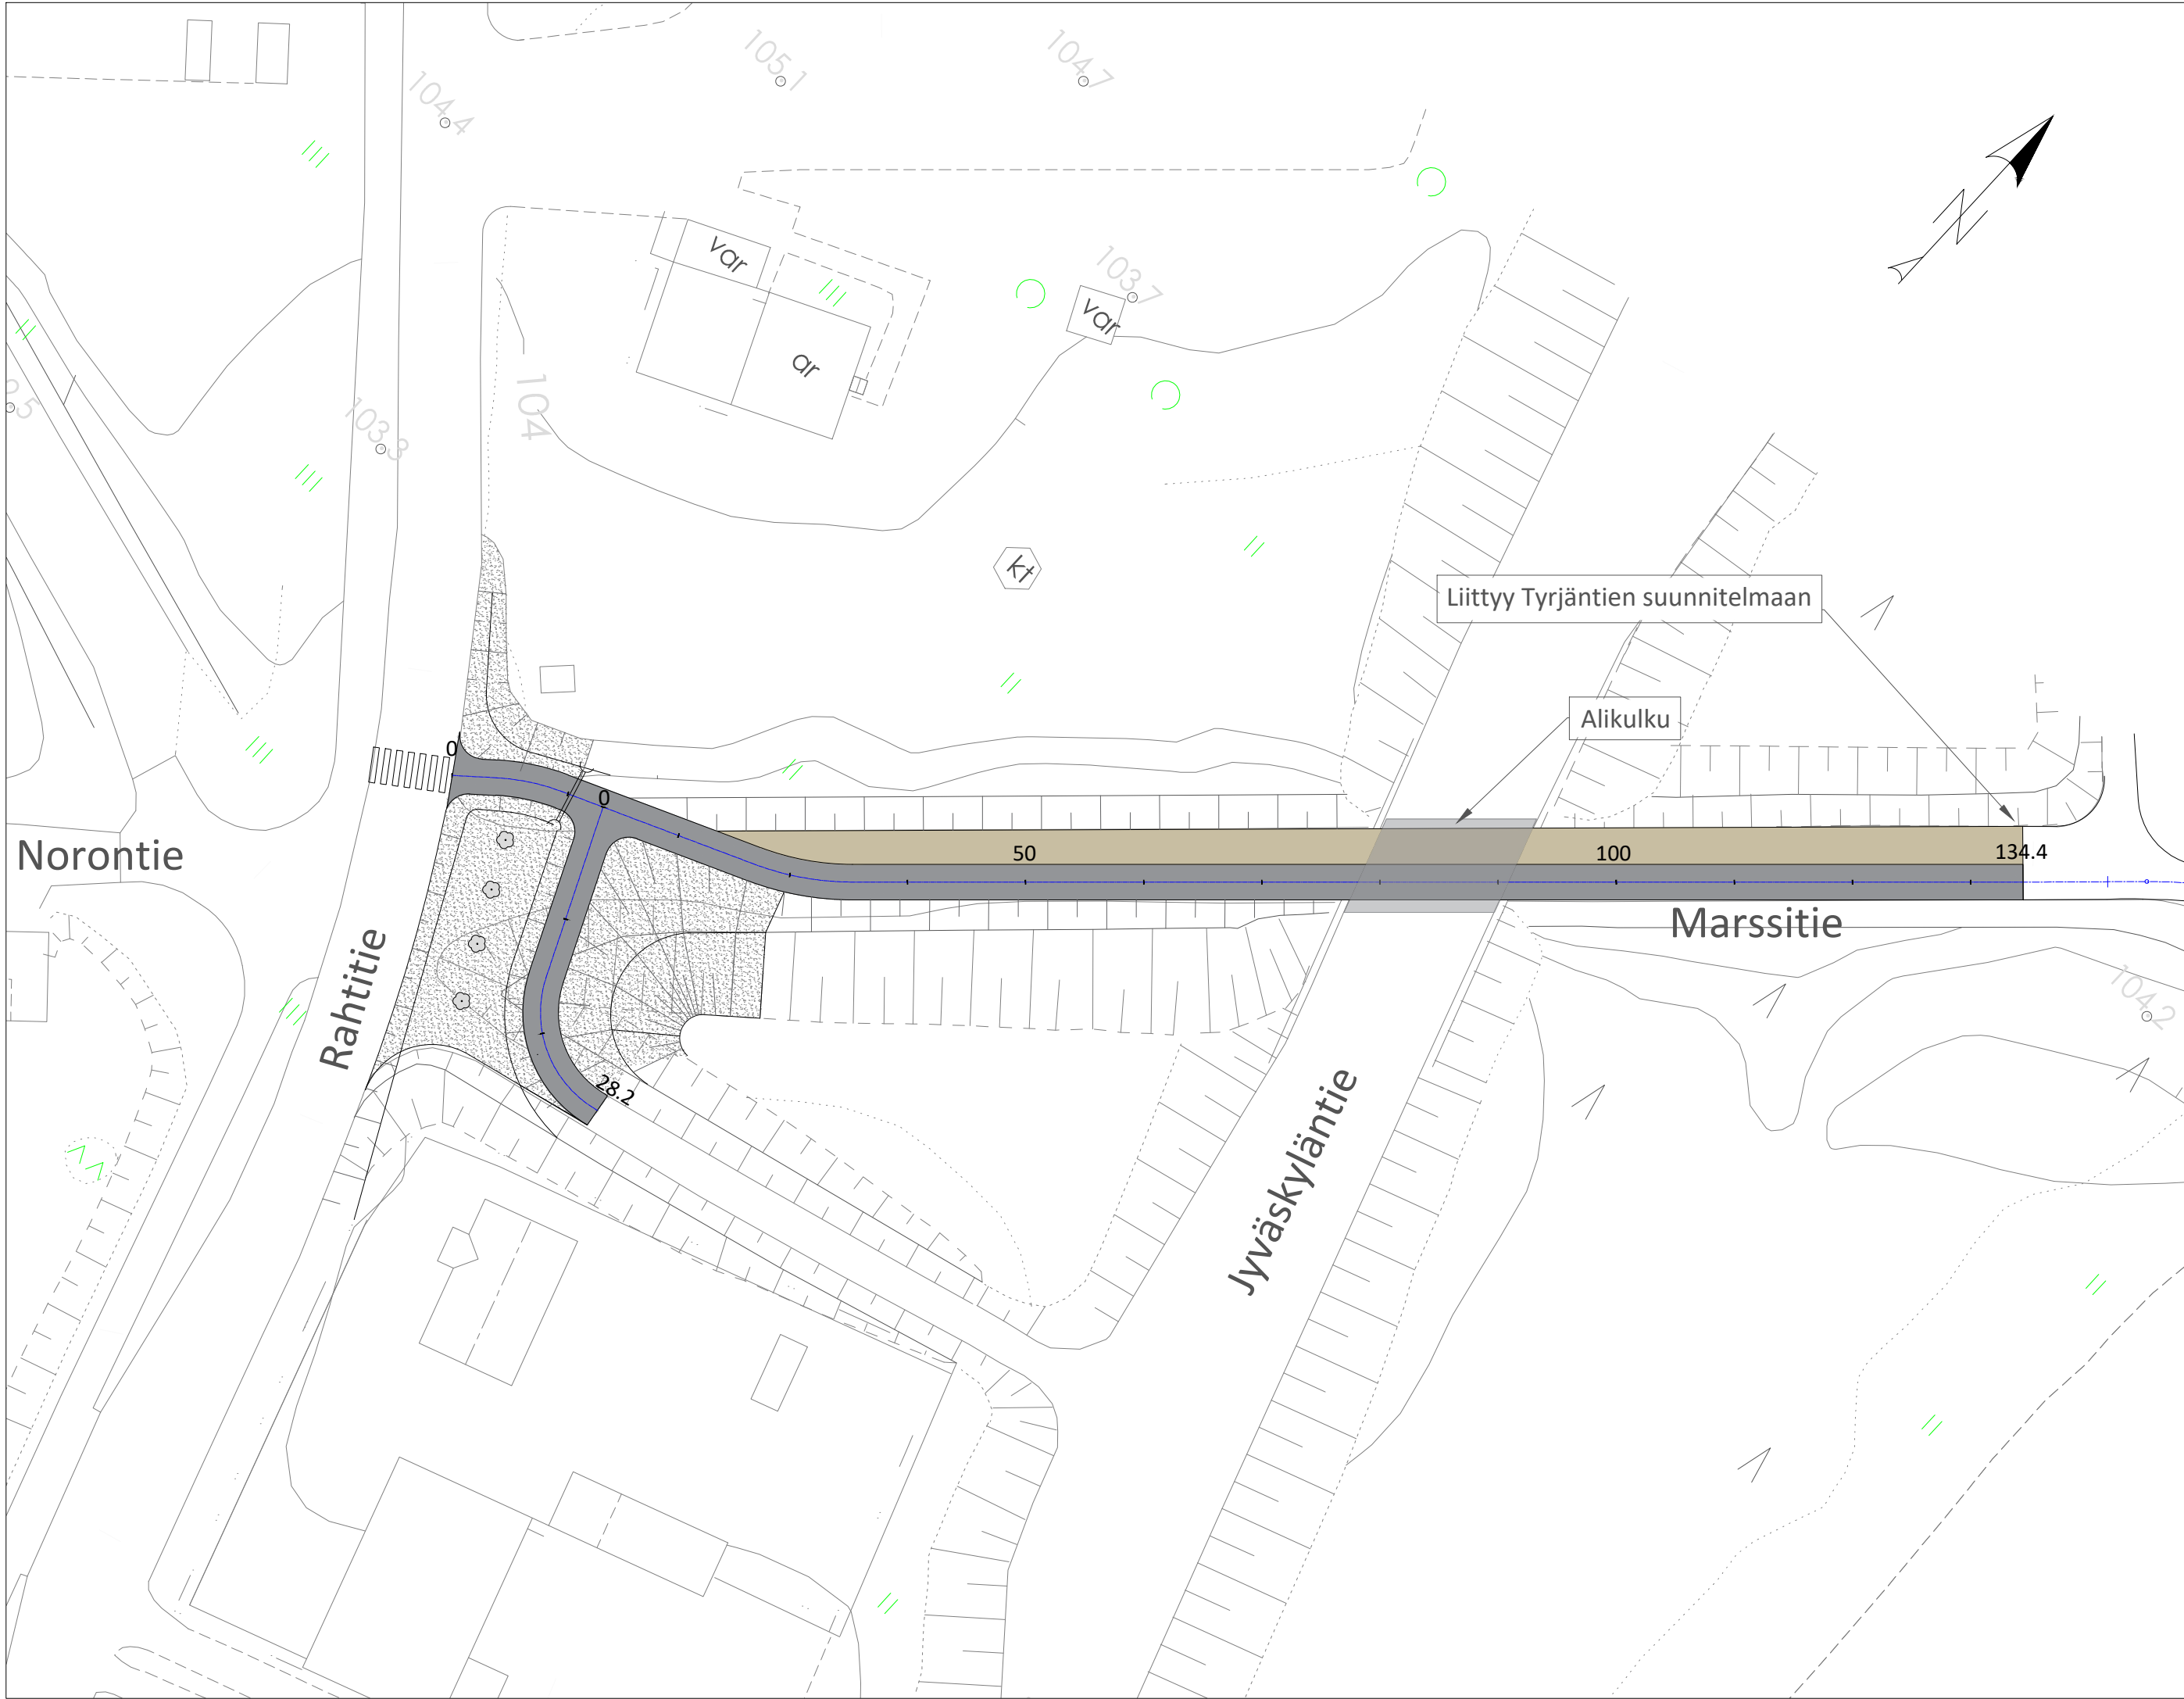

MATERIAALITAUUKKO JKPP-TIE		
Päällysrakenteen osat	Kerrosvahvuus	
	6E	6E-san.
1 Kulutusk. Ab11/100	4	4
2 2. päällystek. Ab22/150	-	-
3 Kantava kerros	20	10
4 Jakava kerros	25	
5 Suodatinkerros	20	
Yhteensä cm	69	14

- MERKINTÖJEN SELITTEET:
- Yhdistetty jalkakäytävä-pyörätie / jalkakäytävä
 - Sorapintainen varaus hiihtoladulle
 - Istutettava puu
 - Luontaisesti kehittyvä niitty - kasvualusta paikalta saaduista pintamaista 5 cm

Suunnitelman koordinaattijärjestelmä: ETRS-GK27/EPSSG:3881				
Suunnitelman korkeusjärjestelmä:N2000				
Merkki	Muutos	Pv	Suunn.	Tark.
Piir.nimi	Marssitie			Piir.nro
				111358
Piir.laji	Katusuunnitelma			Säilytys
Piir.sisältö	Asemapiirros Tyypypioikkileikkaukset			Mittakaava
				1:500/1:100
MIKKELI		MIKKELIN KAUPUNKI ASUMISEN JA TOIMINTA-YMPÄRISTÖN PALVELUALUE KAUPUNKIYMPÄRISTÖ Maaherrankatu 9-11 50100 Mikkeli puh 015-1941		Laat.pv 31.7.2025
				Hyv.pv
Tark.				Luov.pv
Hyväks.				Vesialos.hv.