



ITÄÄN 1:50


- | | |
|----------------------|---------------|
| 1. Tiilik. peltikate | tumm. ruskea |
| 2. Profiilipelti | ruskea |
| Vuorilaudat | valkoinen |
| 3. Harkko | luonn. harmaa |

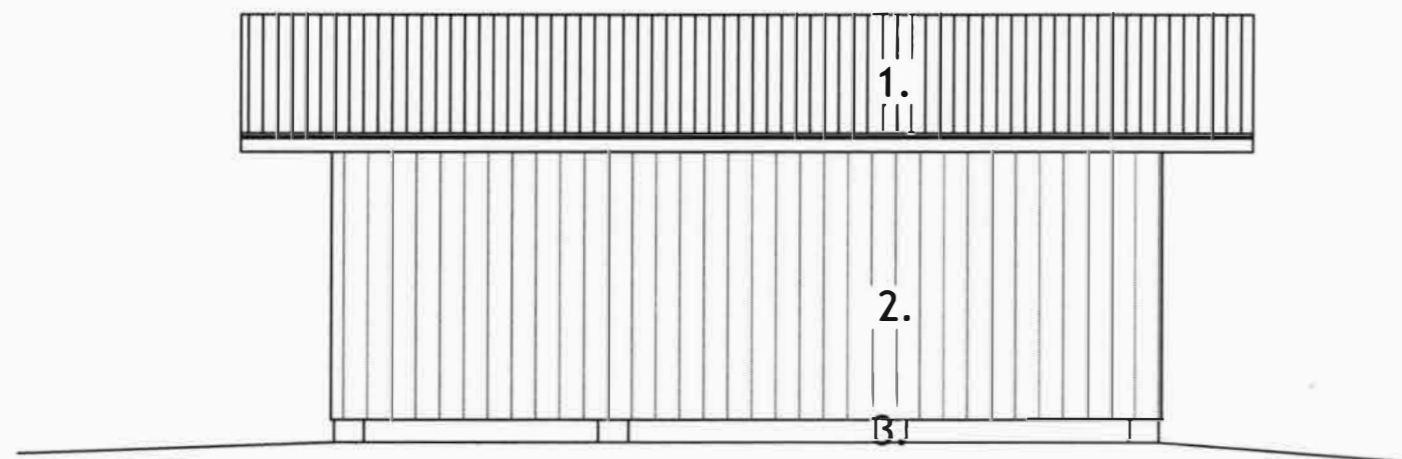

LÄNTEEN 1:50

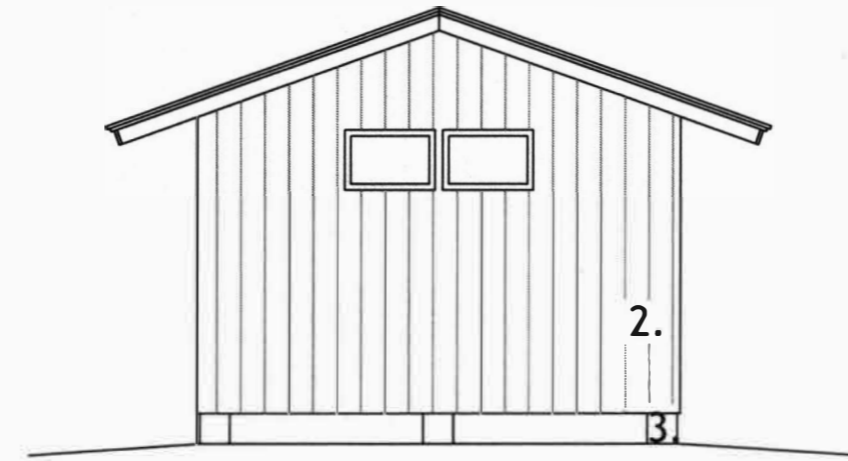

ETELÄÄN 1:50

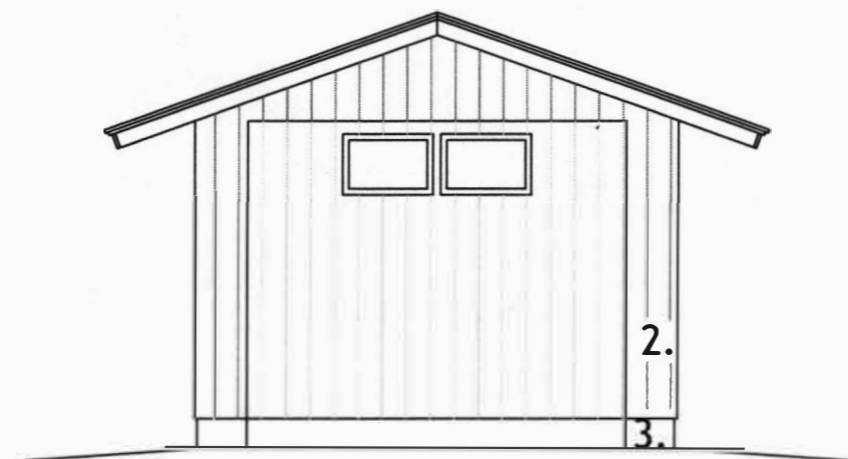

POHJOISEEN 1:50



HYLÄTTY 28.02.2023
 23-0066-A
 § 67
 Mikkelin kaupungin rakennusvalvonta
 LP-491-2022-02553
 www.lupapiste.fi

RISTIINA 491-535-3-3	
UUDISRAKENNUS	PÄÄPIIRUSTUS 3 (4)
AUTOKATOS IMOLANTIE 44 52300 RISTIINA 4.1.2023	JULKISIVUT 1:50
MÄNTYHARJU	