


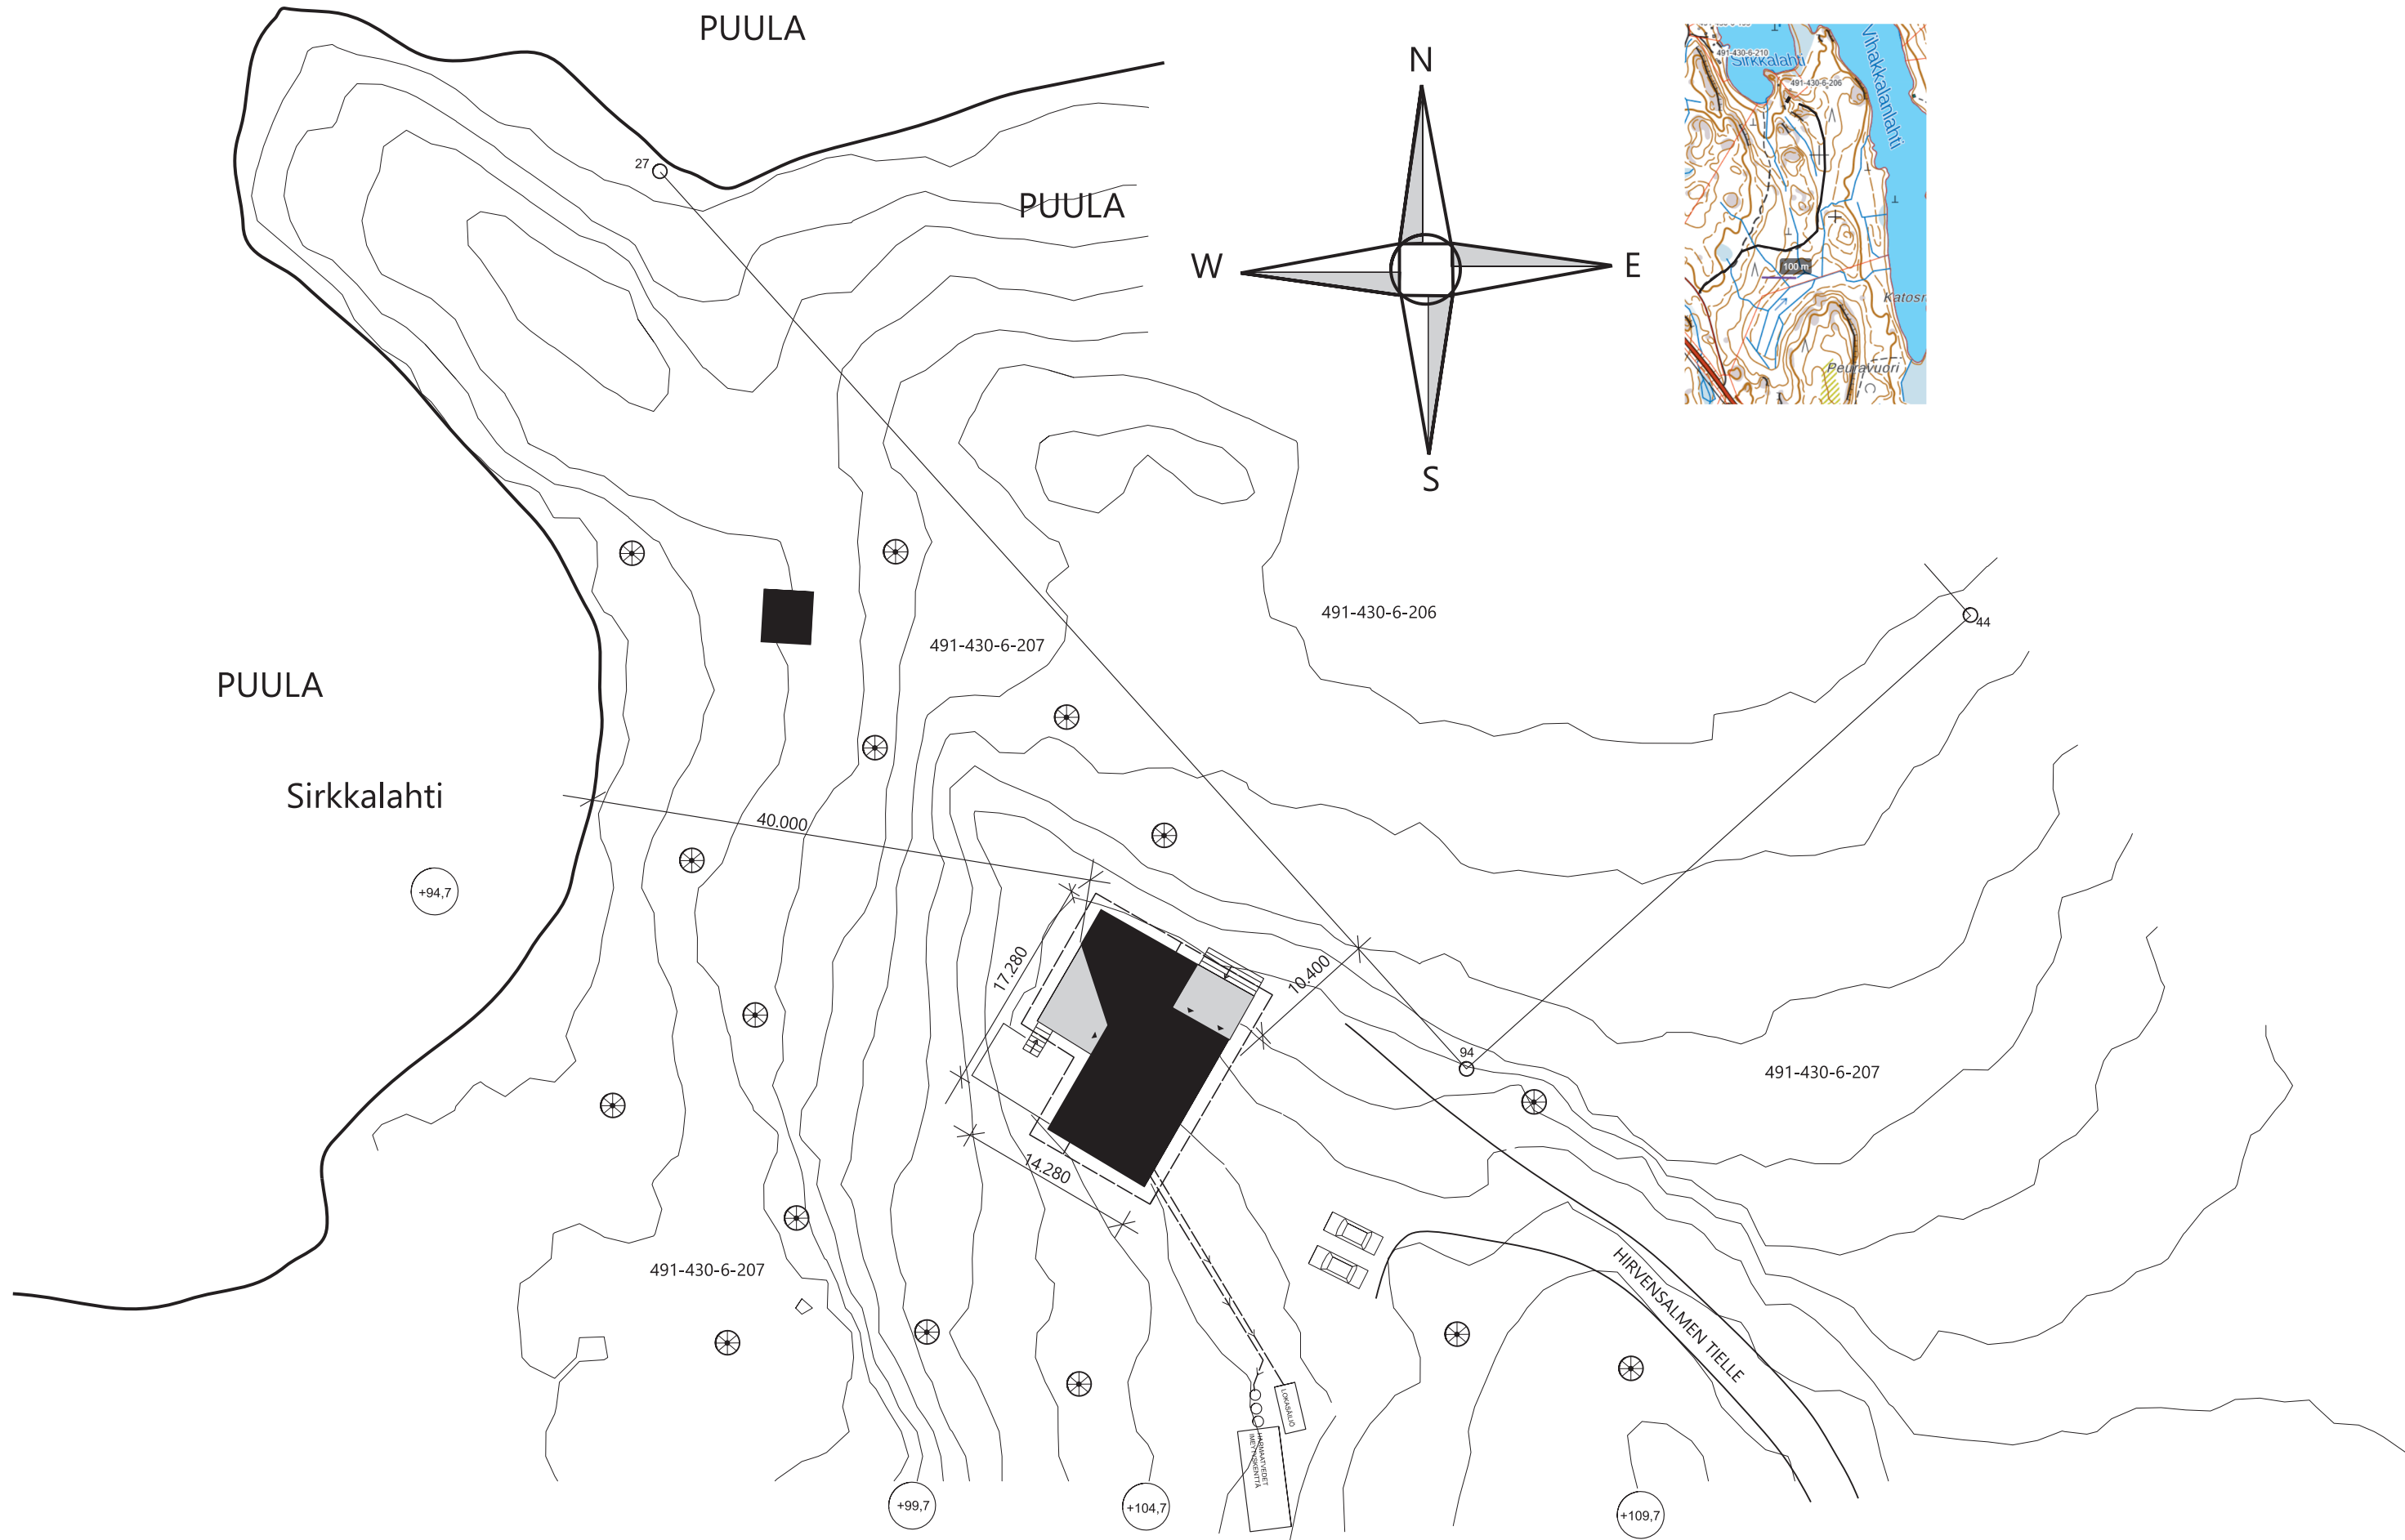

LASKELMA RAKENNUSOIKEUDESTA		
Tontin pinta-ala 36,2ha josta lohkotaan n.	10000	m2
Salittu rakennusoikeus	250	m2
Käytetään rakennusoikeutta	156	m2
Rakennettu kerrosala	17	m2
Käytettävä ja rakennettu rakennusoikeus	168	m2
Rakennusoikeutta jäljellä	82	m2

K.Osa	Kortteli/Tila	Tontti/Rn	Rakennusluvan tunnus			
491	430	6-207				
Rakennustoimenpide			Piirustuslaji	Juoks. No		
Uudisrakennus			Pääpiirustus	1/4		
Rakennuskohteen nimi ja osoite			Piirustuksen sisältö	Mittakaavat		
Talo Sirkkalahti			Asemapiirustus	1:500		
Suunnittelijan yhteystiedot			Suun.ala	Työ No	Piir No	Muutos
LockCorner Oy			ARK	101/25	1/101/25	
Risto Haikonen						
Kummaniementie 5b			Päiväys	Yht.henkilö		
51720 Rahula			14.2.2025	Risto Haikonen		
050 3740377						