
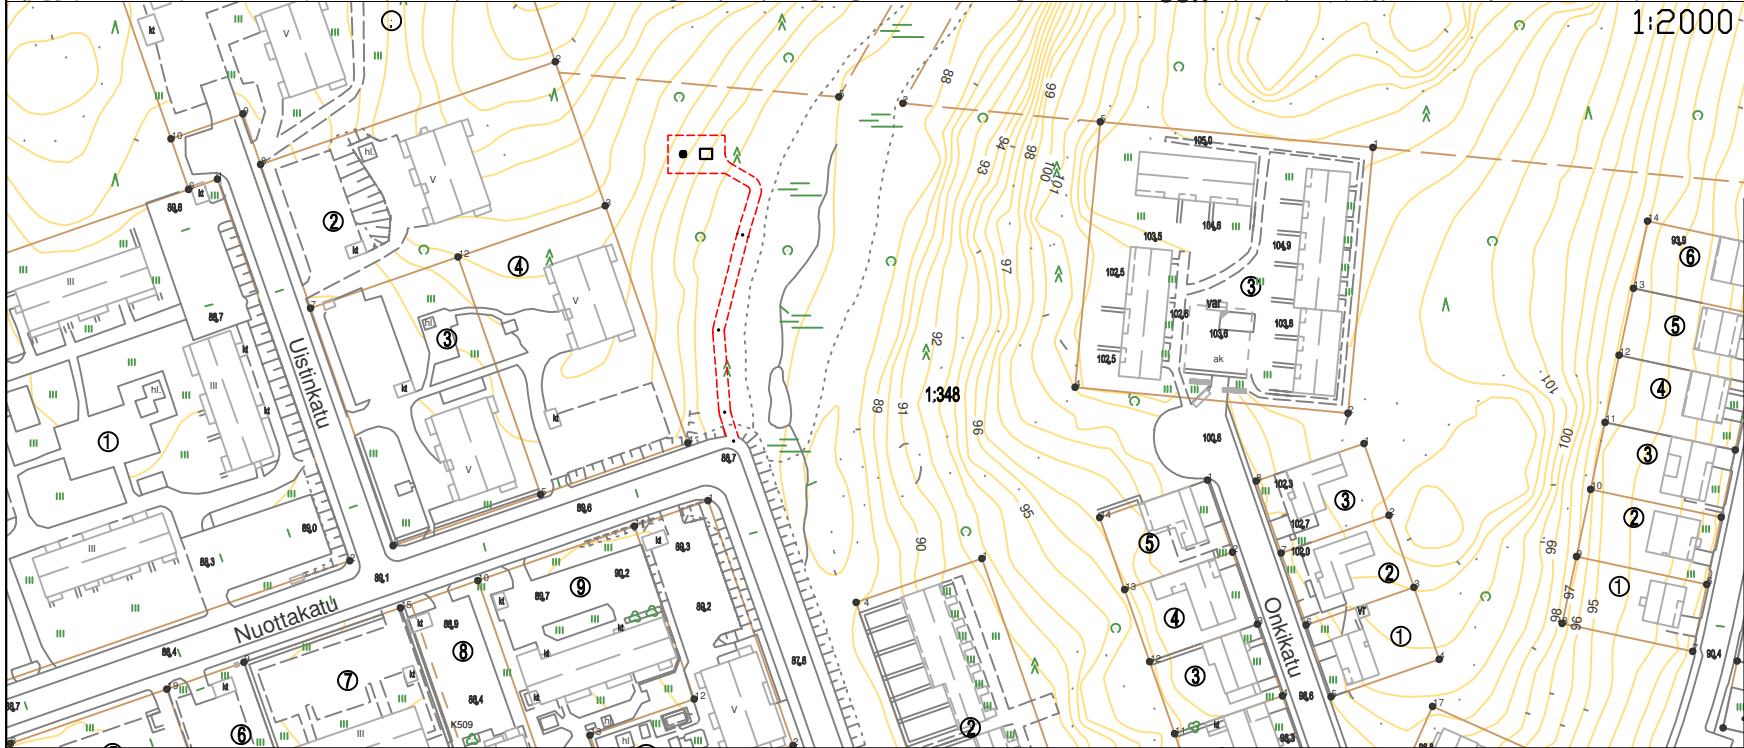


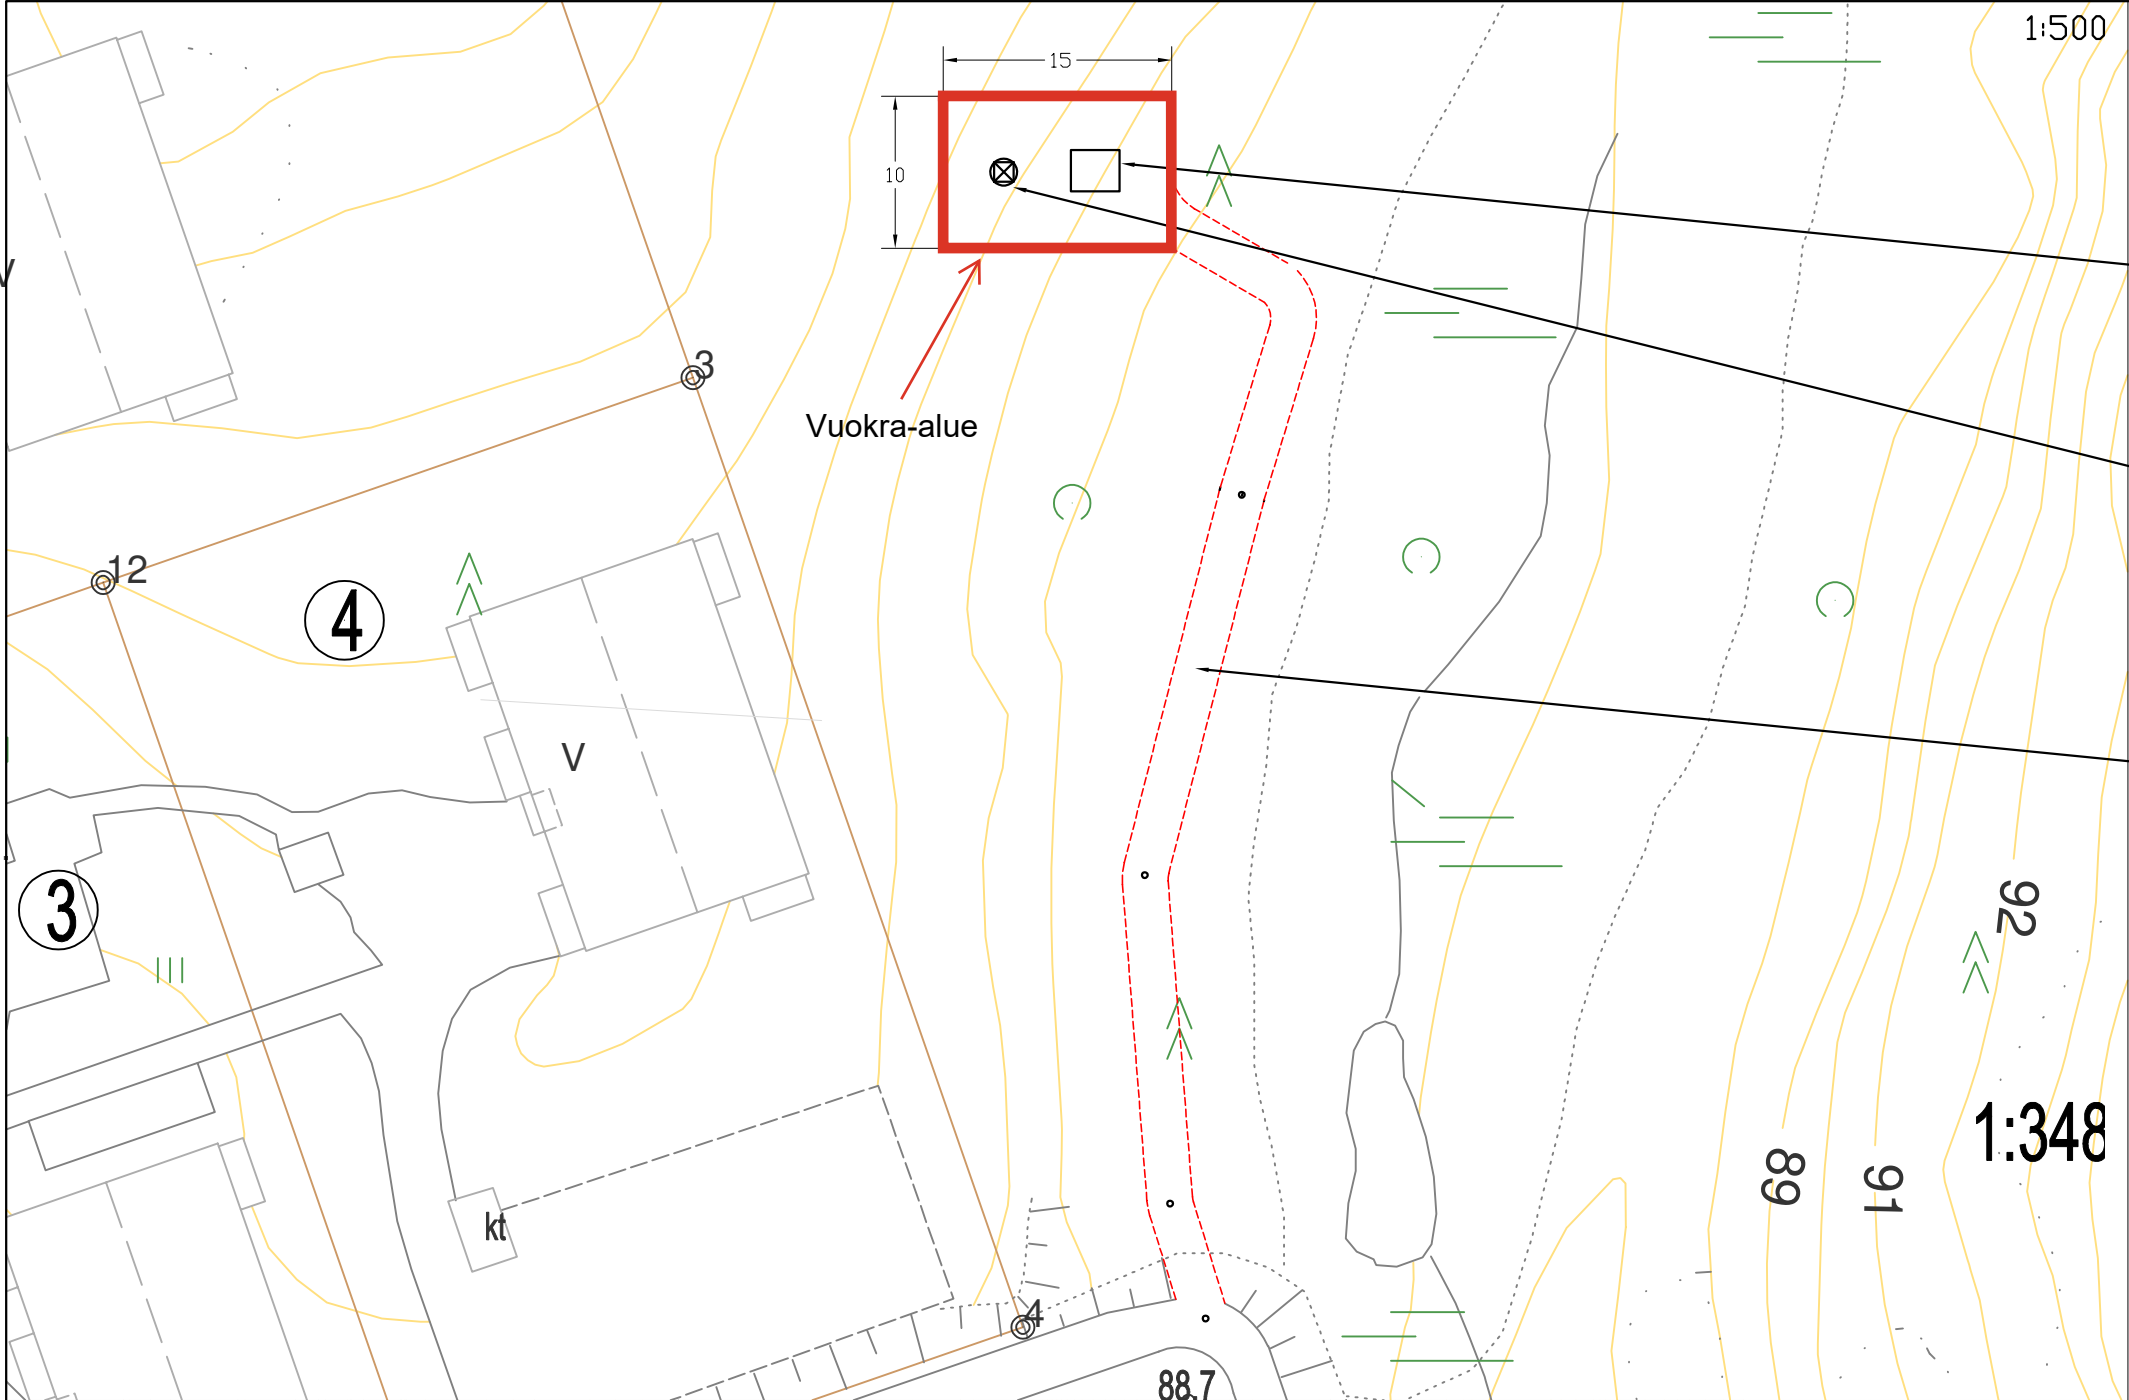

Maston keskipisteen koordinaatit ETRS-GK27:
X=27516283.5130 Y=6842044.8180

k.osa/ kylä	kortteli/ tila	Tontti/ Rn:o	Viranomaisen merkintöjä	
Rakennustoimenpide			Piirustustyyppi	Juokseva nro
UUSI			PÄÄPIIRUSTUS	
Rakennuskohteen nimi ja osoite			Piirustuksen sisältö	Mittakaava
MPY Telecom Oyj			Asemakuva	1:500
48m vapaastiseisova masto				1:2000
Mikkeli				
Nuottakatu				
Suunn.ala		Työnro	Tiedosto	
ARK				
Piirustusnro			Muutos	
suunn.(nimi, tutkinto, allekirj.)		piirt.	hyv.	pvm
Arno Tiihonen, ins.		AT	KTo	10.12.2025