


Kaupunkiympäristölaatukunta 24.8.2021
Liite 2 § 112

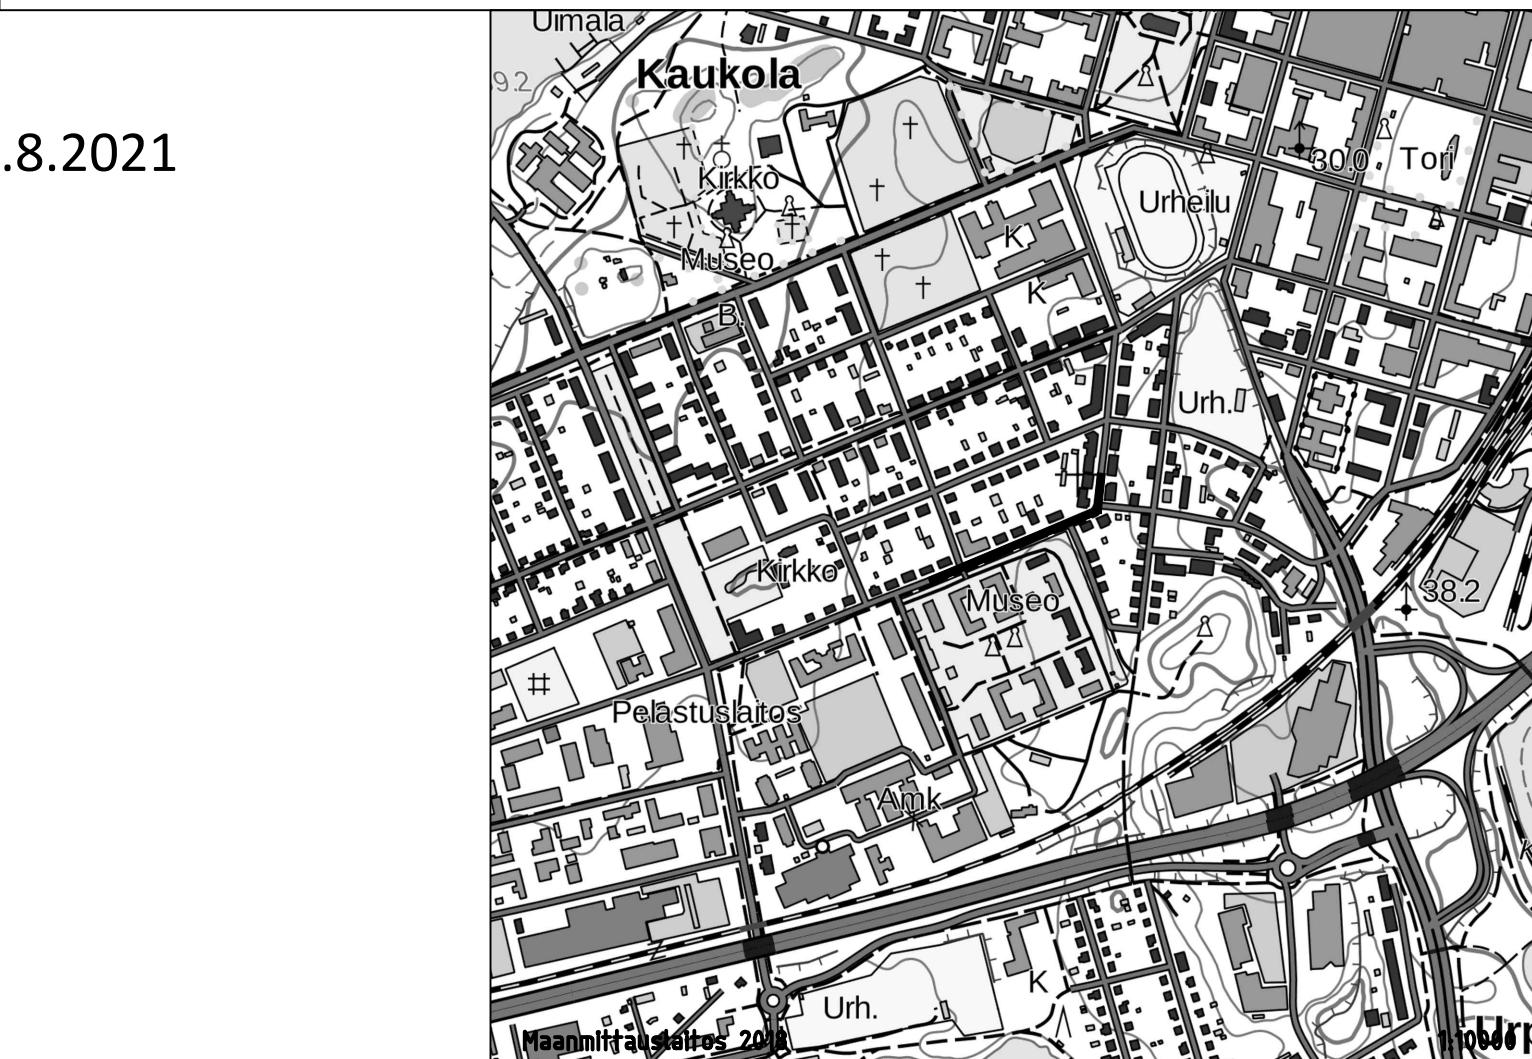

Merkki	Muutos	Pv	Suunn.	Tark.
Piir.nimi			Piir.nro	
KLV Jääkärinkatu-Vilhonkatu			14/16-2	
Piir.tajt			Säilytys	
Piir.issältö	ASEMAPIIRUSTUS Jääkärinkatu väillä Snellmaninkatu-Kasarminkatu		Suhde	1:500
MIKKELIN KAUPUNKI ASUMISEN JA TOIMINTA-YMPÄRISTÖN PALVELUALUE KAUPUNKIYMPÄRISTÖN ELINKAARIPALVELUT Kunnanmäki 7 50600 Mikkeli puh 015-1941		Laat.pv	30.6.2021	
		Hyv.pv		
Tark.		Suun. KivK	Luov.pv	
Hyväks.		Piiri.	Vesilaitos hyv.	

RAMBOLL	Ramboll Jääkärinkatu 33 50130 Mikkeli puh. 040 861 9314	Suunn. ala	Työnro	Tiedosto
		Piirustusnro	Piirustuskia	Muutos
		suunn. KivK	piirt.	pvm
hyv.				