


MATERIAALITAUUKKO POLKU		
Päälyysrakenteen osat		Kerrosvahvuudet
		Sorapolku-02
1	Kulutuskerros, KaM 0/11	50
2	Kantava, KaM 0/32	260
3	Suodatinkangas	N3
4	Päälyysrakenteen kokonaispaksuus	310

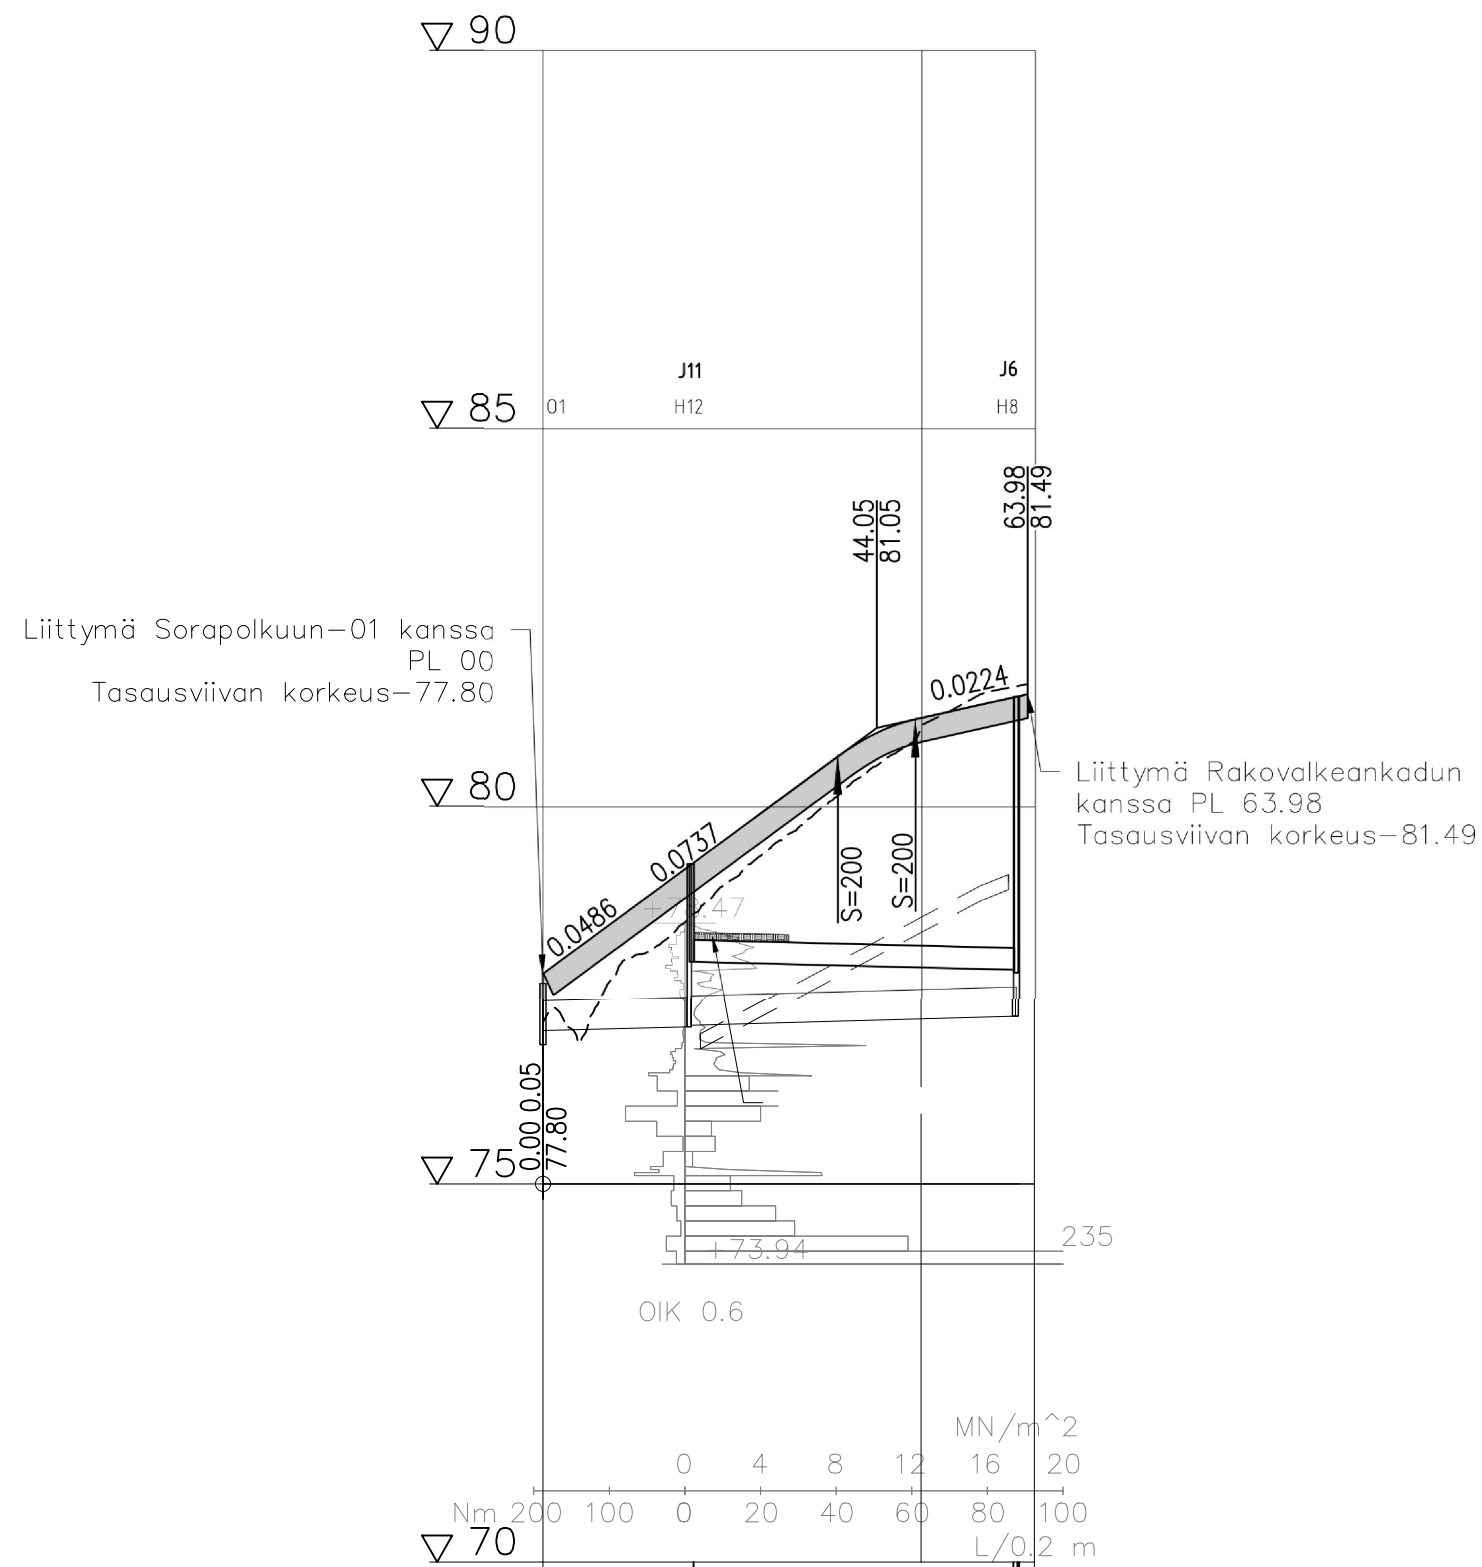

Päälysrakenne					
Putkien perustamistapa	Kiviainesorina 300 mm + asennusalausta				150 mm
Kaivantokaltevuus/tuenta	1:1,75		Tuentalementti		
Matka	0,053	38,884	10,24	14,799	63,976
	0,049	0,074	5,200	0,022	
Kaltevuus / pyöristyssäde					
	77,80	78,54	79,27	80,01	80,74
Tasausviivan korkeus	77,89	78,60	79,46	80,25	81,07
Maanpinnan korkeus	10,45	33,22	50	63,98	65
Kaarevuus	R=1000				
	R=100				

Merkki	Muutos	Pv	Suunn.	Tark.
Piir.nimi			Piir.nro	
SORAPOLKU-02, PITUUS- JA TYYPPIPOIKKILEIKKAUKSET			111359-4	
Piir.laji	RAKENNUSSUUNNITELMA		Säilytys	
Piir.sisältö			Suhde	
PITUUSLEIKKAUS			1:1000/1:100	
TYYPPIPOIKKILEIKKAUKSET			1:100	
2 / 3				
MIKKELIN KAUPUNKI ASUMISEN JA TOIMINTA- YMPÄRISTÖN PALVELUALUE KAUPUNKIYMPÄRISTÖ Maaherrankatu 9-11 50100 Mikkeli puh 015-1941			Laat.pv	31.10.2025
			Hyv.pv	
Tark.		Suunn.	JRo	Luov.pv
Hyväks.		Piirt.		Vesilaitos hyv.
				KOORDINAATISTO
				ETRS-GK27
				KORKEUSJÄRJESTELMÄ
				N2000
	SUUNNITTELIJA	James Roney		PAPERIKOKO
	TARKASTAJA			MITTAKAAVA 1:1000/1:100 1:100
	PROJEKTIPÄÄLLIKKÖ	Minna Turja-Mäkinen		