


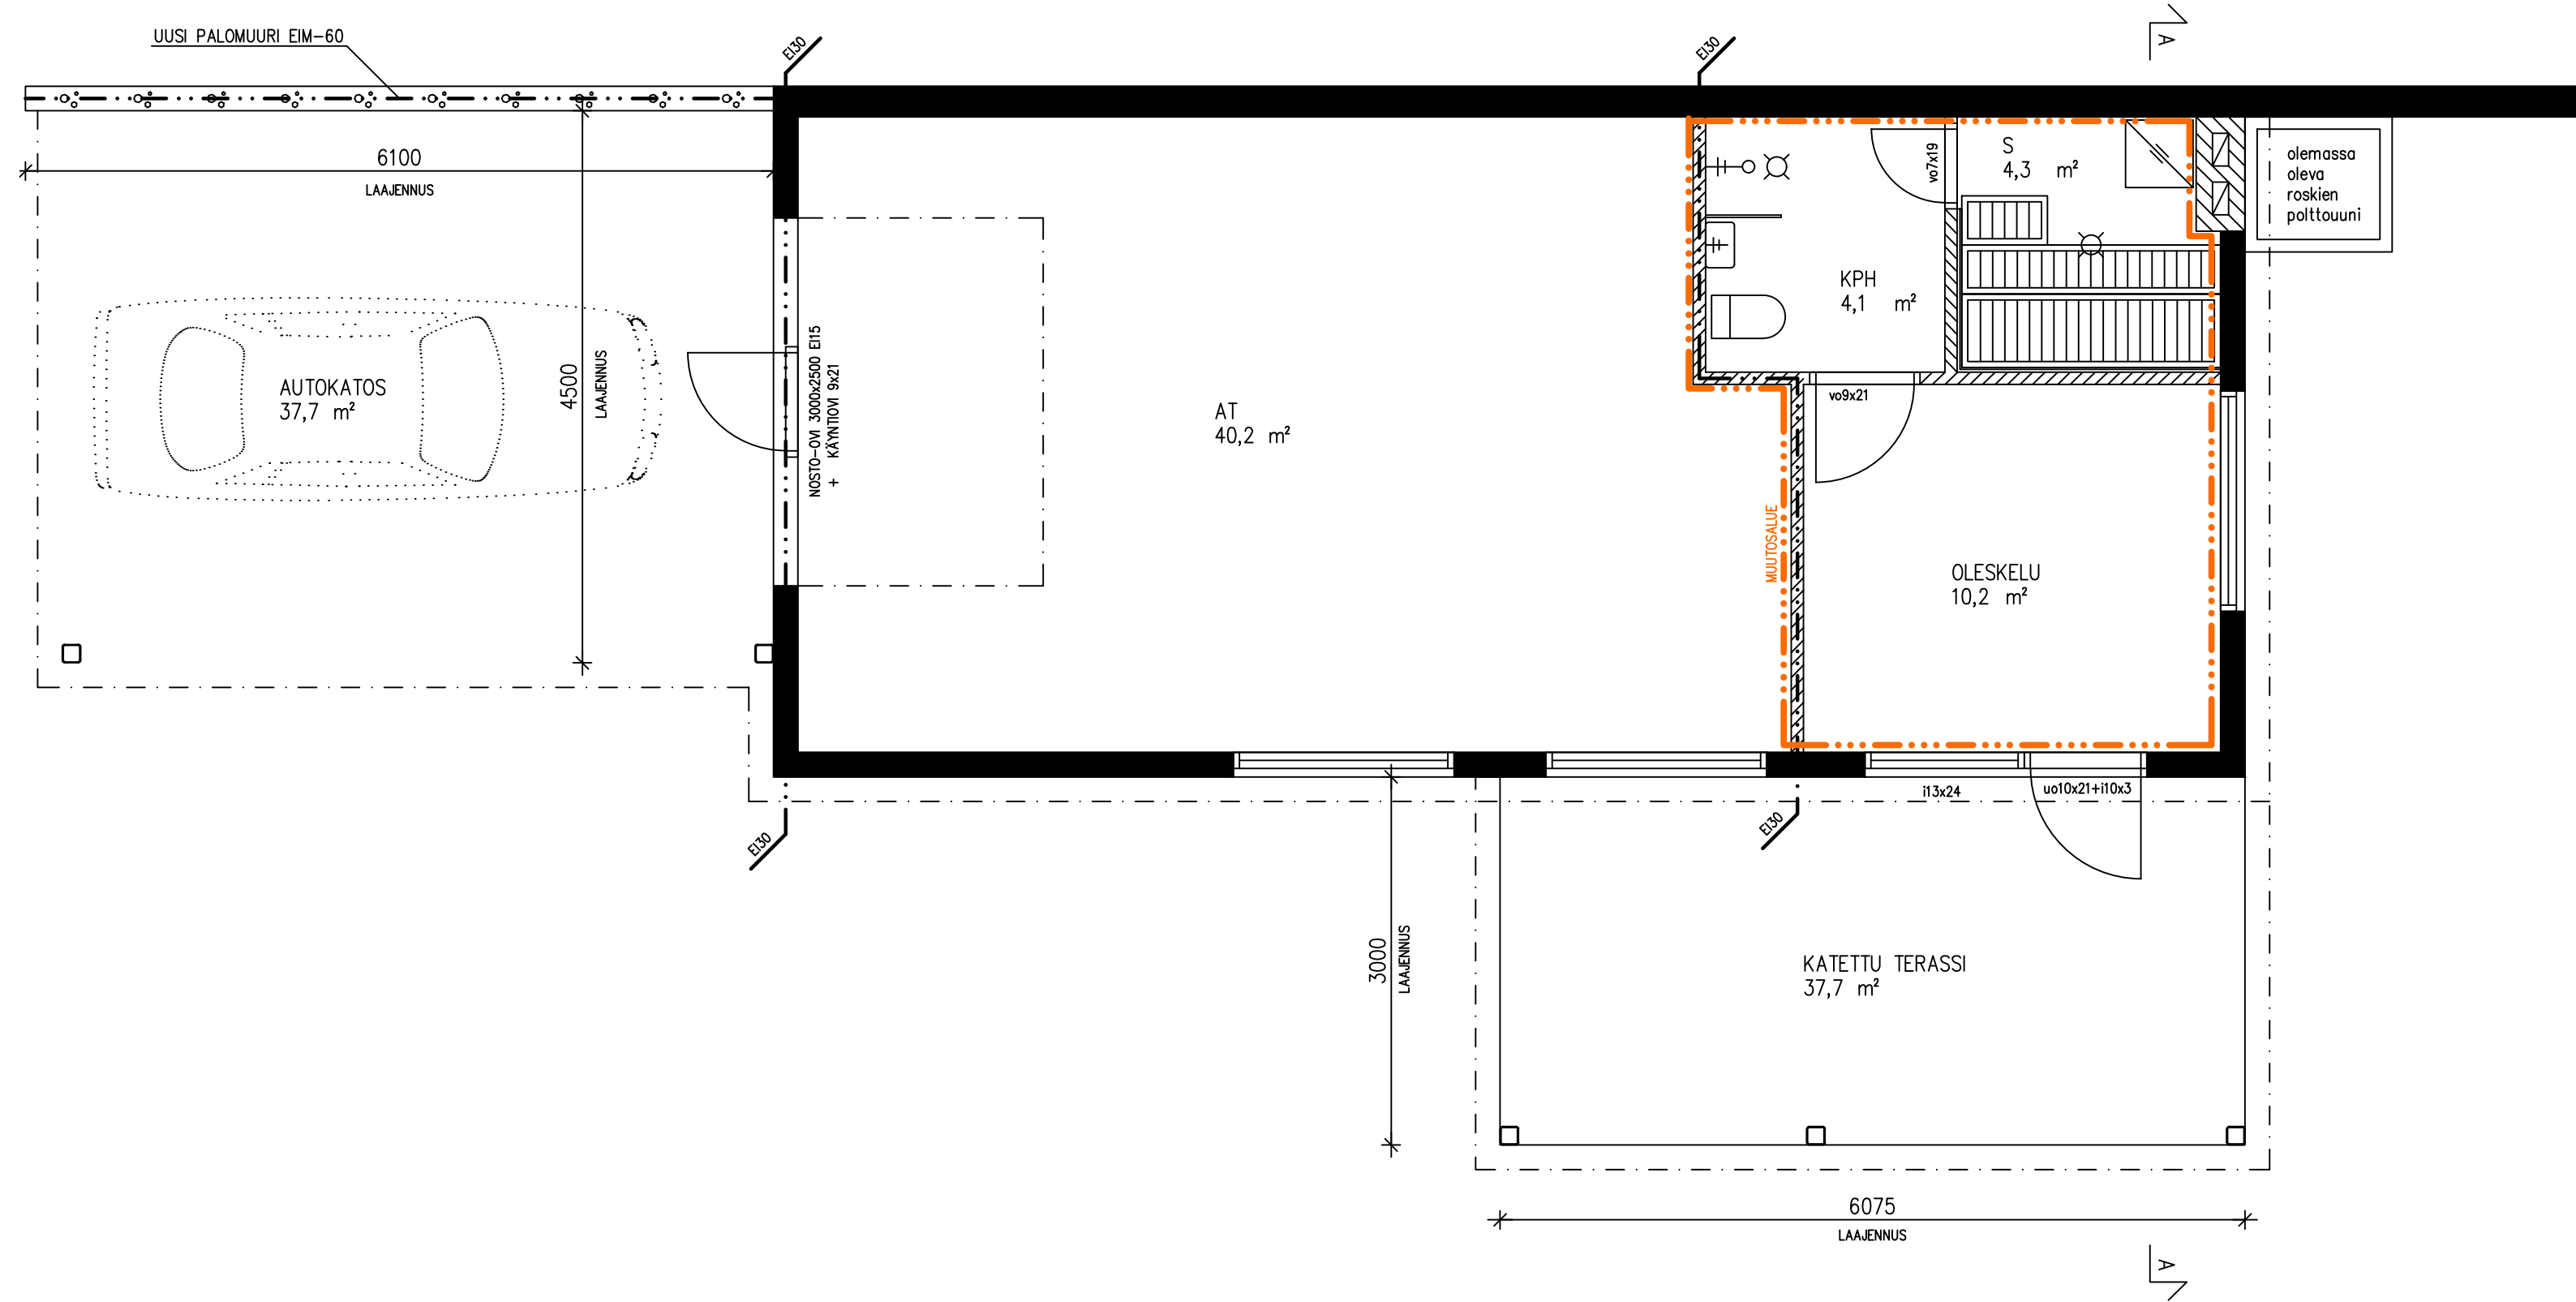

HYLÄTTY 10.02.2026
491-2026-27
Mikkelin kaupungin rakennusvalvonta
LP-491-2025-01485
www.lupapiste.fi

MUUTOS	PÄIVÄMÄÄRÄ	TEKIJÄ	TEHTY MUUTOS			
Kaupunginosa	Kortteli/Tila	Tontti / Rakennusnumero	Viranomaismerkintöjä varten			
12	2	11				
Rakennustoimenpide		Piirustuslaji	Päivämäärä			
MUUTOS		PÄÄPIIRUSTUS	16.12.2025			
Rakennuskohde		Piirustuksen sisältö	Mittakaava			
Talousrakennus		POHJAPIIRROS	1:50			
Kalliokatu 6						
50100 Mikkeli						
Sinsto Oy Raatihuoneenkatu 2 A 33 50100 MIKKELI etunimi.sukunimi@sinsto.fi www.sinsto.fi		Suunnittelija	Suunnitteluala	Projektinumero	Piirustusnumero	
		PP	ARK		2025	Muutos
		Tarkastaja	Vastuullinen suunnittelija	Puhelinnumero		Allekirjoitus
		Insinööri (AMK)				
		+				
		Suunnittelutiedoston nimi				