




JULKISIVU KOILLISEEN

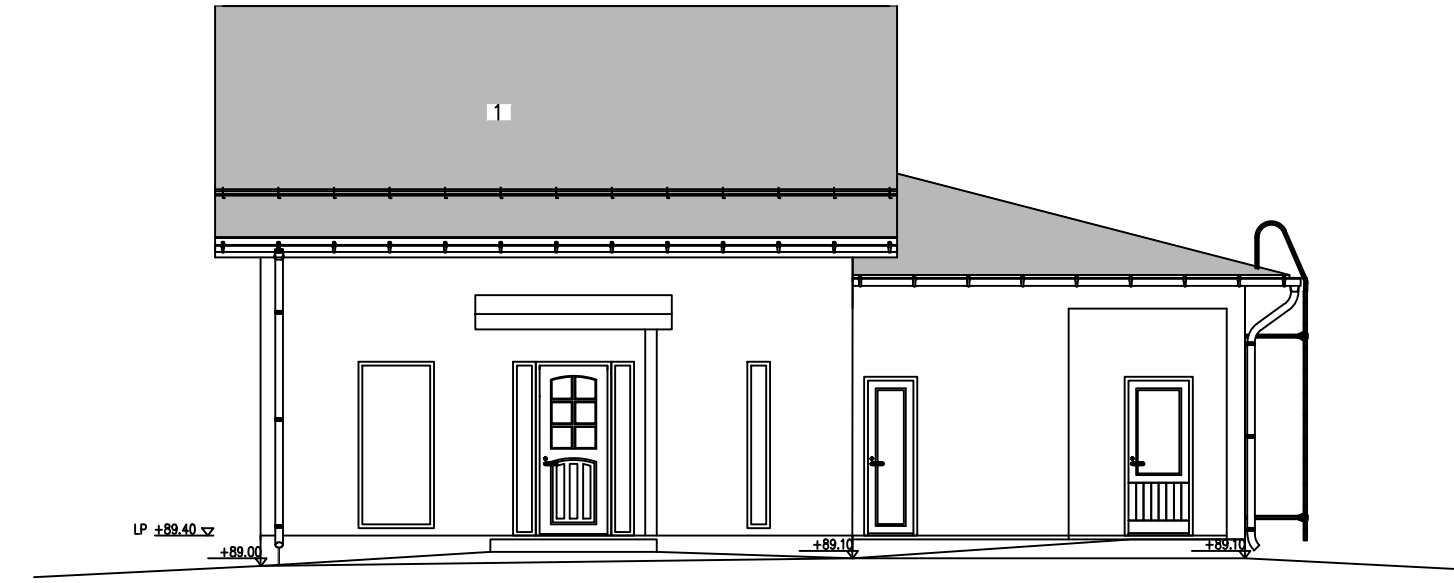

JULKISIVU LUOTEESEEN

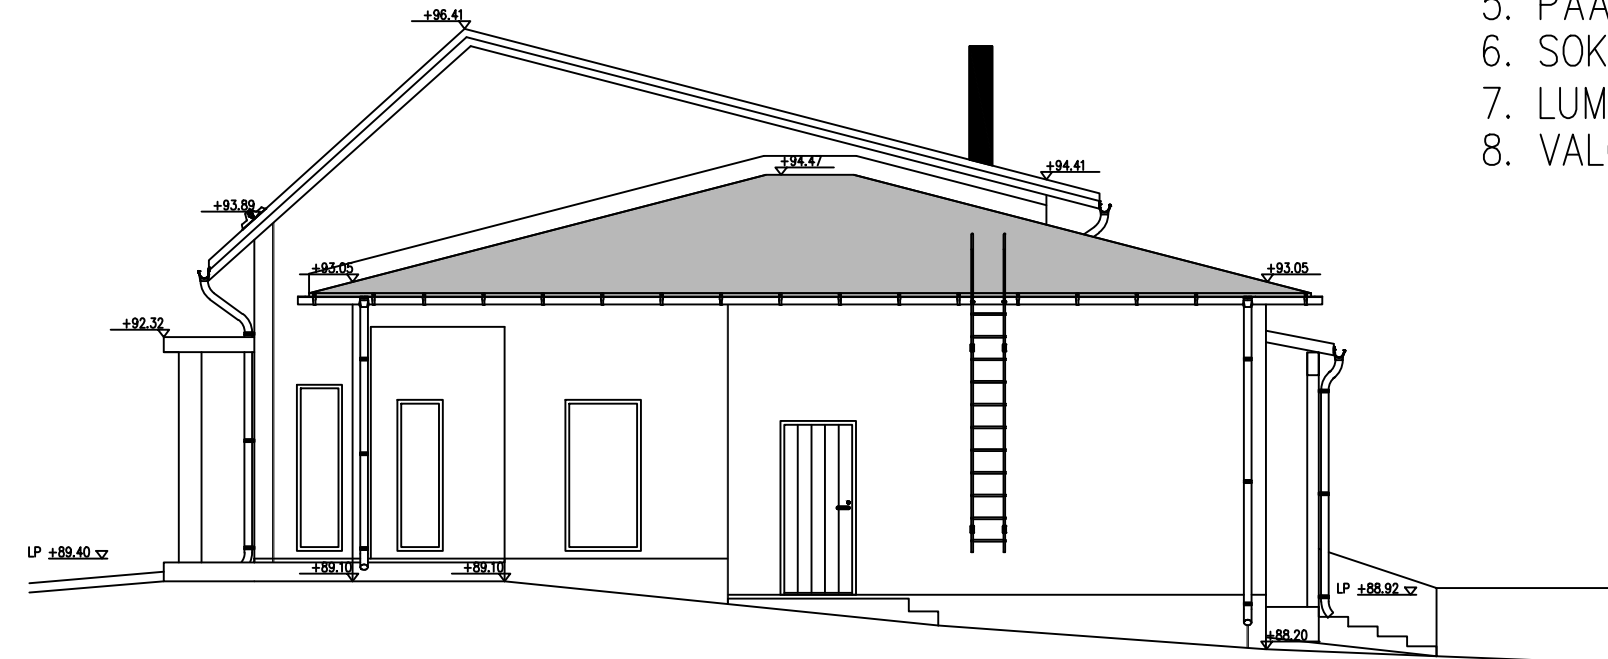

JULKISIVU LOUNAASEEN

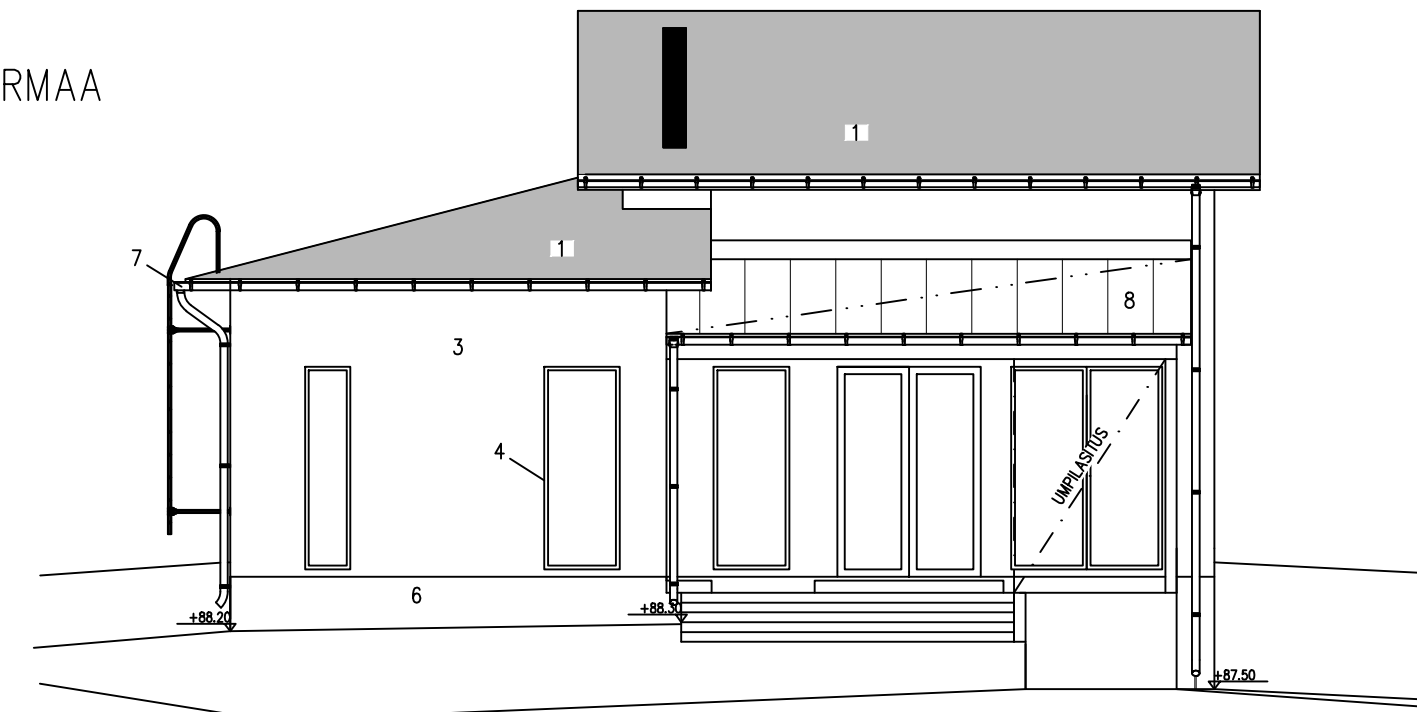

JULKISIVU KAAKKOON

JULKISIVUMATERIAALIT

1. HUOPAKATE, GRAFIITIN HARMAA
2. OTSALAUDAT, RÄYSTÄÄNALUSLAUDAT, VALKOINEN
3. ULKOSEINÄ, RAPPAUS, VALKOINEN
4. IKKUNAT, PARVEKE- JA VARASTONOVET, GRAFIITIN HARMAA
5. PÄÄSISÄÄNKÄYNNIN OVI, TAMMI
6. SOKKELI, RAPPAUS, GRAFIITIN HARMAA
7. LUMISTEET, VESIKOURUT JA SYÖKSYTORVET, KATTOTIKKAAT, GRAFIITIN HARMAA
8. VALOKATE

MUUTOS	PÄIVÄMÄÄRÄ	TEKIJÄ	TEHTY MUUTOS		
Kaupunginosa	Kortteli/Tila	Tontti / Rakennusnumero	Viranomaismerkintöjä varten		
12	2	11			
Rakennustoimenpide	UUDISRAKENNUS		Piirustuslaji	PÄÄPIIRUSTUS	
Rakennuskohde	Omakotitalo Kalliokatu 6 50100 Mikkeli		Piirustuksen sisältö	JULKISIVUT	
			Päivämäärä	11.03.2026	
			Mittakaava	1:100	
Suunnittelija			Suunnittelualue	Projektinumero	Piirustusnumero
Sinosto Oy Raatihuoneenkatu 2 A 33 50100 MIKKELI etunimi.sukunimi@sinsto.fi www.sinsto.fi			ARK	2025	
Tarkastaja			Vastuullinen suunnittelija	Puhelinnumero	Allekirjoitus
			Suunnittelutiedoston nimi		