


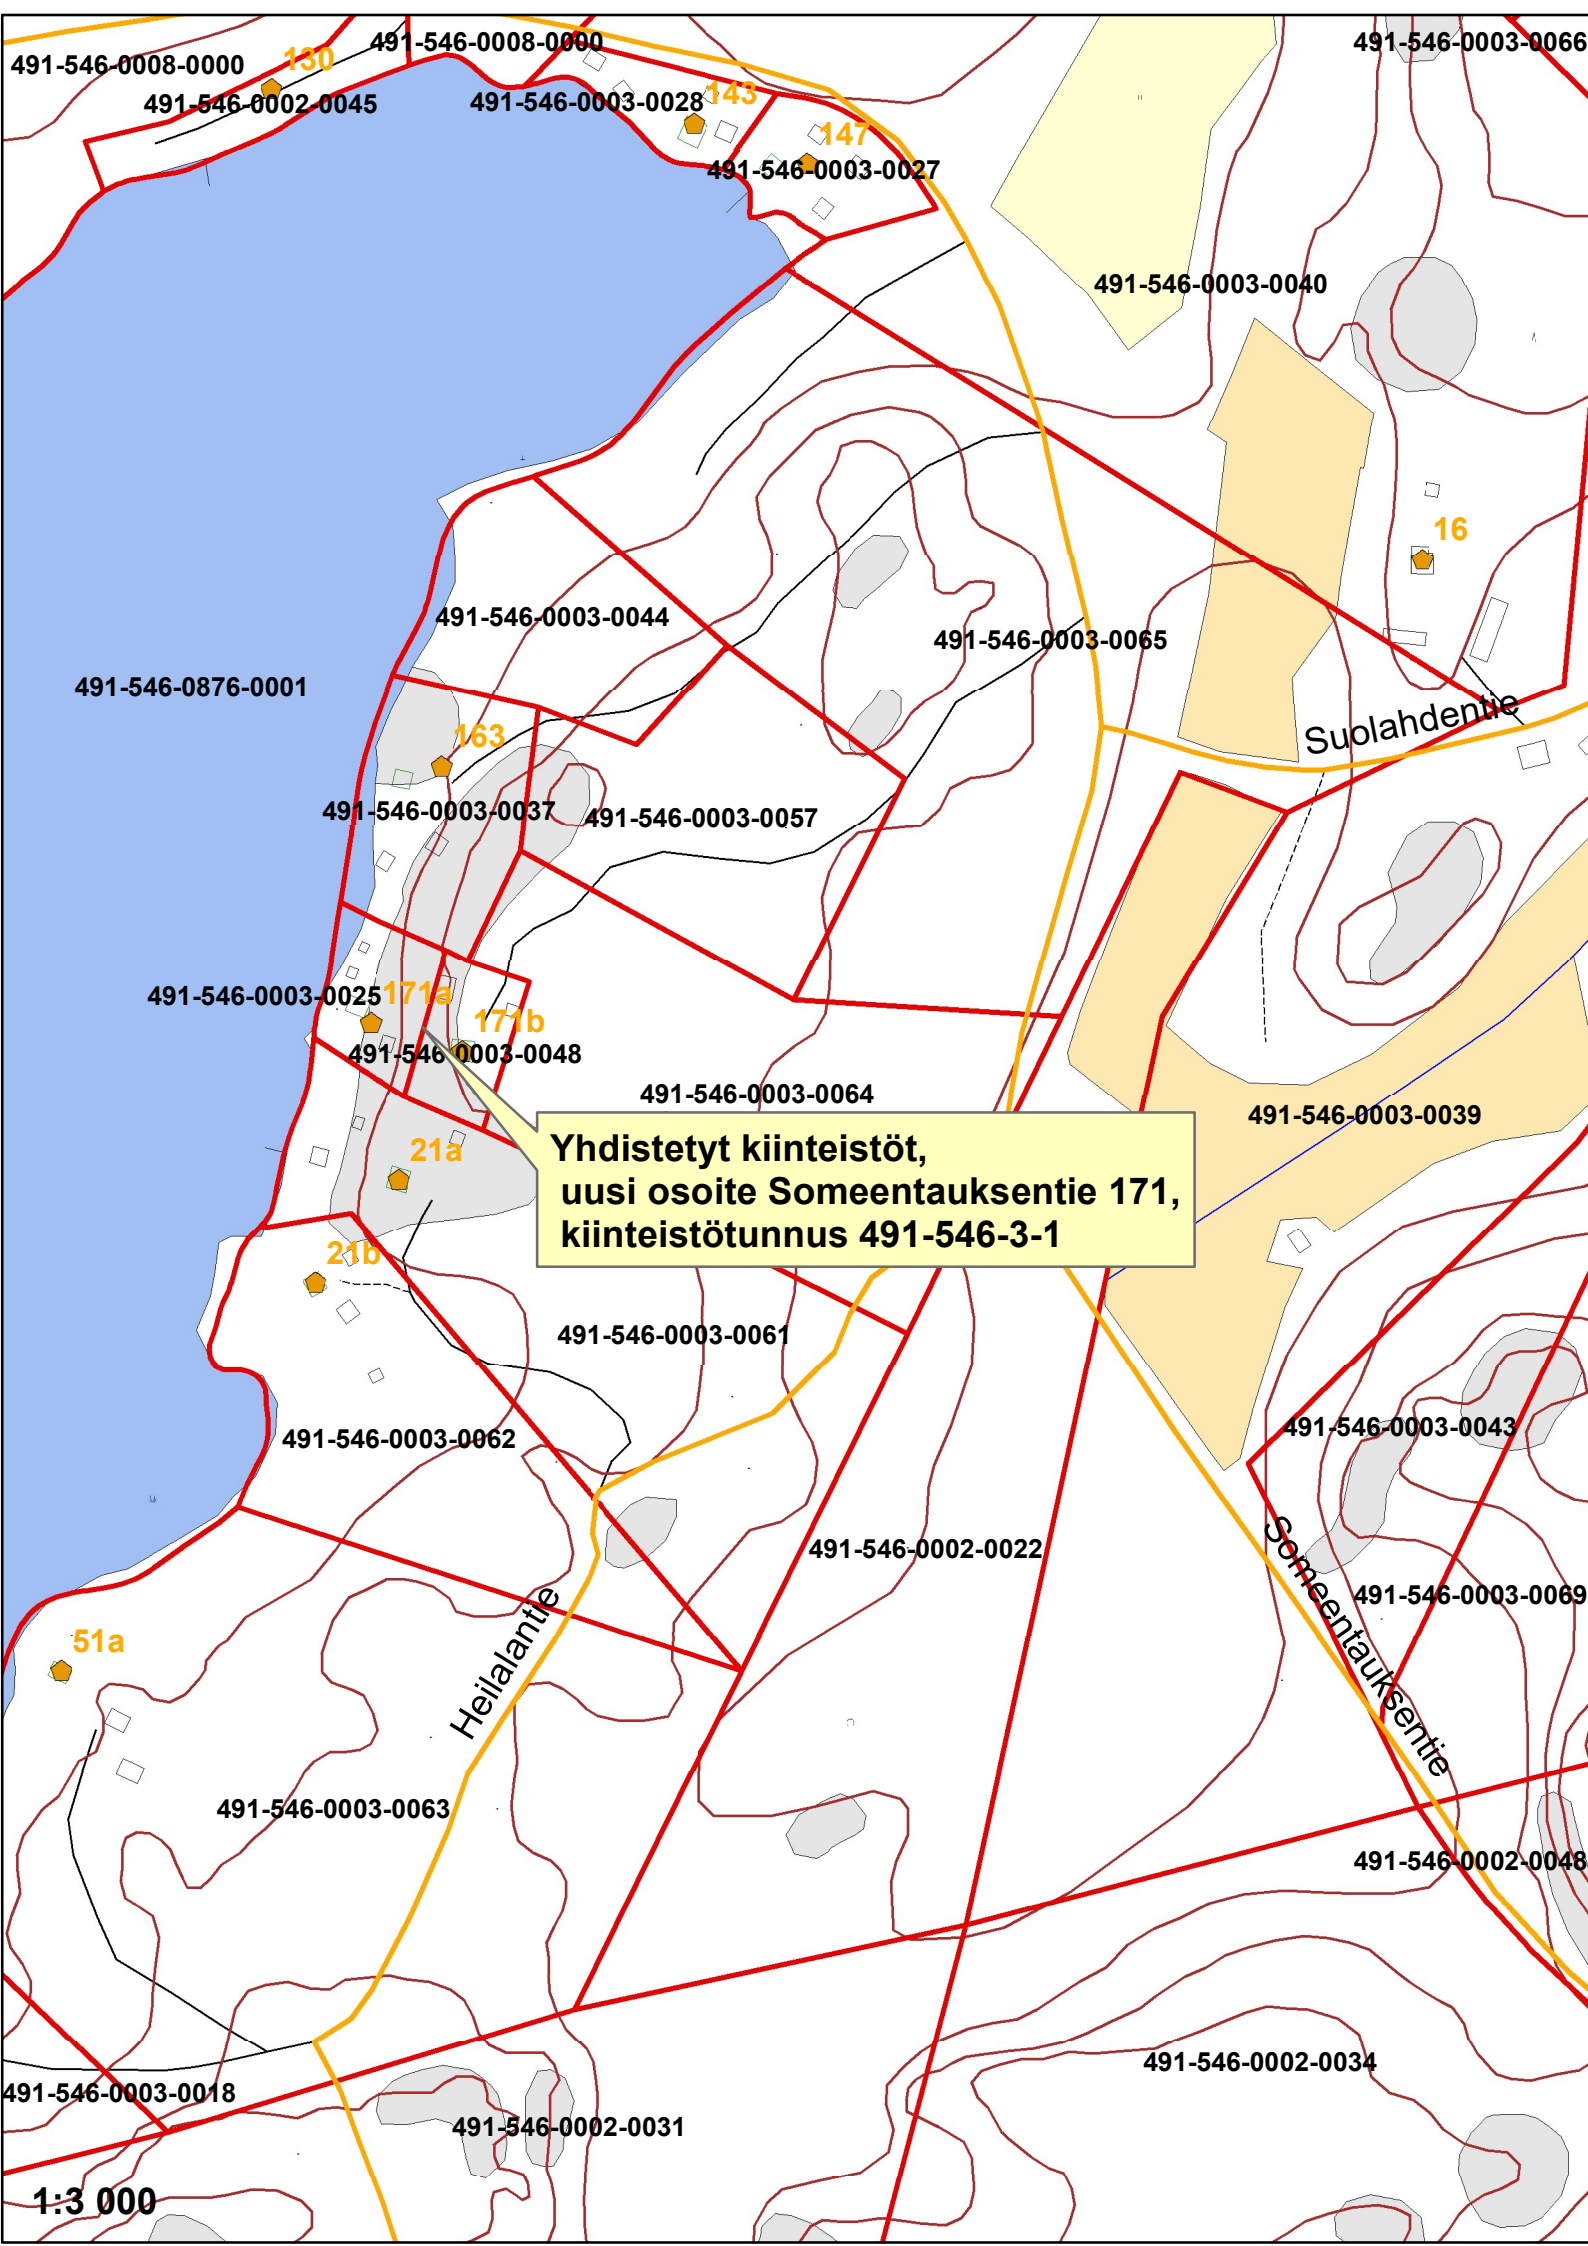

**Yhdistetyt kiinteistöt,  
uusi osoite Someentauksentie 171,  
kiinteistötunnus 491-546-3-1**

1:3 000