



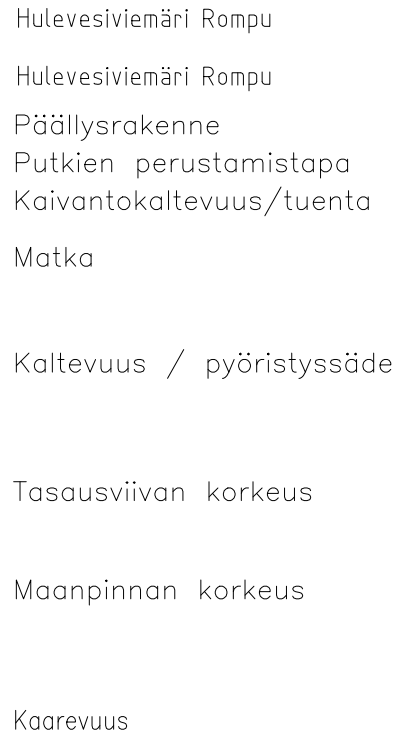

Sinkitty teräskartiopylväs H=6m
Jalusta SJR-1.3 tai vast.

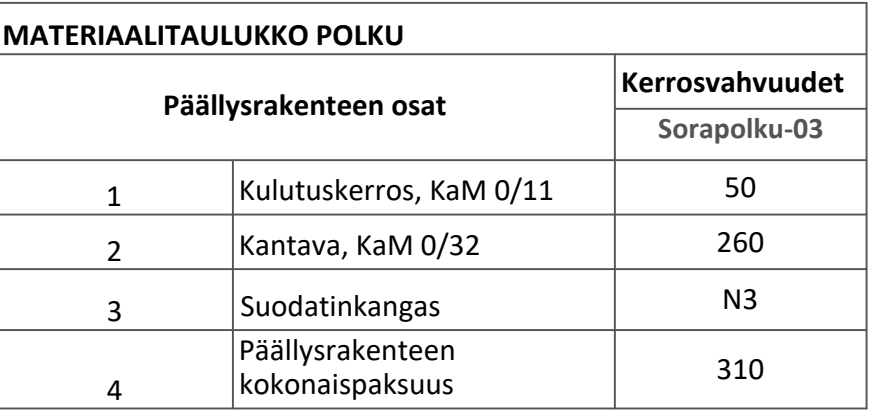

Merkki	Muutos	Pv	Suunn.	Tark.
Piir.nimi	SORAPOLKU-03, PITUUS- JA TYYPPIPOIKKILEIKKAUKSET		Piir.nro	111359-5
Piir.laji	RAKENNUSSUUNNITELMA		Säilytys	
Piir.sisältö	PITUUSLEIKKAUS TYYPPIPOIKKILEIKKAUKSET 3 / 3		Suhde	1:1000/1:100 1:100
MIKKELIN KAUPUNKI ASUMISEN JA TOIMINTA- YMPÄRISTÖN PALVELUALUE KAUPUNKIYMPÄRISTÖ Maaherrankatu 9-11 50100 Mikkeli puh 015-1941			Laat.pv	31.10.2025
			Hyv.pv	
Tark.	Suunn. JR0		Luov.pv	
Hyväks.	Piirt.		Vesilaitos hyvä.	

			COORDINAATISTO ETRS-GK27
			KORKEUSJÄRJESTELMÄ N2000
	SUUNNITTELIJA	James Roney	PAPERIKOKO
	TARKASTAJA		
	PROJEKTIPÄÄLLIKÖ	Minna Turja-Mäkinen	MITTAKAAVA 1:1000/1:100 1:100