



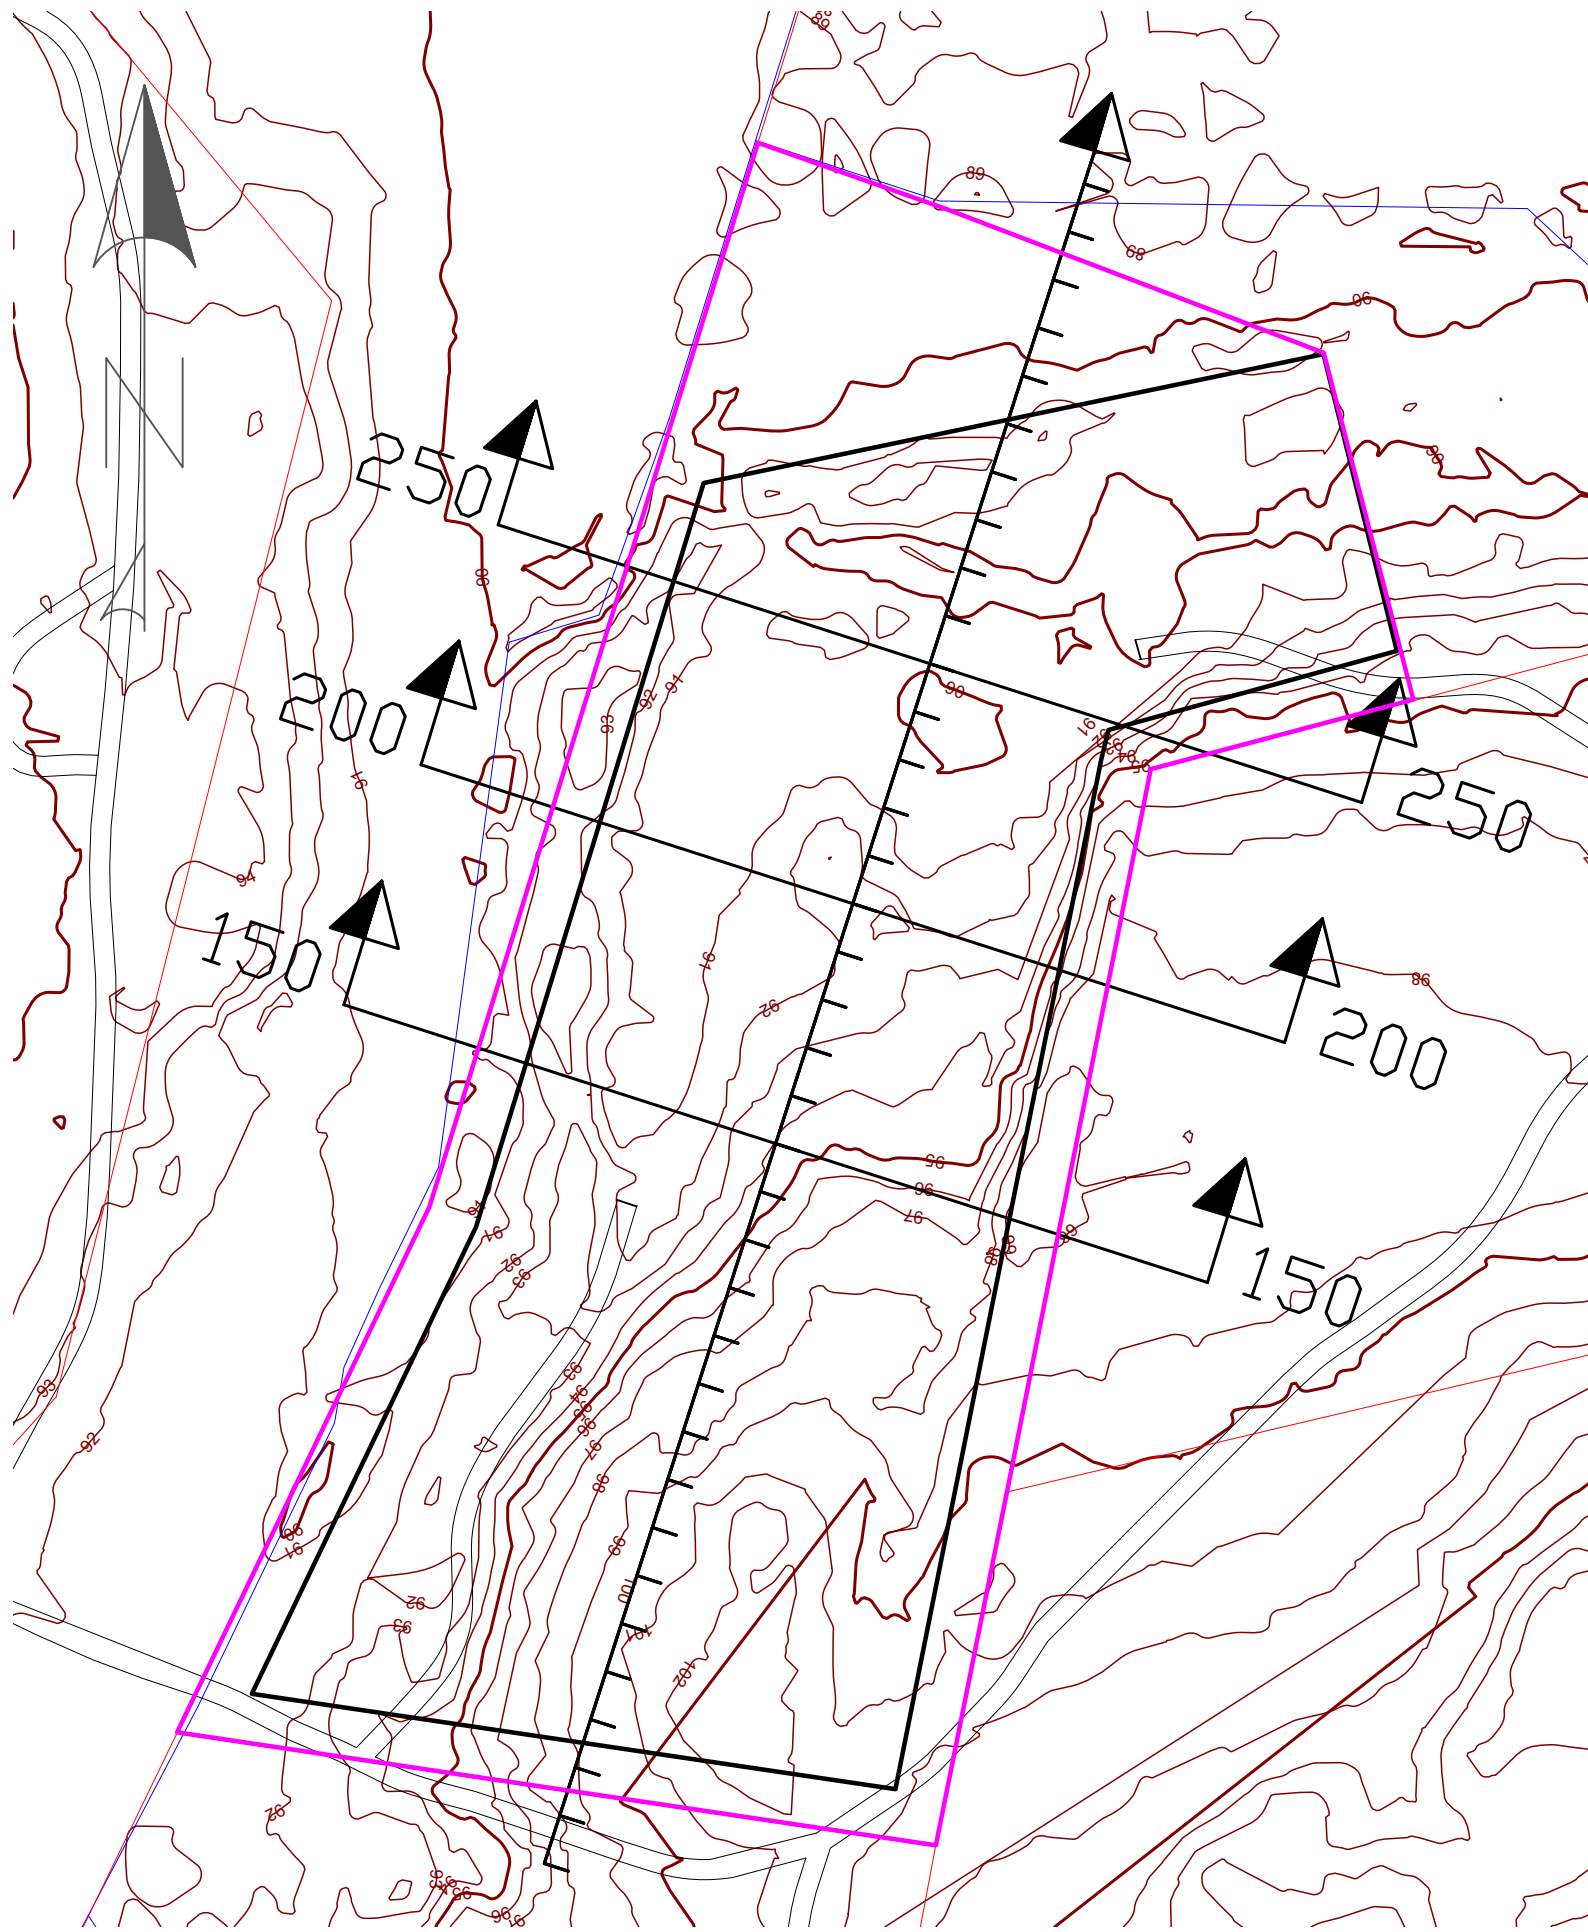


- TILAN RAJA
- SUUNNITELMA-ALUE
- LÄJITYSALUE
- RANTAVIIIVA
- TÄYTTÖTASO
- MAANPINTA
- TÄYTTÖPINTA
- TÄYTTÖ

TUNN	KPL	MUUTOS	NIMIM	PVM
Kaupunginosa		Kortteli/tila	Tontti/n:o	Viranomaisten merkintöjä
Rakennustoimenpide		MAA-AINEKSEN VASTAANOTTOALUE		Piirustustaji
		Mittakaava		
Savon Kuljetus Oy Teerikangas 491-450-5-70 Mikkeli		NYKYTILANNEKARTTA 1:1 000 KOORDINAATTIJÄRJESTELMÄ ETRS-TM35FIN KORKEUSJÄRJESTELMÄ N2000		
 Suomen GPS-Mittaus Oy Asevarikontie 15 70800 Kuopio Finland		Tiedosto		Suun.ala
		Työ n:o	Piirustusnumero	Muutos
Pvm	Piirtäjä	Suunnittelija	Hyväksyjä	
8.7.2026	SSu			1


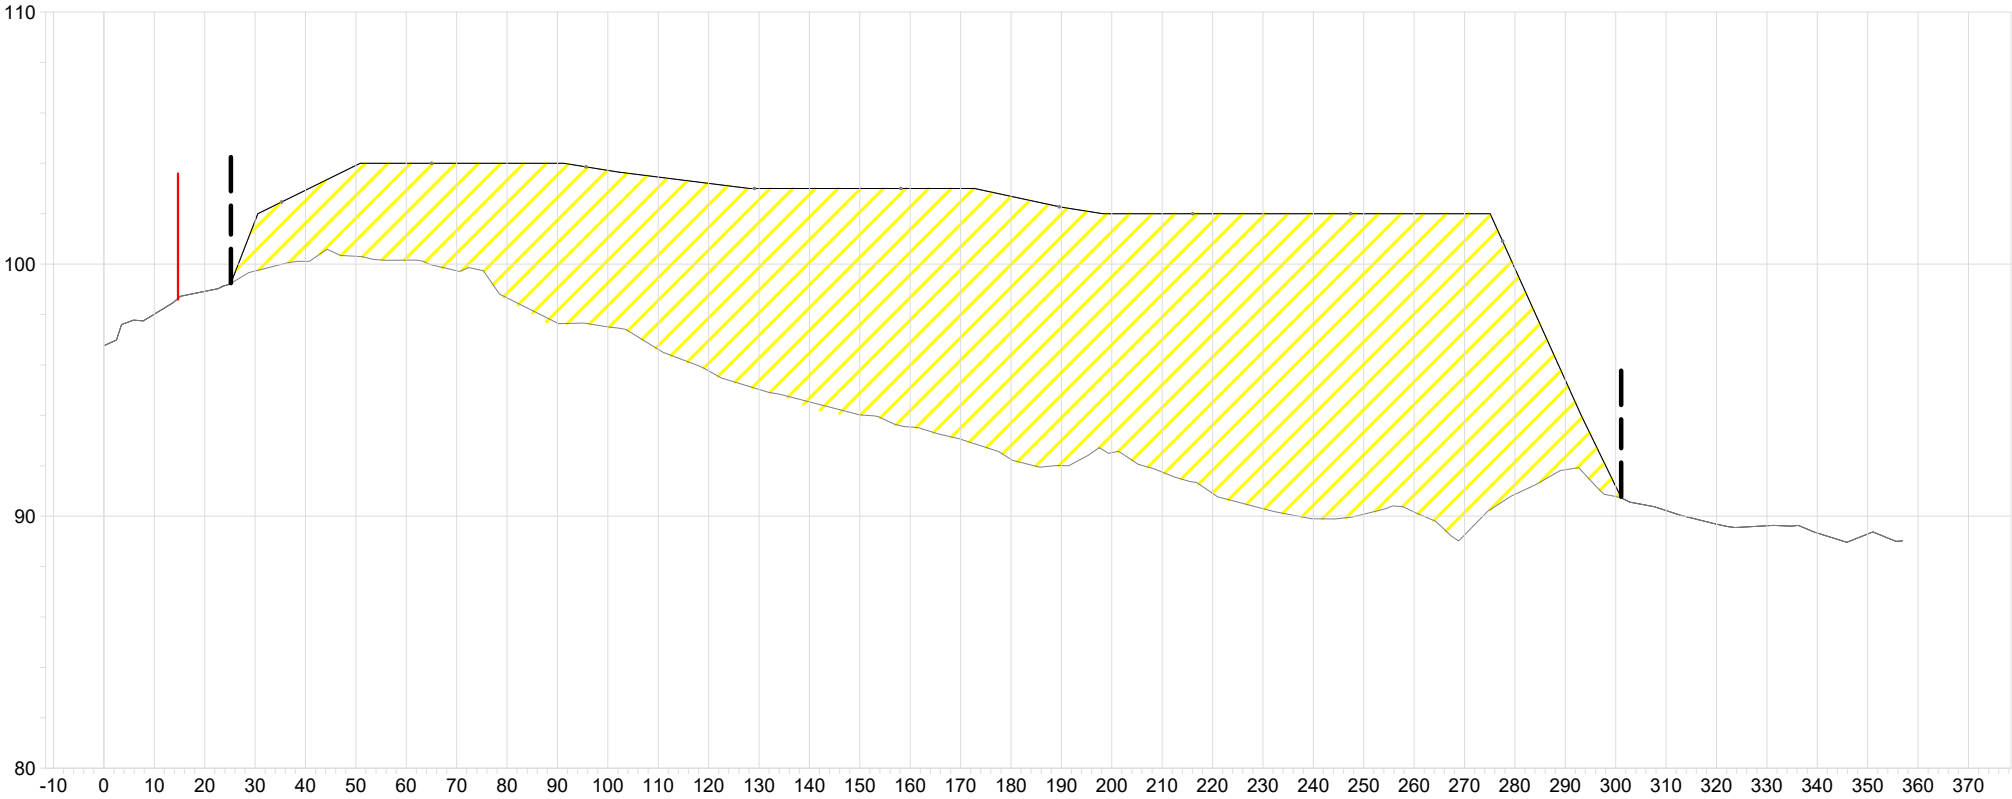


- TILAN RAJA
- SUUNNITELMA-AL
- LÄJITYSALUE
- RANTAVIIVA
- +104.00 TÄYTTÖTASO
- MAANPINTA
- TÄYTTÖPINTA
- TÄYTTÖ


TUNN	KPL	MUUTOS	NIMIM	PVM
Kaupunginosa		Kortteli/tila	Tontti/n:o	Viranomaisten merkintöjä
Rakennustoimenpide		MAA-AINEKSEN VASTAANOTTOALUE		Piirustustaji
		Mittakaava		
Savon Kuljetus Oy Teerikangas 491-450-5-70 Mikkeli		PITUUSLEIKKAUS KORKEUSJÄRJESTELMÄ N2000		1:1 000
 Suomen GPS-Mittaus Oy Asevarikontie 15 70800 Kuopio Finland		Tiedosto		Suun.ala
		Työ n:o	Piirustusnumero	Muutos
Pvm	Piirtäjä	Suunnittelija	Hyväksyjä	
8.7.2026	SSu	2		

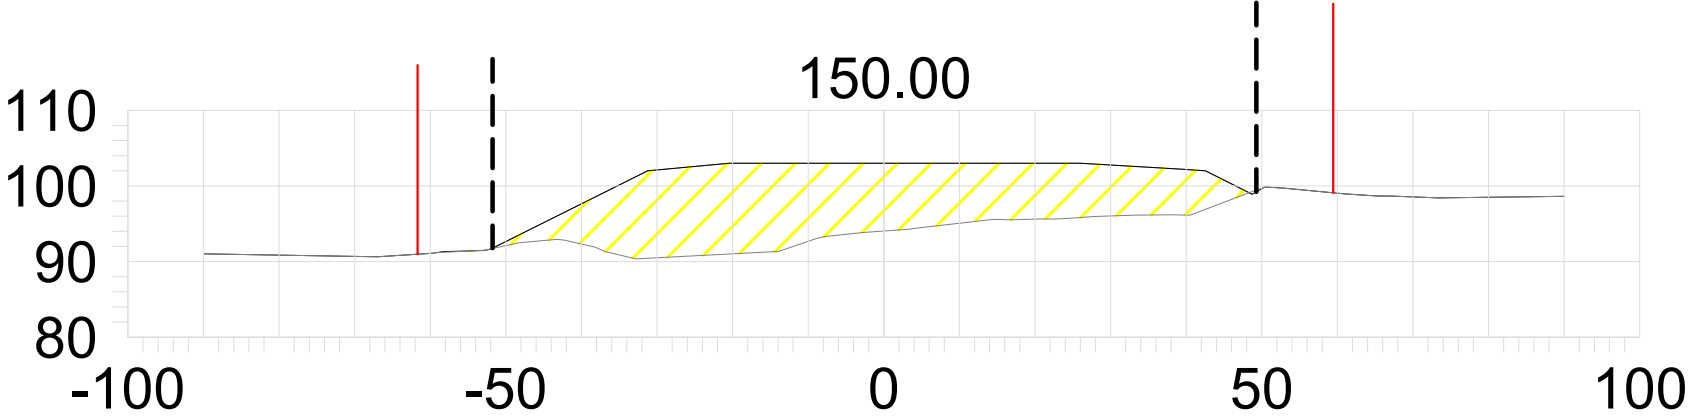

- TILAN RAJA
- SUUNNITELMA-ALUE
- LÄJITYSALUE
- RANTAVIIIVA
- +104.00 TÄYTTÖTASO
- MAANPINTA
- TÄYTTÖPINTA
- TÄYTTÖ

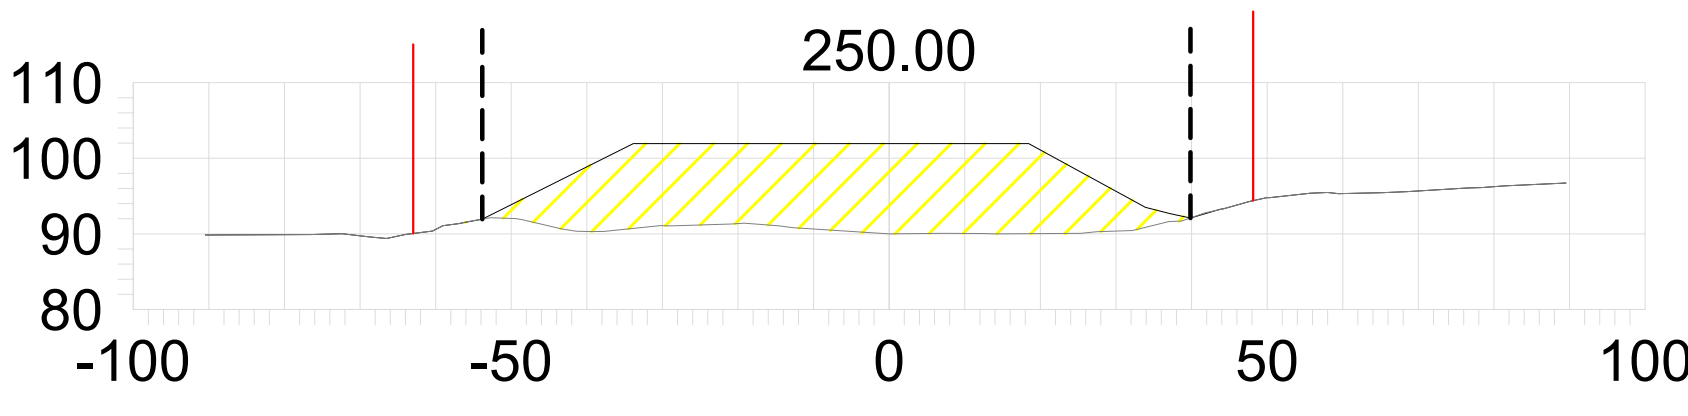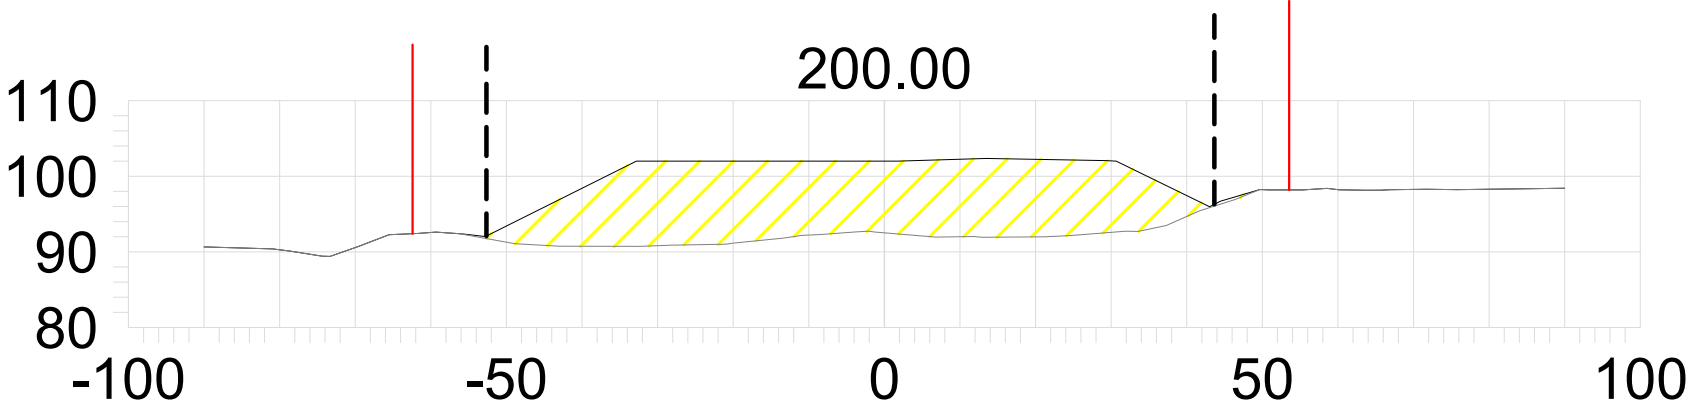

TUNN	KPL	MUUTOS	NIMIM	PVM
Kaupunginosa		Kortteli/tila	Tontti/n:o	Viranomaisten merkintöjä
Rakennustoimenpide		Piirustustaji		
MAA-AINEKSEN VASTAANOTTOALUE		Mittakaava		
Savon Kuljetus Oy Teerikangas 491-450-5-70 Mikkeli		POIKKILEIKKAUKSET KORKEUSJÄRJESTELMÄ N2000 1:1 000		
 Suomen GPS-Mittaus Oy Asevarikontie 15 70800 Kuopio Finland		Tiedosto Suun.ala		
		Työ n:o Piirustusnumero Muutos		
		3		
Pvm	Piirtäjä	Suunnittelija	Hyväksyjä	
8.7.2026	SSu			

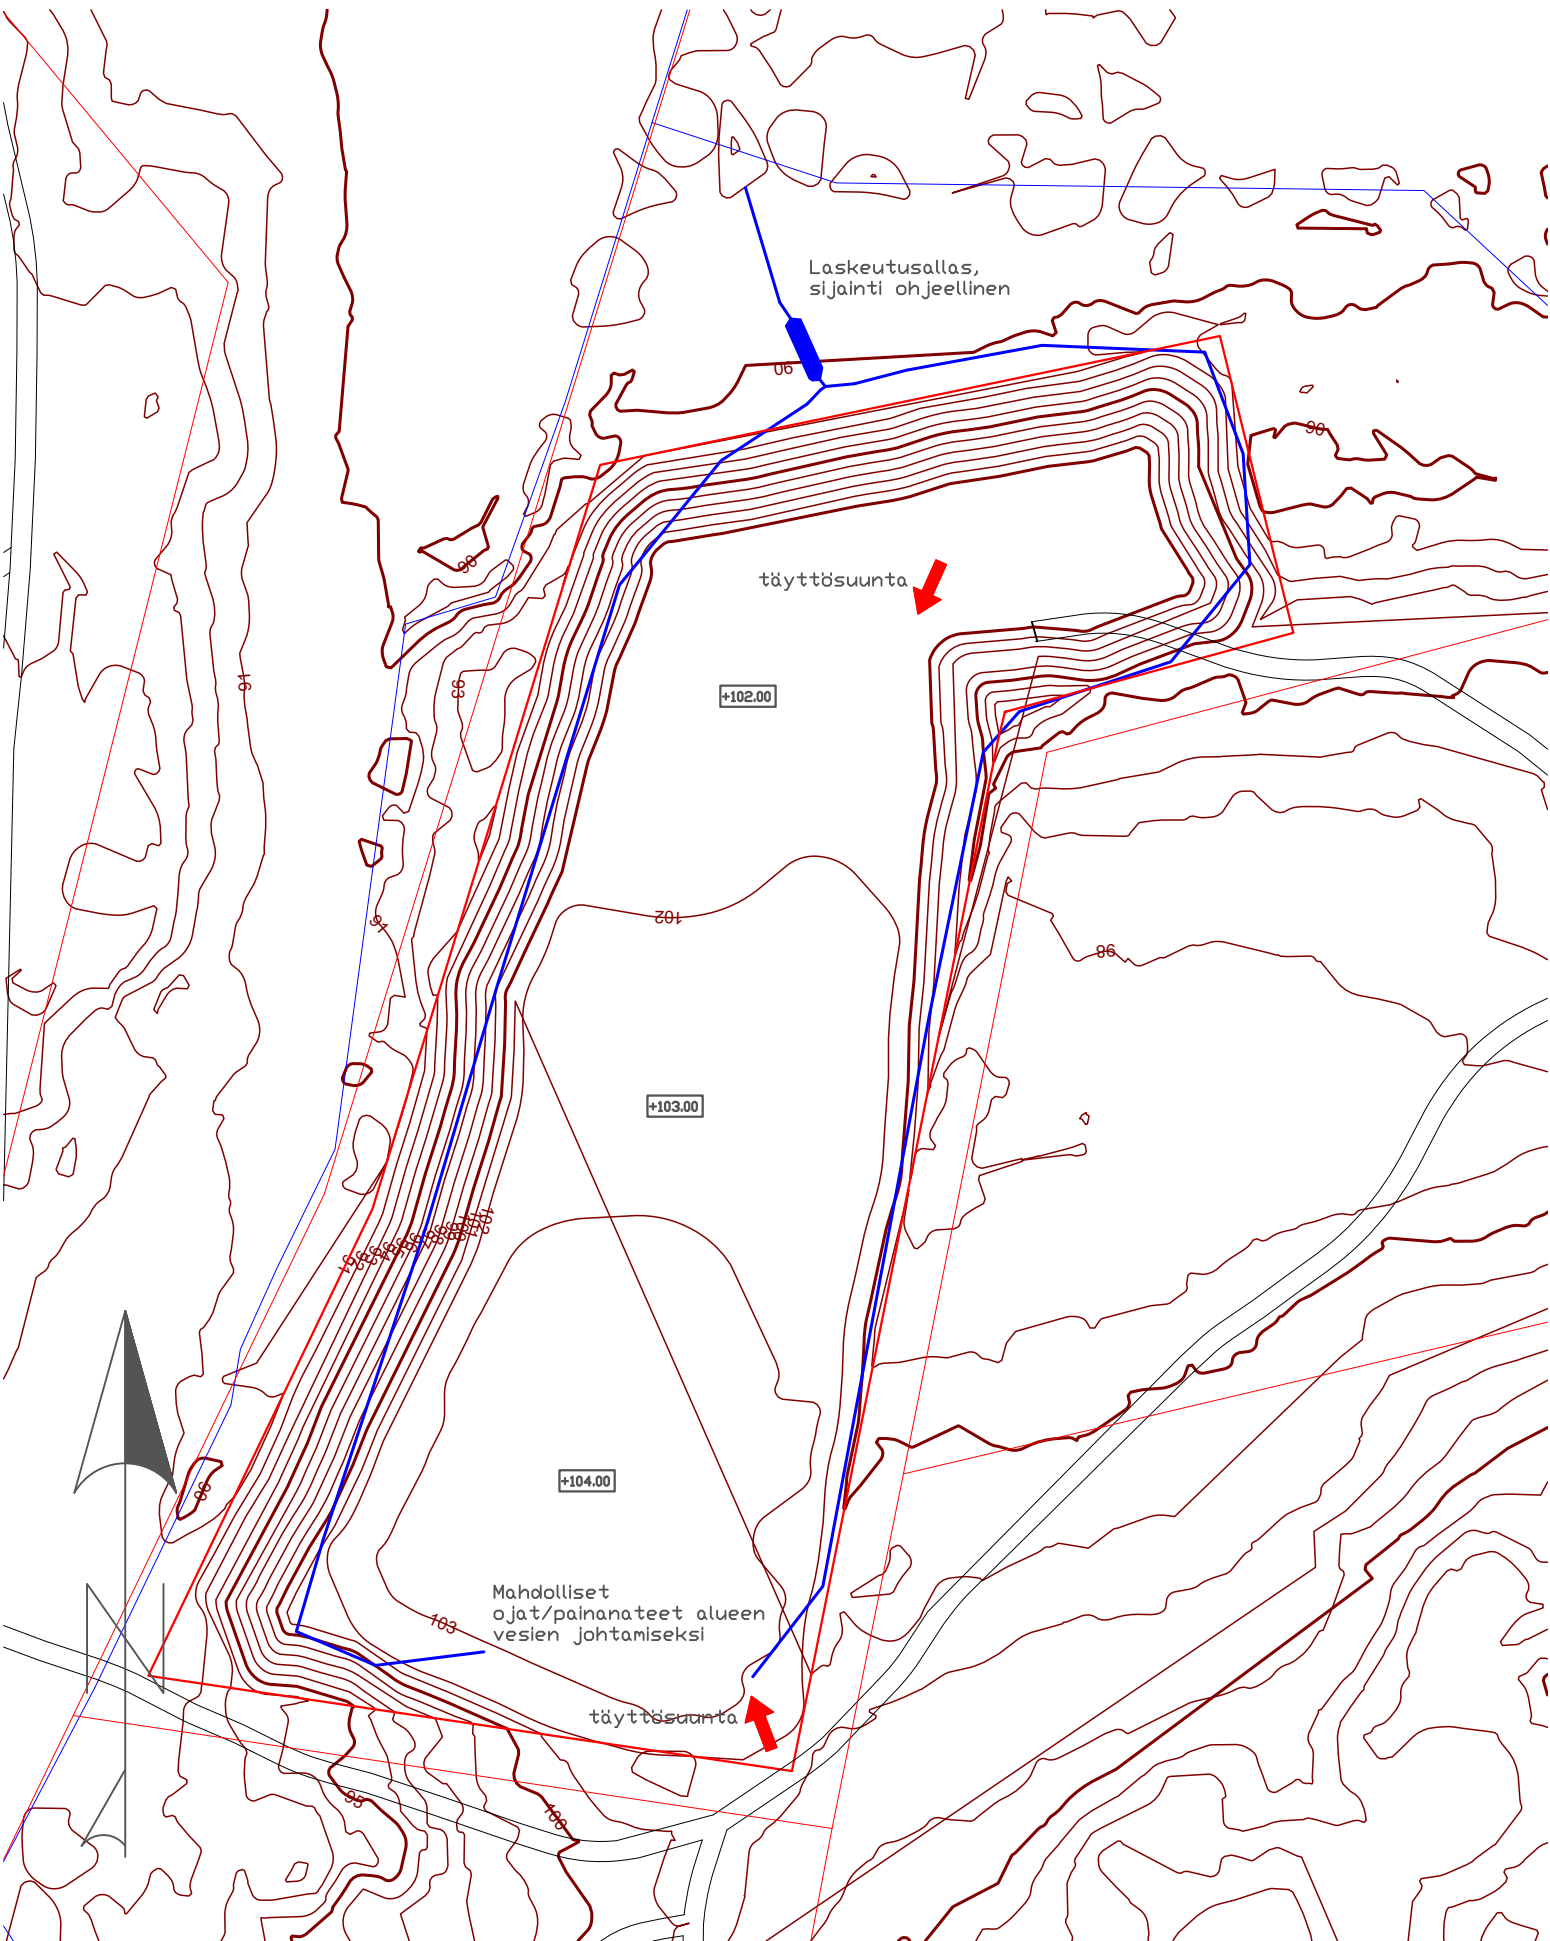

- TILAN RAJA
- SUUNNITELMA-ALUE
- LÄJITYSALUE
- RANTAVIIVA
- +104.00 TÄYTTÖTASO
- MAANPINTA
- TÄYTTÖPINTA
- TÄYTTÖ

TUNN	KPL	MUUTOS	NIMIM	PVM
Kaupunginosa			Kortteli/tila	Tontti/n:o
Rakennustoimenpide			Viranomaisten merkintöjä	
MAA-AINEKSEN VASTAANOTTOALUE			Piirustuslaji	
Savon Kuljetus Oy			Mittakaava	
Teerikangas			MAISEMOINTIKARTTA	
491-450-5-70			KOORDINAATTIJÄRJESTELMÄ ETRS-TM35FIN	
Mikkeli			KORKEUSJÄRJESTELMÄ N2000	
Suomen GPS-Mittaus Oy			Suun.ala	
Asevarikontie 15			Tiedosto	
70800 Kuopio			Työ n:o	
Finland			Piirustusnumero	
Pvm			Muutos	
Piirtäjä			4	
Suunnittelija				
Hyväksyjä				
8.7.2026				
SSu				