

1. Kerros


Perustuksia ei mitoiteta tämän piirustuksen mukaisesti.

Perustuksen mitat selviävät erillisestä mittapiirroksesta.

Tulisijan, kiukaan ja padan suojaetäisyydet valmistajan ohjeen mukaan.


Sähköverkkoon kytketyt akkuvarmistetut palovaroittimet 1kpl / alkava 60k-m2 / kerros.

pv Palovaroitin

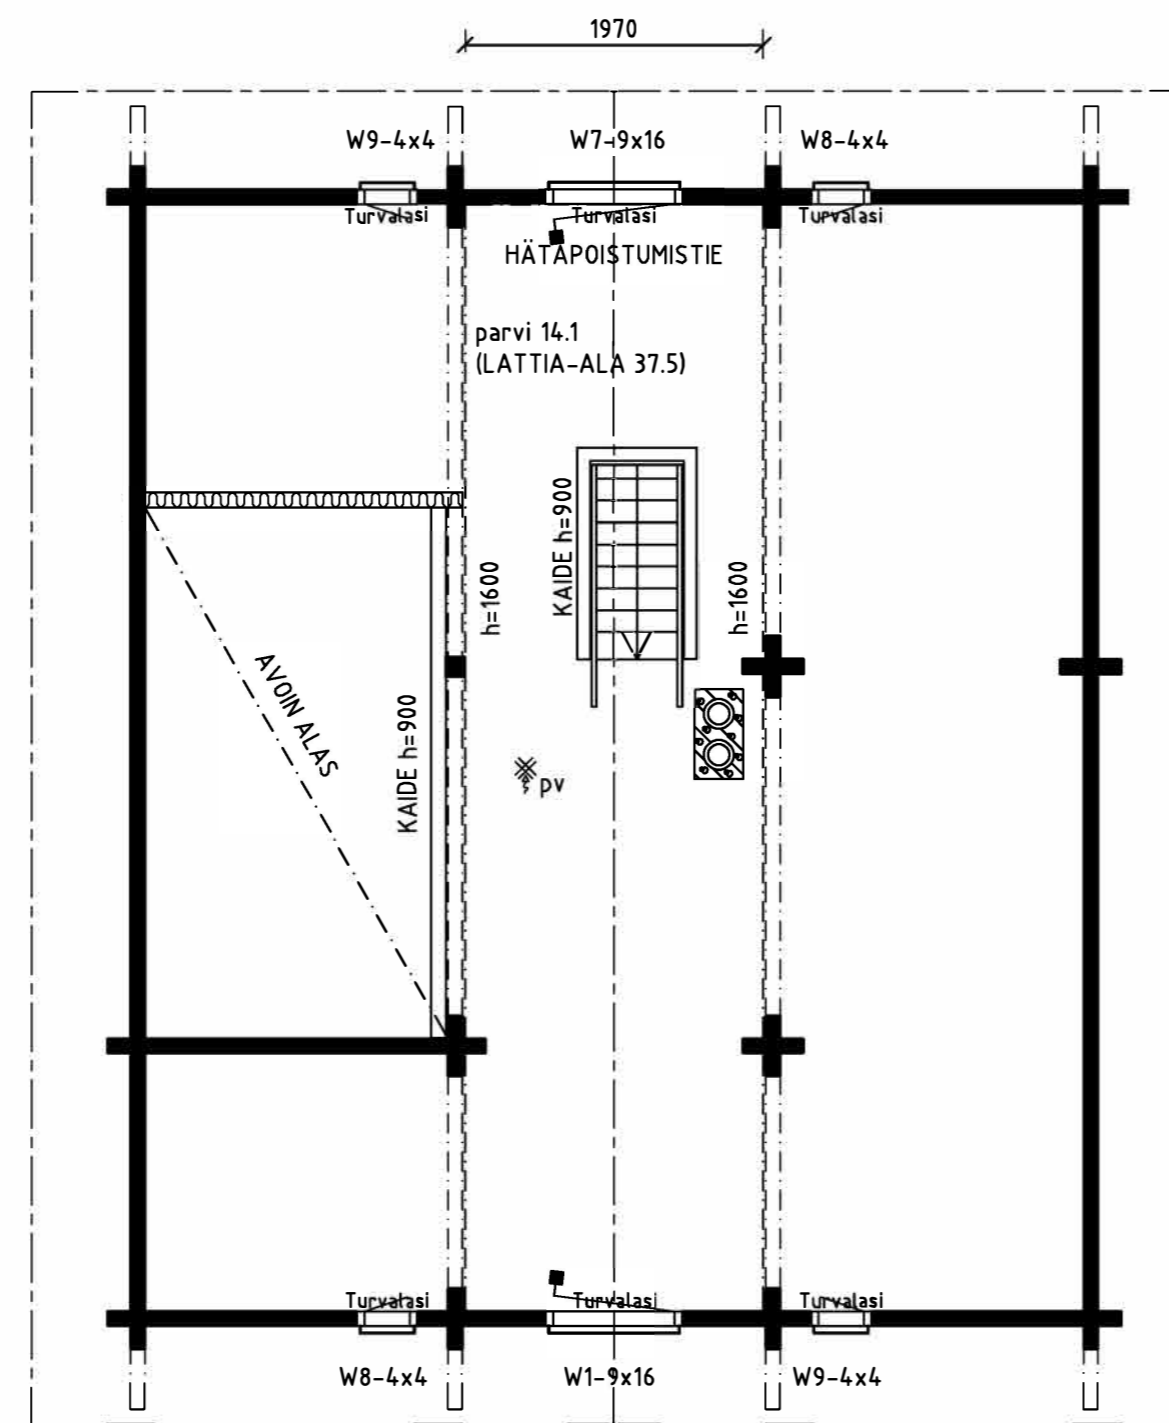

2. Kerros

Hormi 1:20

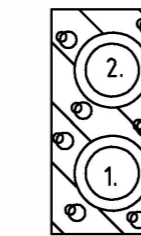

1. Kiuas
2. Takka

Hormityyppi valitaan tulisijan mukaan.
Hormin suojaetäisyydet valmistajan ohjeen mukaan.



Hyväksytty 10.12.2019
19-0715-A
§ 720
Mikkelin kaupungin rakennusvalvonta
LP-491-2019-02690
www.lupapiste.fi

RAKENNUSTIEDOT (RT12-11055)				
	kellari	1.krs	2.krs	yhteensä
kerrosala (kem ²)		36,5	14	50,5
lattia-ala (hfm ²)		33,5	37,5	71
kerrostasoala (ktm ²)		36,5	37	77
kokonaisala (m ²)				170
ikkunapinta-ala (m ² %)				
Huoneistoala sisältää mahdollisen teknisen tilan ja varastot.				
rakennuksen paloluokka				P3
lämmitysmuoto				sähkö
ilmanvaihto (YMa 1009/2017 mukaisesti)				

K.osa/Kylä Fastighetsbeteckning	Kortteli/Tila	Tontti/Rn:o	Viranomaisen arkistointimerkintä varten För myndighets arkivnoteringar
Ristiina			
Rakennustalomenpide Byggtätörd			Piirustuslaji Ritningsstatus Uudisrakennus
Rakennuskohteen nimi ja osoite Namn och adress			Piirustuksen sisältö Ritningens innehåll
52300 RISTIINA			POHJAPIIRROS HORMISTO
			Juoksu. no Löppnummer
			Mittakaavat Skala
			1:50 1:20
			Huvila
			Korpela A parvi 2, LH 95*170 t
Piirittäjä Planläggare Niskasaaari Kyösti	Suunnittelija Planerare Konttajärvi Teppo RI	Tilausnumero Beställningsnummer D56526	Tiedosto Filnamn D56526 (K_SUUNN_01 - 1629418 - 1 - A1) - 1.DWG

ARK