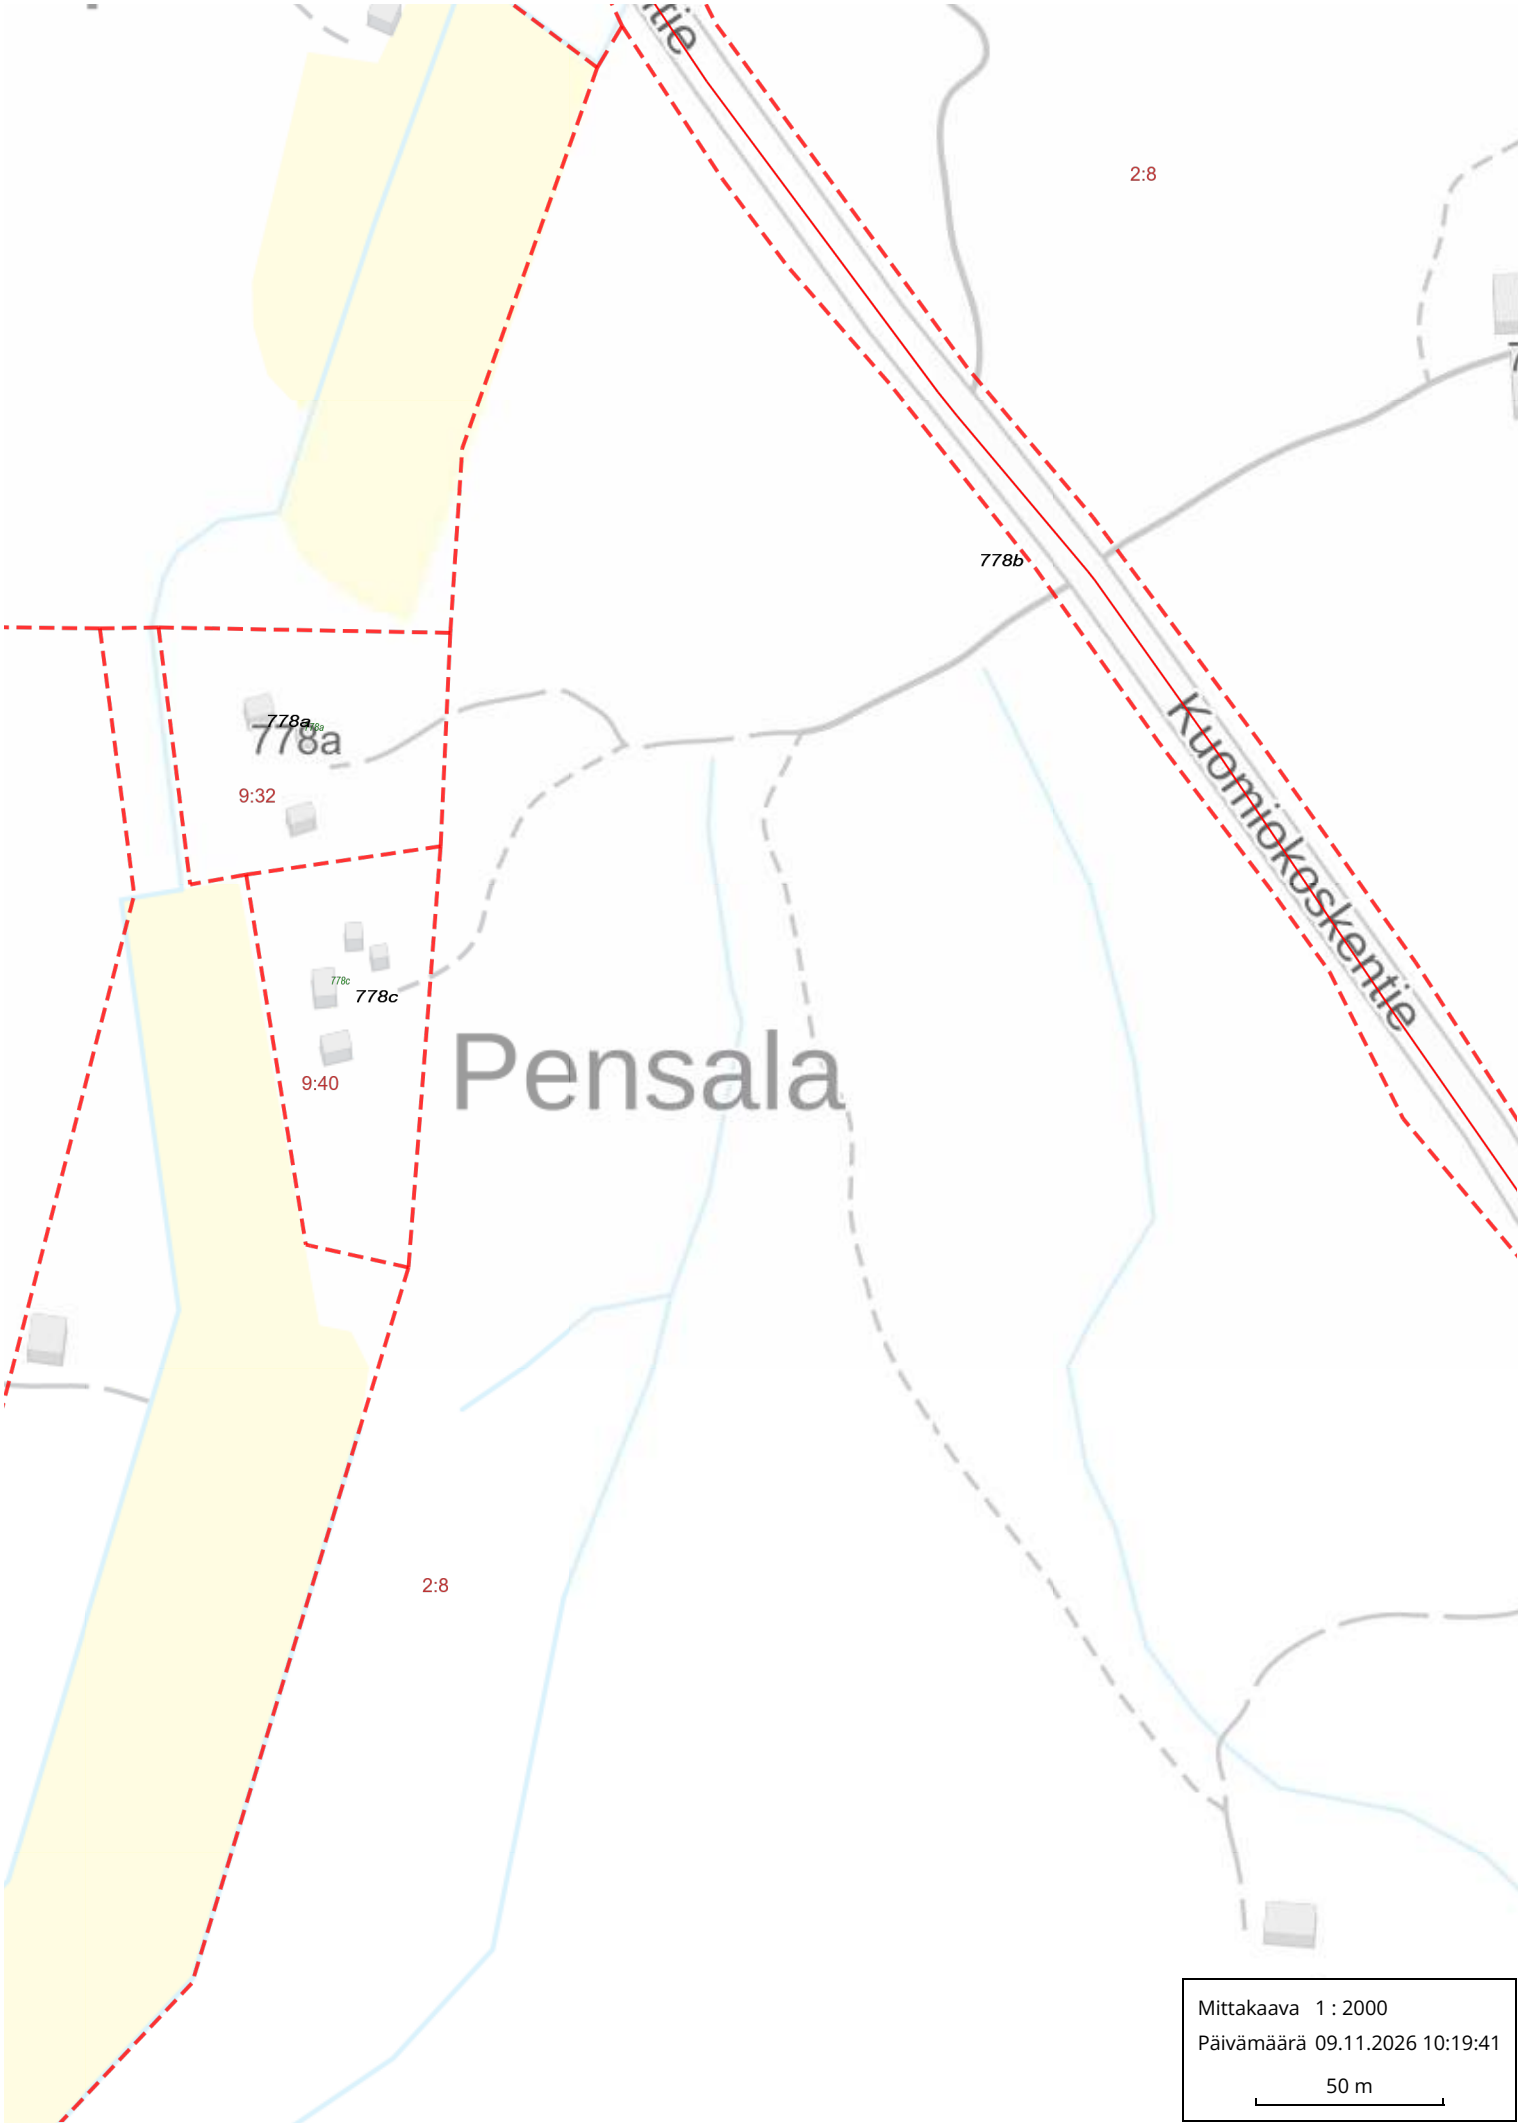

2:8
778b
Kuonioloskontie
778a
778a
9:32
778c
778c
9:40
Pensala
2:8
Mittakaava 1 : 2000
Päivämäärä 09.11.2026 10:19:41
50 m