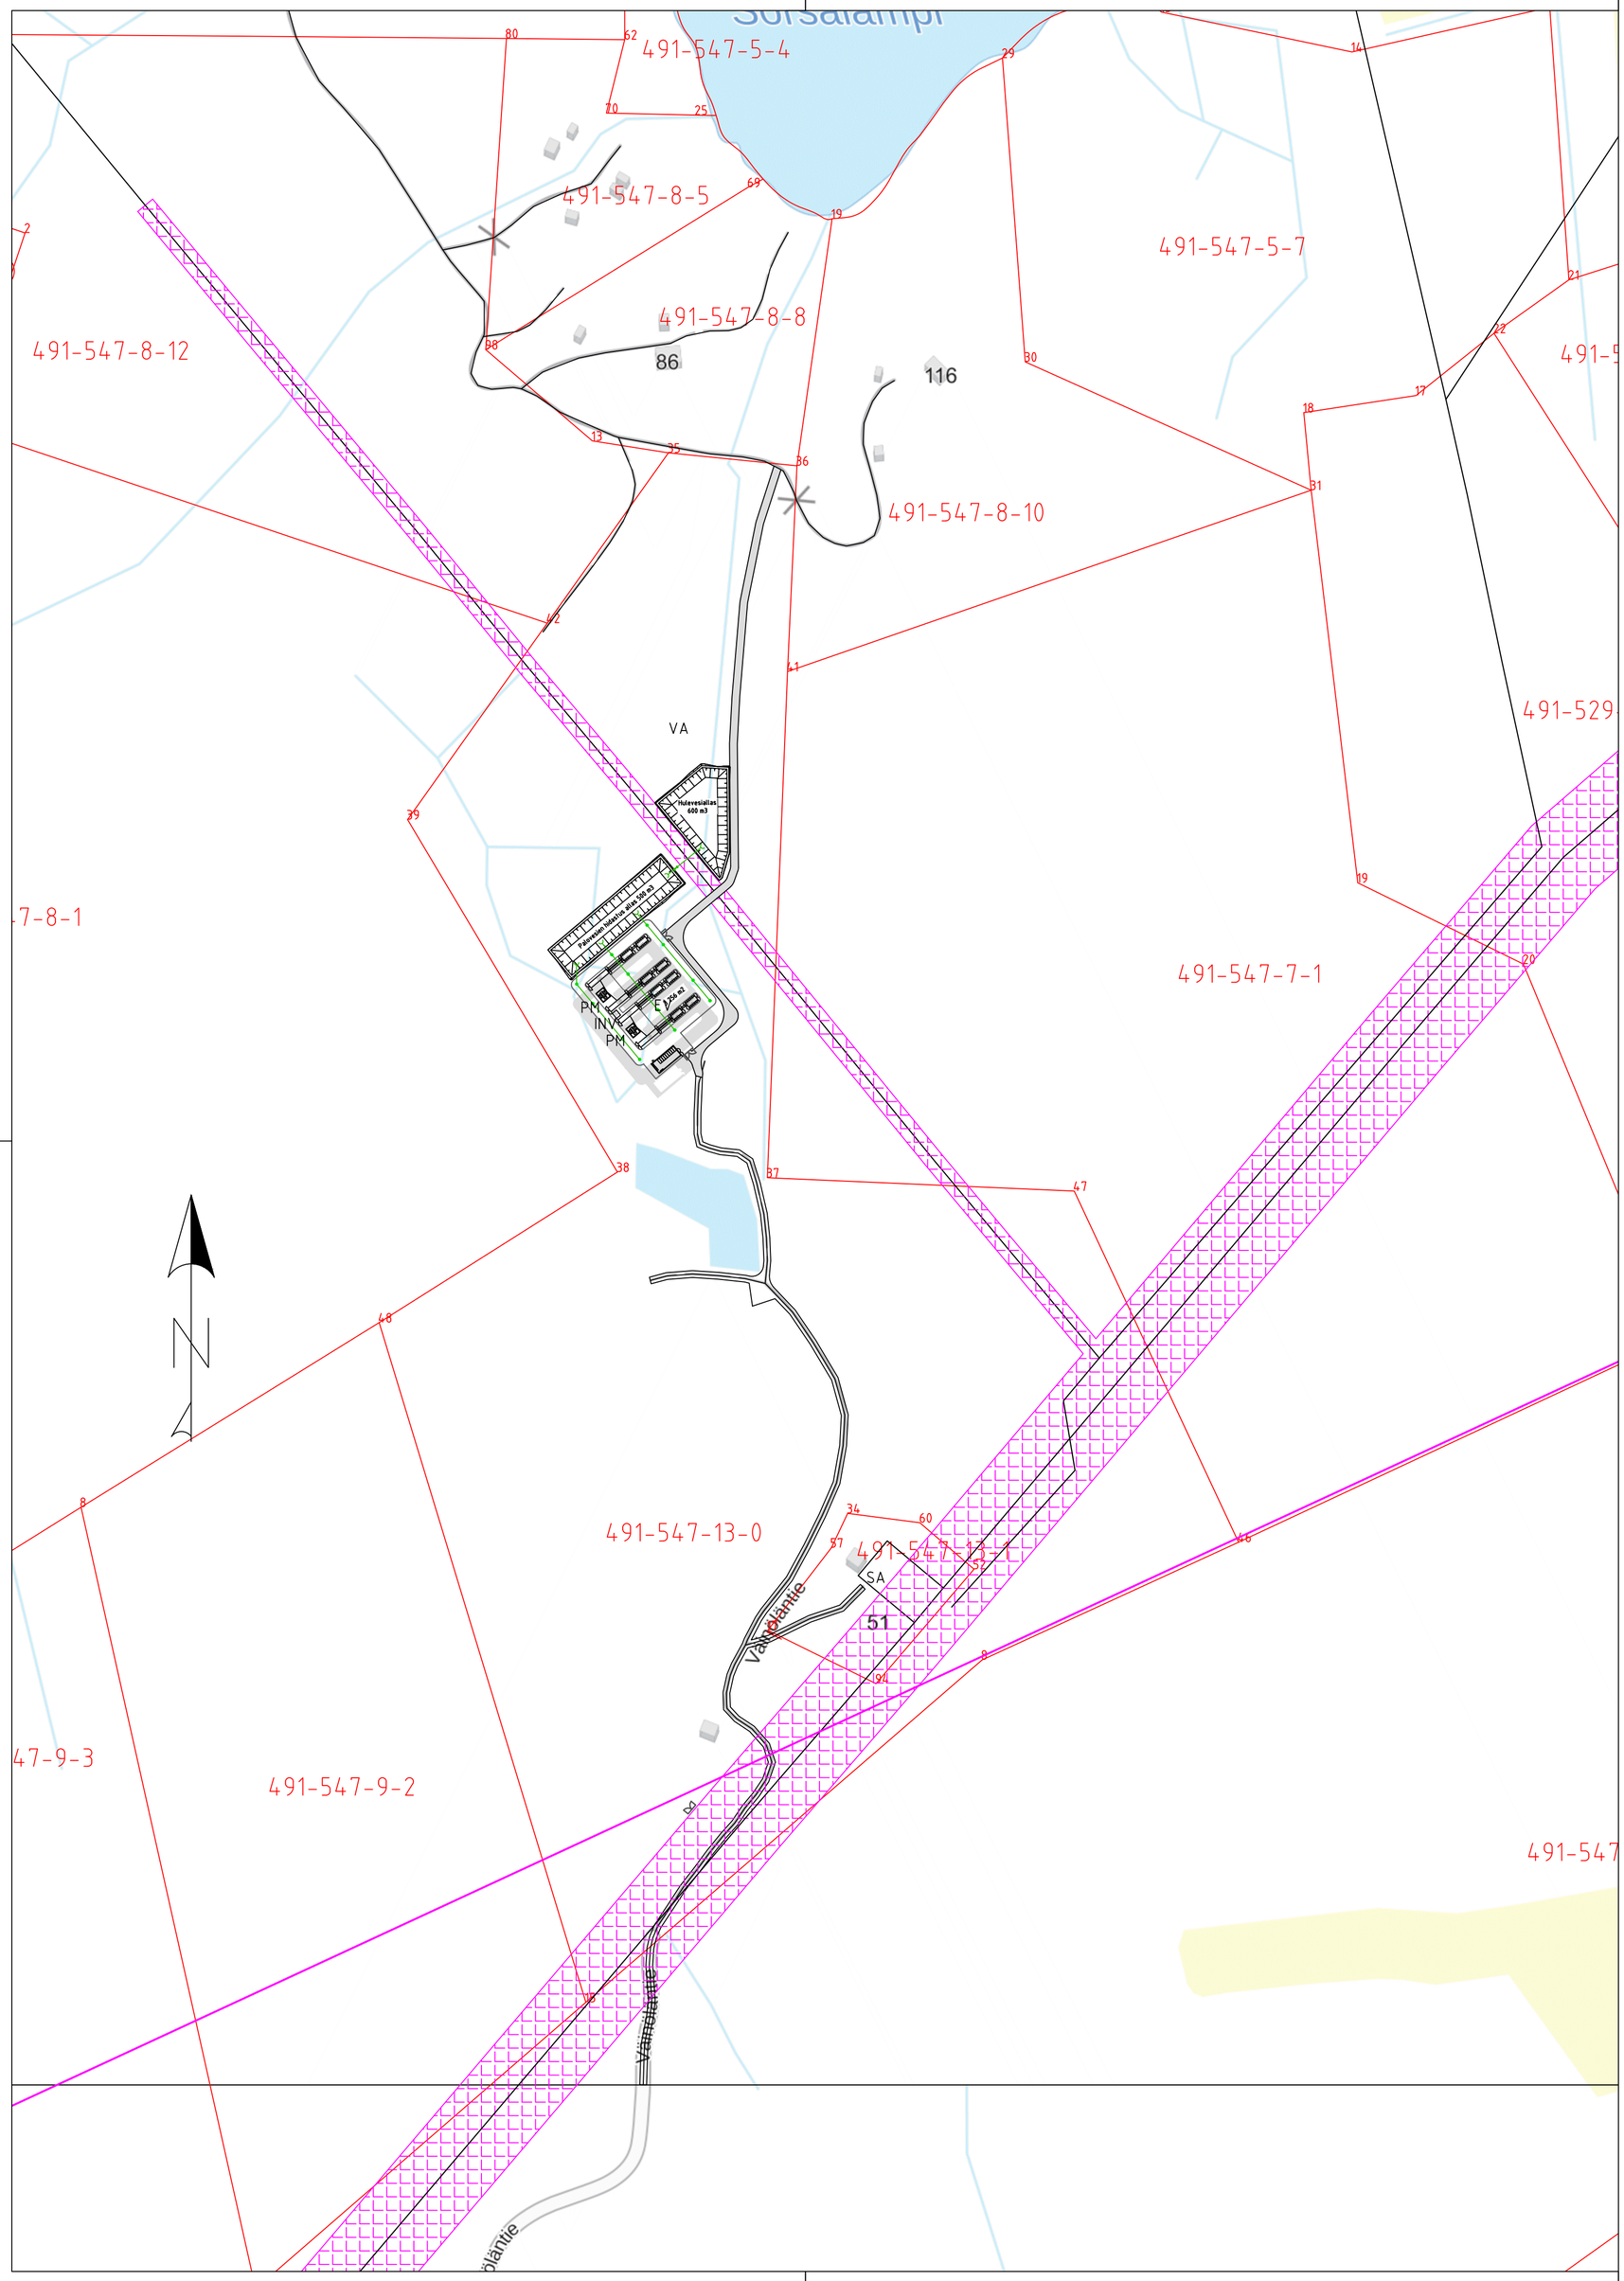

Merkkien selitykset

- Rakennettava tie
- Aurinkopaneeli telineet 2x11
- Energiavarasto
- Nykyinen johtokatu
- Aita

SA

SA = Vihko 110/20 kV sähköasema. Energiavarasto liittyy sähköasemaan 110 kV tai 20kV maakaapeleilla.
EV = energiavarasto, energiavarastot muodostuvat useasta erillisestä akkukontista
INV = invertterit
PM = puistomuuntamo, puistomuuntamot sijaitsevat invertterien kanssa samalla betonialustalla (voivat olla integroitu yhdeksi kokonaisuudeksi),
muuntajien alla on suoja-allas johon mahtuu muuntajan koko öljymäärä + 300 mm sadevettä (jos muuntaja on suoraan ulkotilassa)
VA = vesiallas, alueelle kaivetaan erillinen vesiallas, johon johdetaan alueen pintavedet. Allasta voidaan käyttää palokunnan lisävesialtaana.

–	–	–	–

K.OSA 491–547	KORTTELI/TILA/TONTTI 13–0	VIRANOMAISEN MERKINTÖJÄ			
TOIMENPIDE Uudisrakennut / Erillislaite		PIIR.LAJI Pääpiirustukset			JUOKS.NRO –
RAKENNUSKOHTEEN NIMI JA OSOITE Ristiinan energiavarasto Kaatopaikantie 1, 52300 Mikkeli		PIIRUSTUKSEN SISÄLTÖ Energiavarasto, asemapiirustus			MK 1:2000
SUUNNITTELIJA ELECTRICALEXPERT Kay Hartwallintie 1, 01150 Söderkulla		SUUNNITTELUALA ARK	TYÖ NRO 111	PIIR.NRO 9	MUUTOS –
PIIRT. OEn	SUUNN. Olli Enqvist RI AMK puh. 050 6217683	TARK. THi	PÄIVÄYS 11.10.2024	Koord.järjestelmä ETRS–TM35 Korkeusjärjestelmä N2000	