



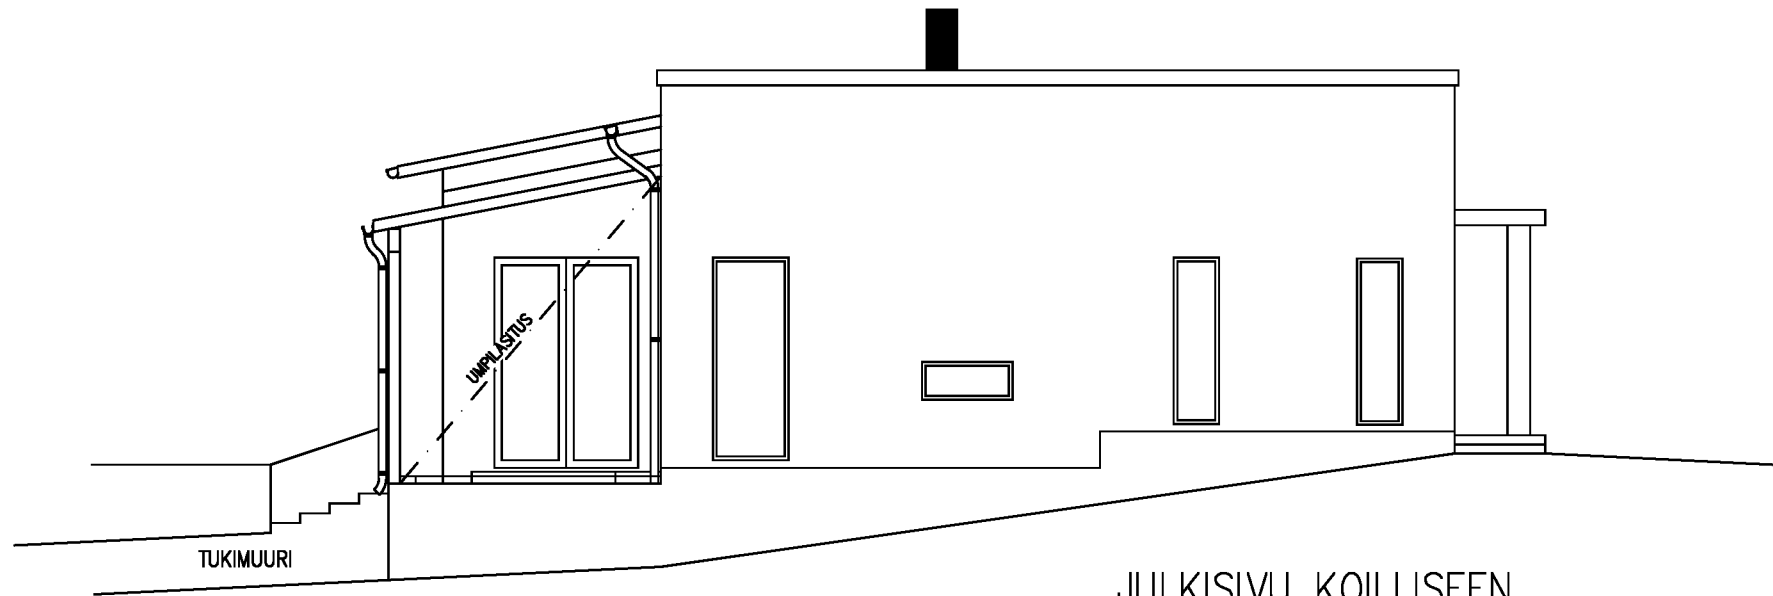


JULKISIVU KOILLISEEN

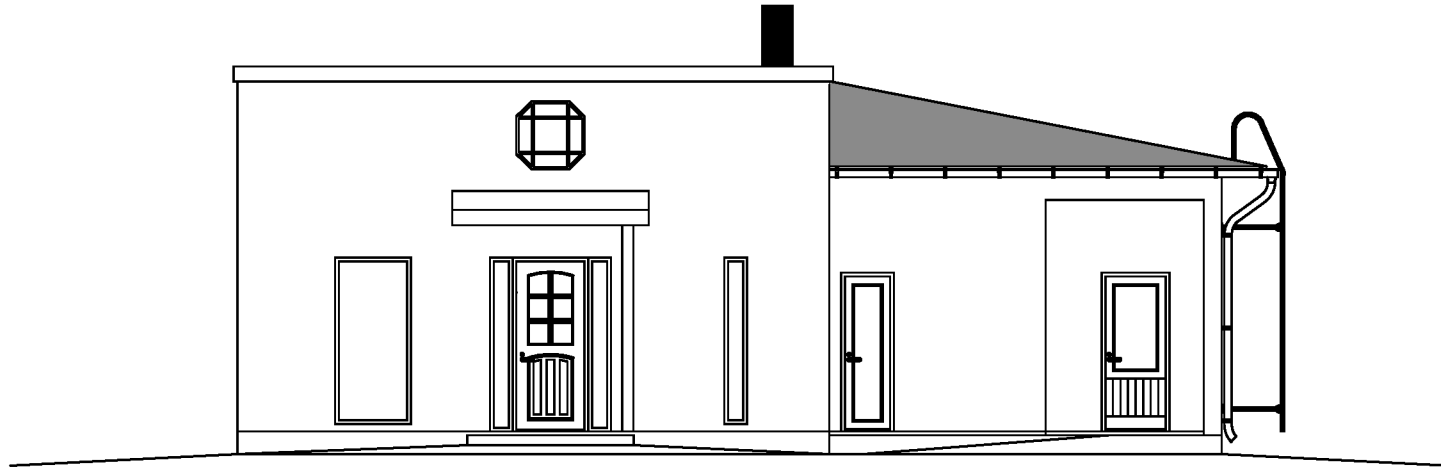

JULKISIVU LUOTEESEEN

JULKISIVUMATERIAALIT

1. HUOPAKATE, GRAFIITIN HARMAA
2. OTSALAUDAT, RÄYSTÄÄNALUSLAUDAT, VALKOINEN
3. ULKOSEINÄ, RAPPAUS, VALKOINEN
4. IKKUNAT, PARVEKE- JA VARASTONOVET, GRAFIITIN HARMAA
5. PÄÄSISÄÄNKÄYNNIN OVI, TAMMI
6. SOKKELI, RAPPAUS, GRAFIITIN HARMAA
7. LUMISTEET, VESIKOURUT JA SYÖKSYTORVET, KATTOTIKKAAT, VALKOINEN
8. VALOKATE

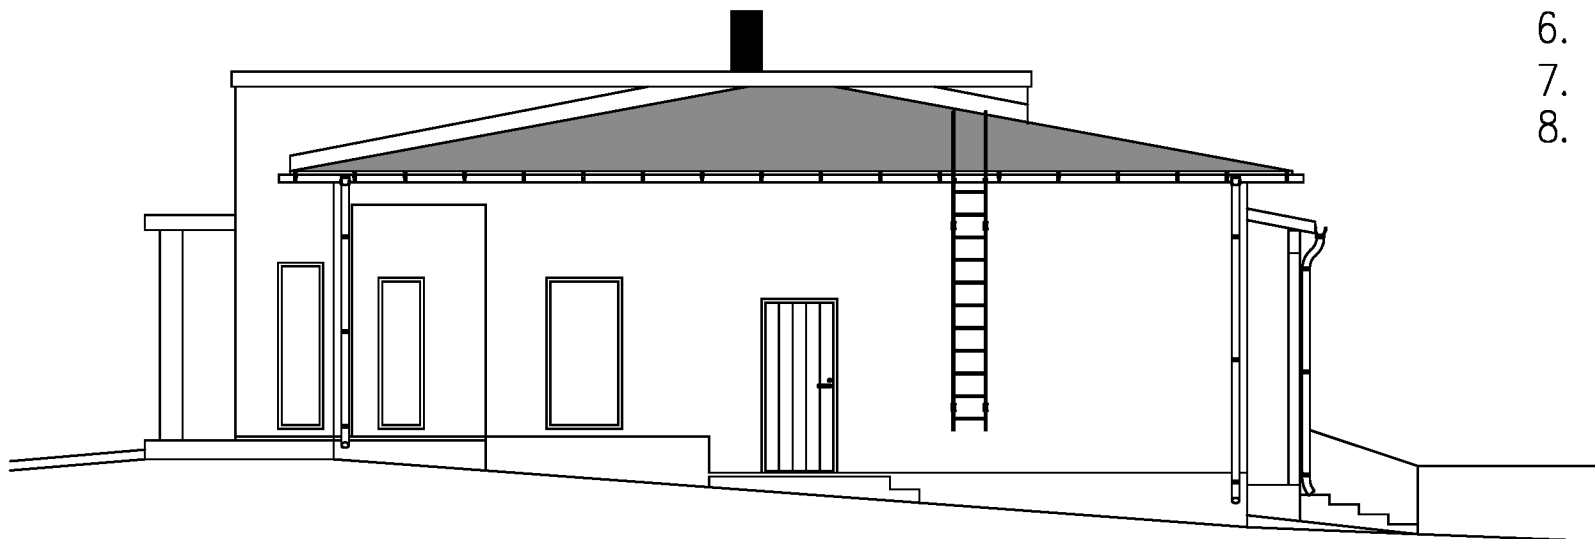

JULKISIVU LOUNAASEEN



JULKISIVU KAAKKOON



HYLÄTTY 10.02.2026
491-2026-27
Mikkelin kaupungin rakennusvalvonta
LP-491-2025-01485
www.lupapiste.fi

MUUTOS	PÄIVÄMÄÄRÄ	TEKIJÄ	TEHTY MUUTOS				
Kaupunginosa	Kortteli/Tila	Tontti / Rakennusnumero	Viranomaismerkintöjä varten				
12	2	11					
Rakennustoimenpide	Piirustuslaji	Päivämäärä					
UUDISRAKENNUS	PÄÄPIIRUSTUS	16.12.2025					
Rakennuskohde	Piirustuksen sisältö	Mittakaava					
Omakotitalo	JULKISIVUT	1:100					
Kalliokatu 6							
50100 Mikkeli							
Sinto Oy Raatihuoneenkatu 2 A 33 50100 MIKKELI etunimi.sukunimi@sinto.fi www.sinto.fi Sintooy			Suunnittelija	Suunnitteluala	Projektinnumero	Piirustusnumero	Muutos
			PP	ARK		2025	
			Tarkastaja	Vastuullinen suunnittelija	Puhelinnumero	Allekirjoitus	
				Insinööri (AMK)			
			Suunnittelutiedoston nimi				