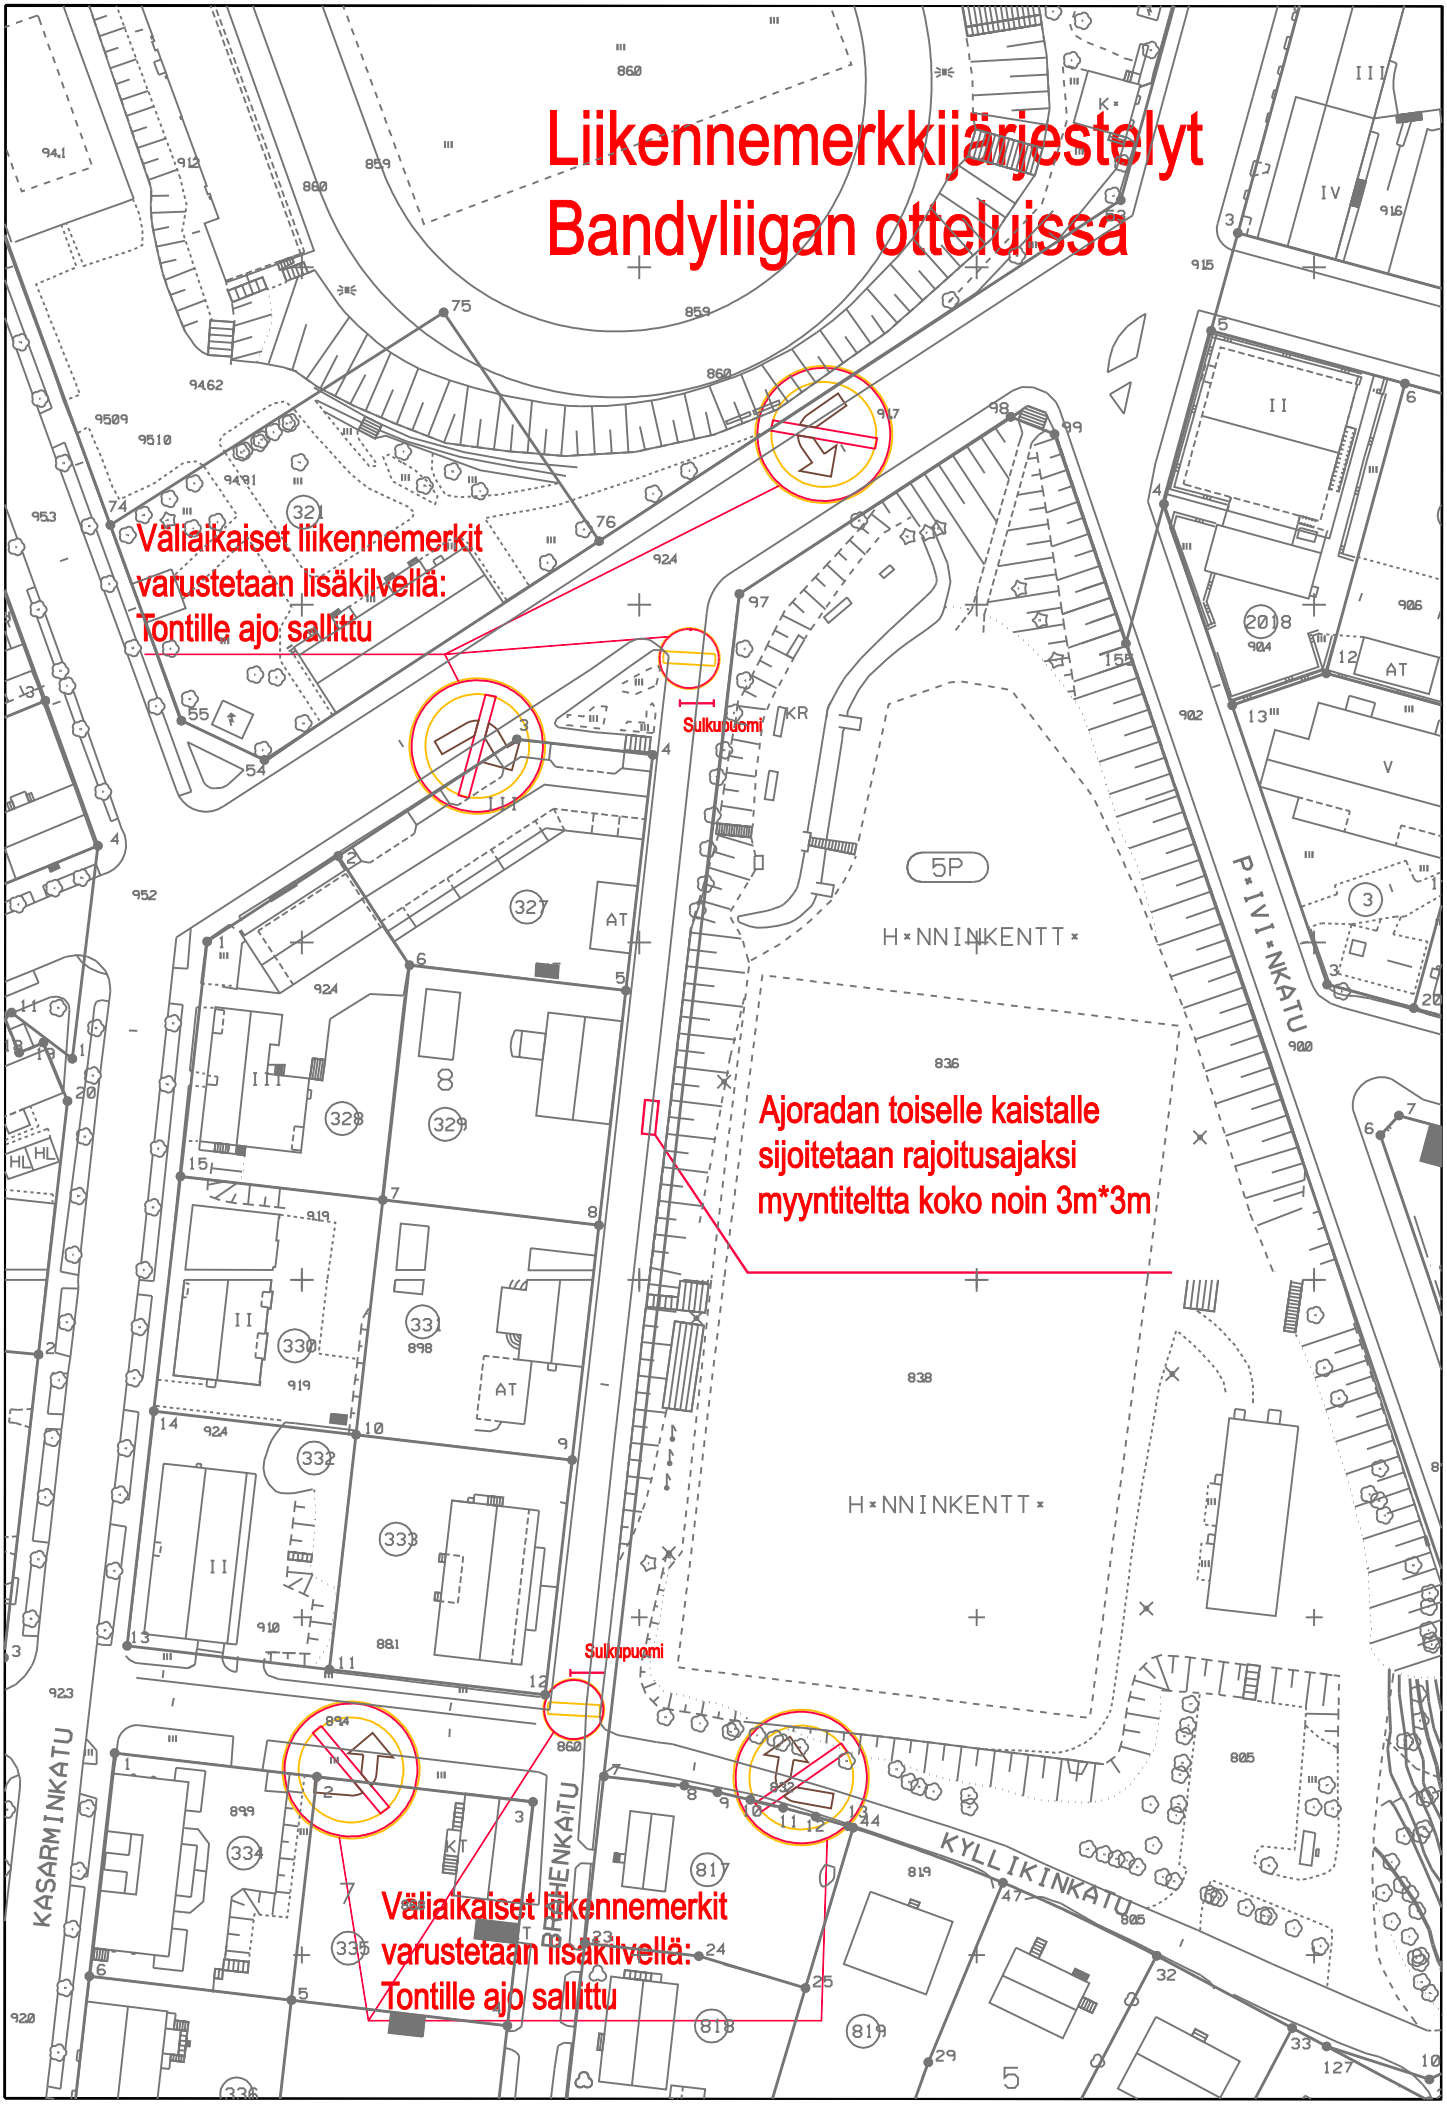

Liikennemerkkijärjestelyt
Bandyliigan otteluissa
Väliaikaiset liikennemerkit
varustetaan lisäkilvellä:
Tontille ajo sallittu
Sulkupuomi
Ajoradan toiselle kaistalle
sijoitetaan rajoitusajaksi
myyntiteltta koko noin 3m*3m
Sulkupuomi
Väliaikaiset liikennemerkit
varustetaan lisäkilvellä:
Tontille ajo sallittu
5P
KASARMINKATU
KYLLIKINKATU