


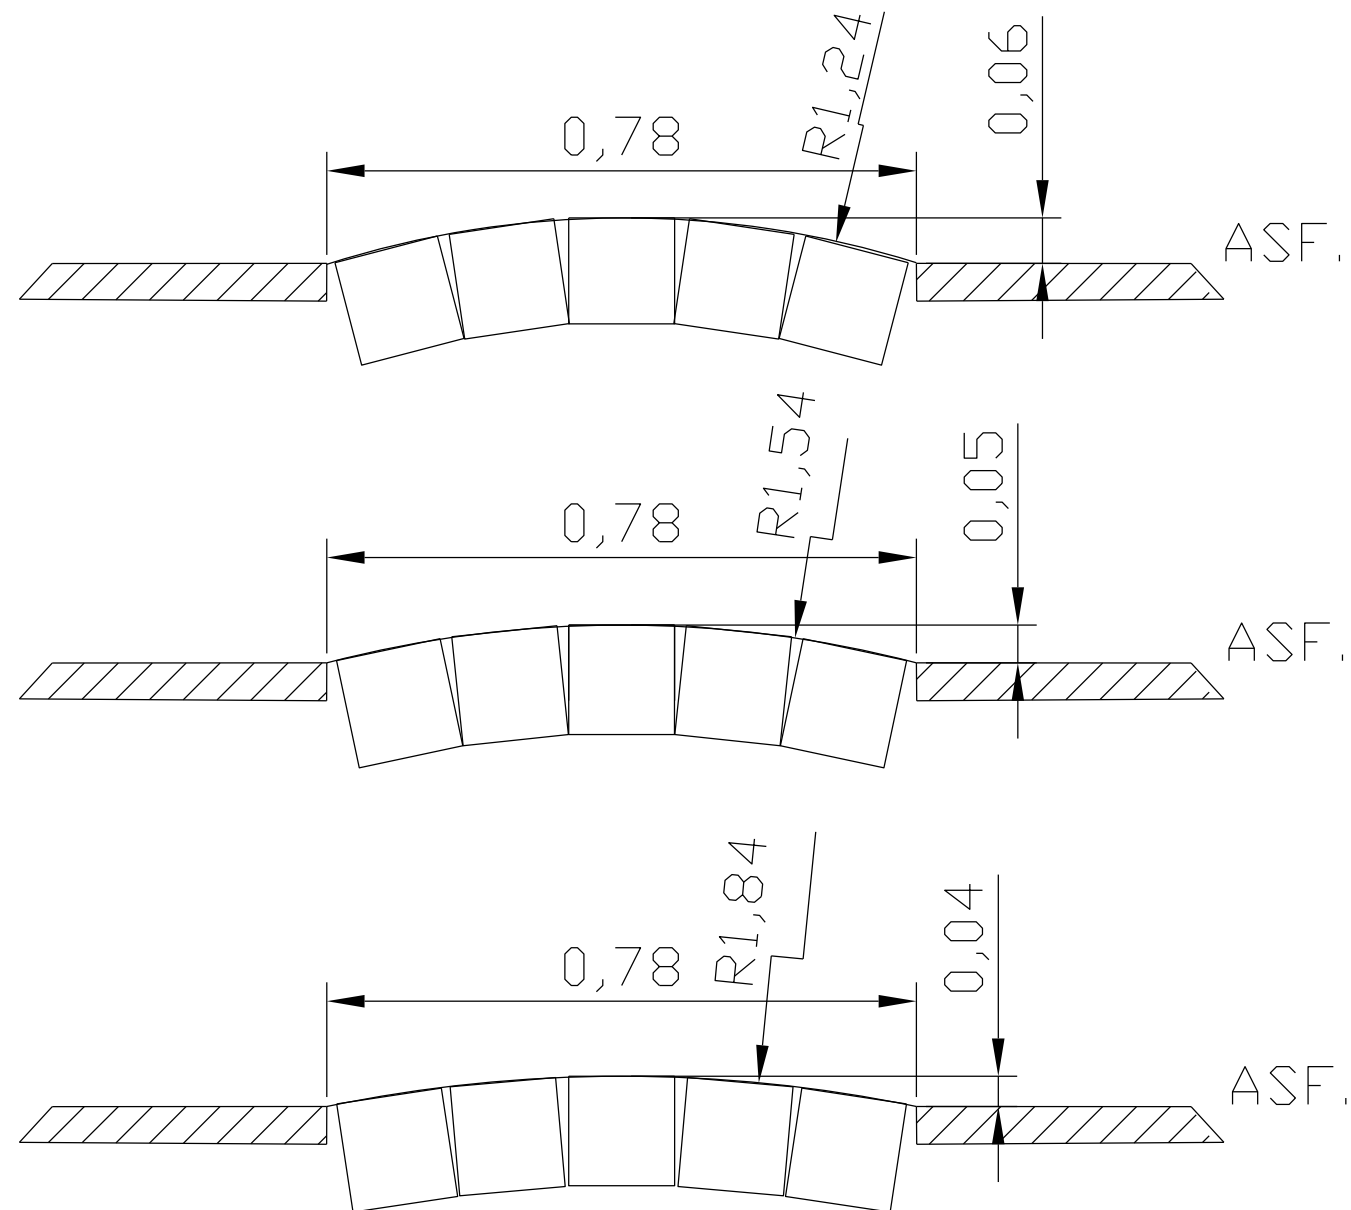

140*140*220 Nupukivi

Suunnitelman koordinaattijärjestelmä: ETRS-GK27/EPDG:3881
Suunnitelman korkeusjärjestelmä: N2000

Merkki	Muutos	Pv	Suunn.	Tark.
Piiir nimen			Piiir nro	
KARILANTIEN HIDASTETÖYSSYT Hidastetöyssy viiden kiven periaatteella			111365-2	
Piiir laji TKA			Säilytys	
Piiir sisältö			Mittakaava 1:10	
MIKKELI	MIKKELIN KAUPUNKI ASUMISEN JA TOIMINTA- YMPÄRISTÖN PALVELUALUE KAUPUNKIYMPÄRISTÖ Maaherrankatu 9-11 50100 Mikkeli puh 015-1941		Laat.pv 29.4.2026	
			Hyv.pv	
Tark.		Suunn.	J.lehtikanto	
Hyväks.		Piiir t.	J.lehtikanto	
			Vesilaitos hyv.	

Ura voi olla 20mm leveämpikin riippuen kivistä.

Ladonta tiilikuvio
perustus maakosteabetoni (voi käyttää teräksiä tarvittaessa),
saumaus sementtipohjainen.

Huom: tarvittaessa reunoihin/reunaan hulevedelle reitti madaltamalla
kiveystä.