



HUOM!
KADUN SIVUKALTEVUUS PITUUSLEIKKAUKSEN SIVUKALTEVUUSTAULUN MUKAISESTI.
SALAOJAN SYVYYS PITUUSLEIKKAUKSEN SALAOJATAULUN MUKAISESTI.
VALAISINPVLVÄÄN JA KAAPELIOJAN SIAJINTI OHJEELLINEN.

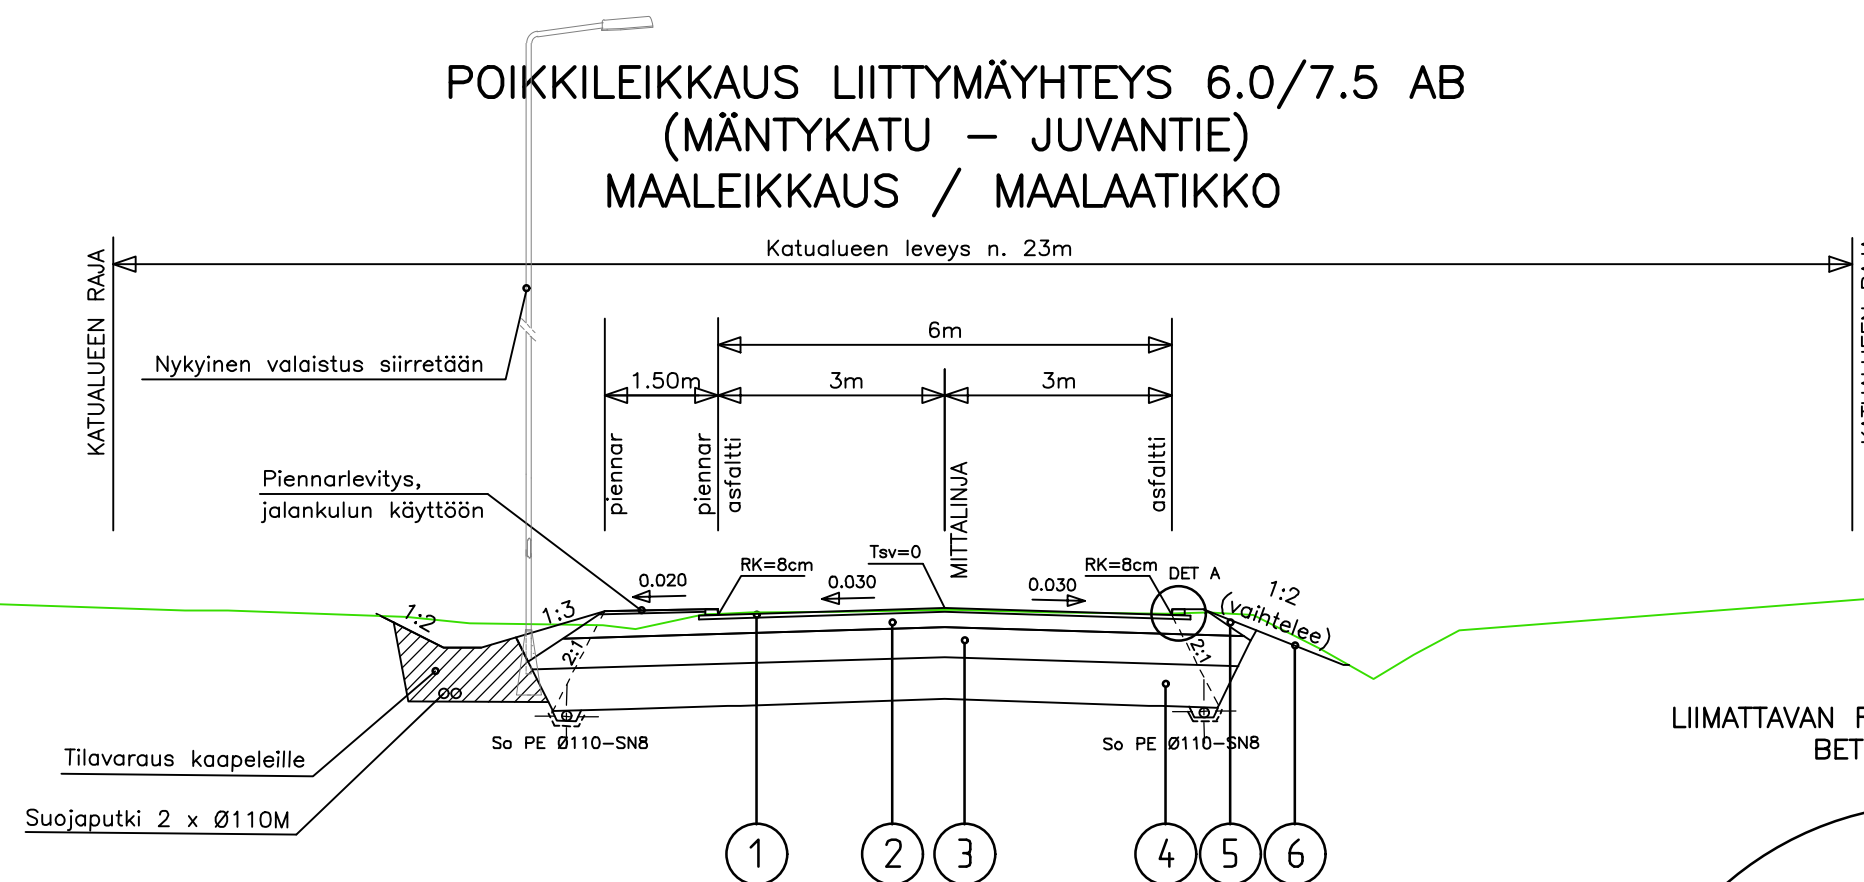

HUOM!
KADUN SIVUKALTEVUUS PITUUSLEIKKAUKSEN SIVUKALTEVUUSTAULUN MUKAISESTI.
SALAOJAN SYVYYS PITUUSLEIKKAUKSEN SALAOJATAULUN MUKAISESTI.
VALAISINPVLVÄÄN JA KAAPELIOJAN SIAJINTI OHJEELLINEN.


DET A:
LIIMATTAVAN REUNATUEN PERIAATEPIIRROS:
BETONINEN REUNATUKI

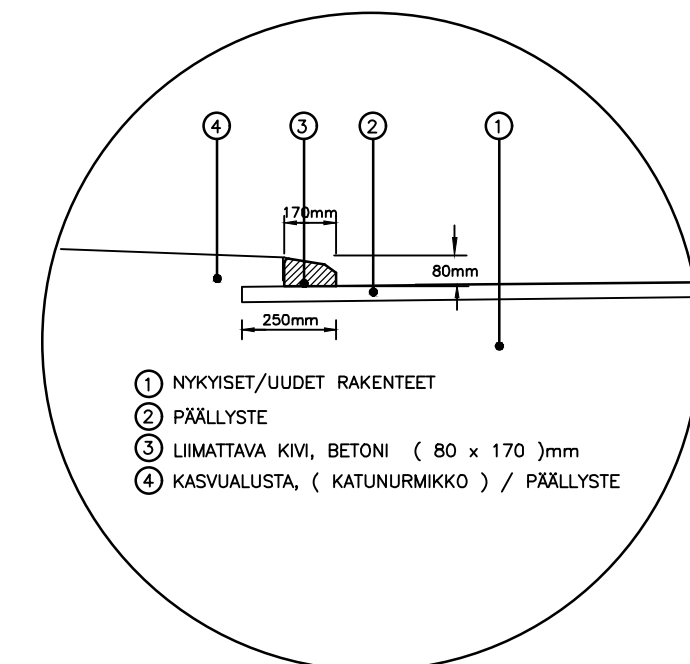

- ① NYKYISET/UUDET RAKENTEET
- ② PÄÄLLYSTE
- ③ LIIMATTAVA KIVI, BETONI (80 x 170)mm
- ④ KASVUALUSTA, (KATUNURMIKKO) / PÄÄLLYSTE

PÄÄLLYSRAKENNELUOKKA 5AB								
No	Nimitys	Materiaali	paksuus mm					Huom!
			A	D	E	F	H	
1	Kulutuseros	AB 16/120					50	E = 280 MN/m ² E = 200 MN/m ² E = 50 MN/m ²
2	Kantava kerros	KaM 0-56					200	
3	Jakakerros	Sr/KaM 0-90					400	
4	Suodatinkerros	Hk 0-2					550	
	RAKENNEPAKSUUS	YHTEENSÄ					1200	
5	Luiskatäyte	H Ik						
6	Verhous	Nurmetus						

MAARAKENNE 1: PÄÄLLYSTETYT KADUT, 5AB

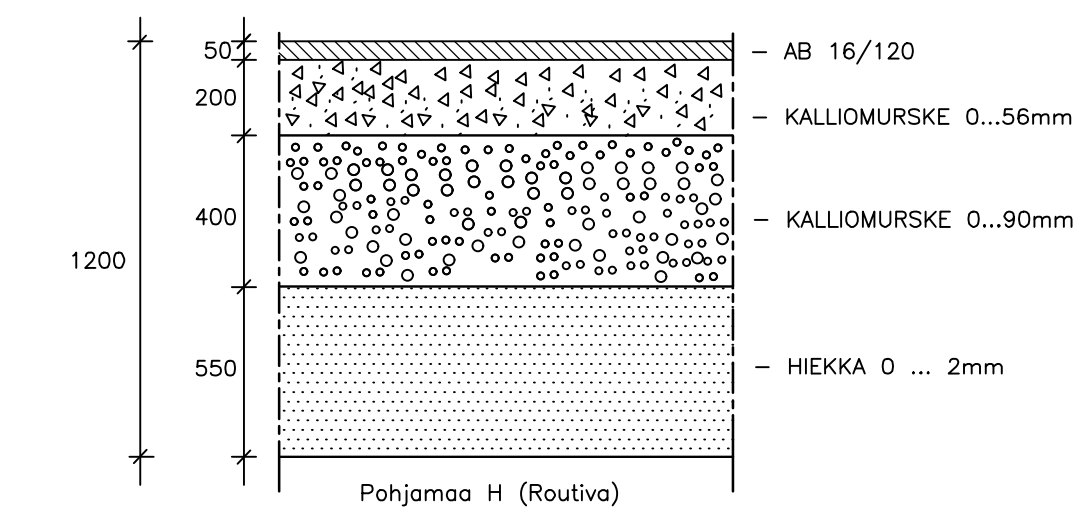

Merkki	Muutos	Pv	Suunn.	Tark.
Piir.nimi			Piir.nro	
MÄNTYKATU			111345-5	
Piir.laji	YHDYSKUNTATEKNIikka		Säilytys	
Piir.sisältö	RAKENTEELLISET TYYPIPOIKKILEIKKAUKSET		Suhte 1:100	
MIKKELIN KAUPUNKI ASUMISEN JA TOIMINTA- YMPÄRISTÖN PALVELUALUE KAUPUNKIYMPÄRISTÖ Maaherrankatu 9-11 50100 Mikkeli puh 015-1941			Laat.pv	7.7.2024
Tark.	Suunn.		Luov.pv	
Hyväks.	Piirt.		Vesilaitos hyv.	

Rakennuskohteen nimi ja osoite	kaup.osa/kyla-korttelikimistö	Piirustuksen sisältö	Koord./korkjärjestelmä	Mittakaavat
MÄNTYKATU	KAUP.O	Rakenteelliset	ETRS-GK27/N2000	1:100
Mikkeli		tyyppi-poikkileikkaukset		
Tilaaaja	Mikkelin kaupunki	Suunn.ala	Työnumero	Piir.no
		TKA	12004563	111345-5
Päiväys	Piirtäjä	Suunnittelija	Tarkastaja	Muutos
7.7.2024	KHa	HRO	AEI	