


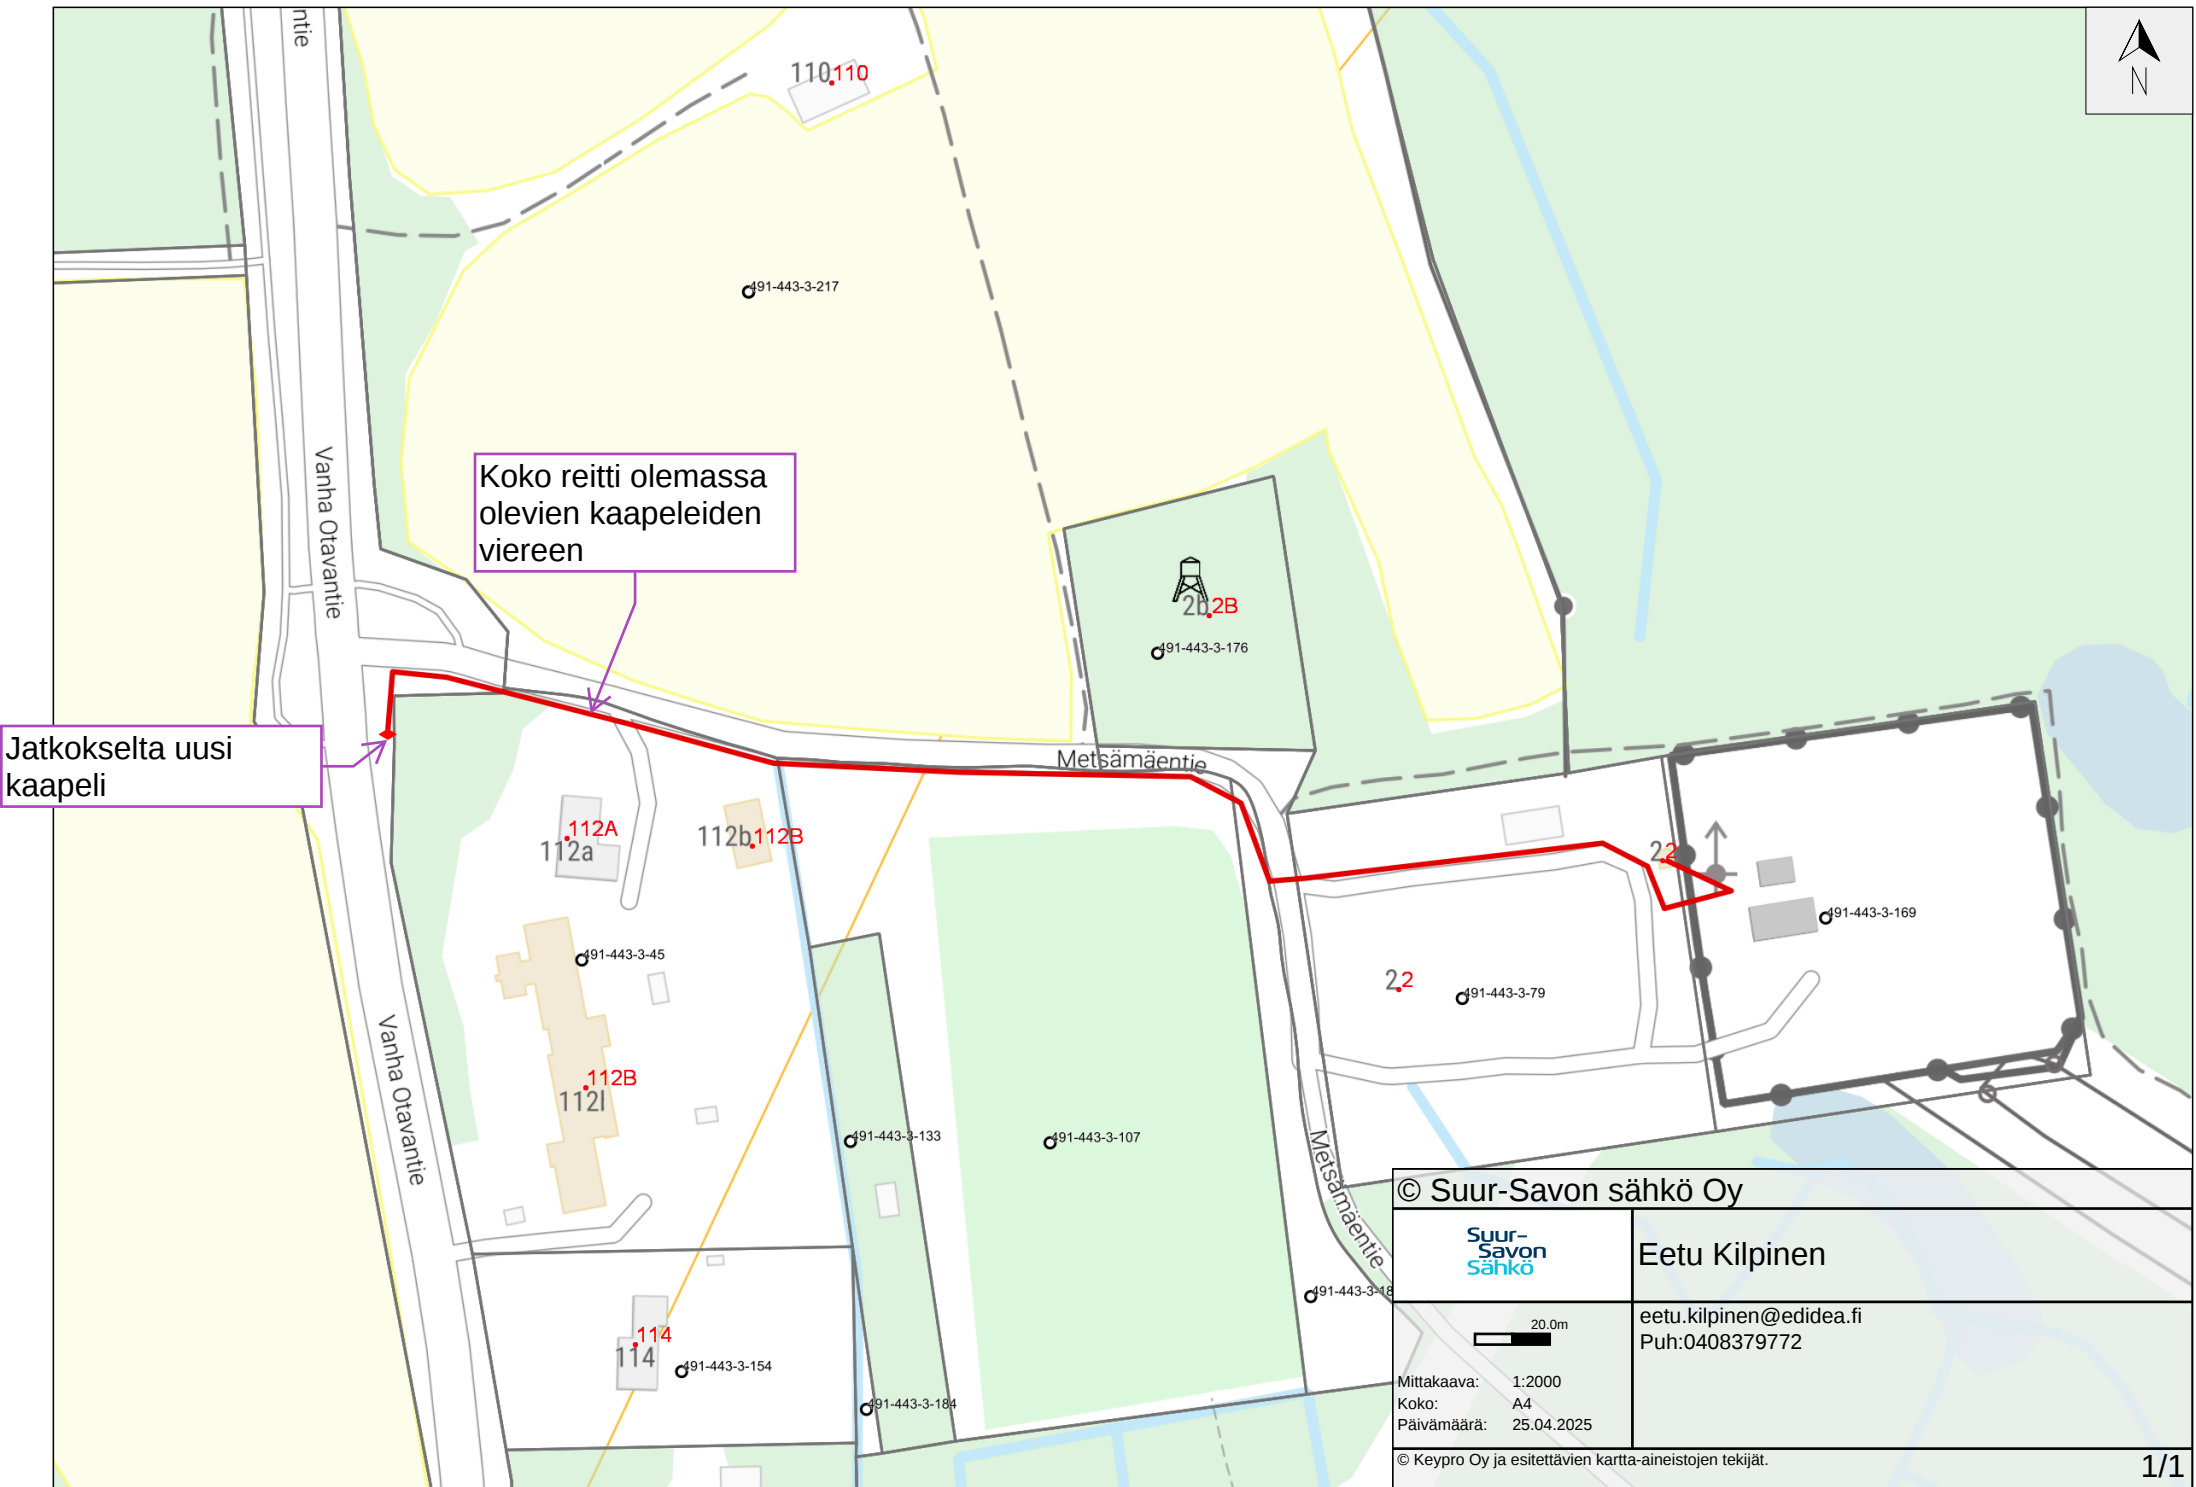

Koko reitti olemassa
olevien kaapeleiden
viereen

Jatkokselta uusi
kaapeli

© Suur-Savon sähkö Oy

Suur-
Savon
sähkö

Eetu Kilpinen

20.0m

Mittakaava: 1:2000
Koko: A4
Päivämäärä: 25.04.2025

eetu.kilpinen@edidea.fi
Puh:0408379772

© Keypro Oy ja esitettävien kartta-aineistojen tekijät.