




Maanpinnan korkeus

 Ramboll Jääkärintäti 33 50130 Mikkel puh. 040 861 9314	Suunnala TKA		Työnro 1510087803	Tiedosto porrastalmenk-piirt-maunuk.
	Piirustunro 2		Piirustuksia	Muutos
hyv. KKiv	Suunn. MVal	piirt.	pvm 7.5.2025	