


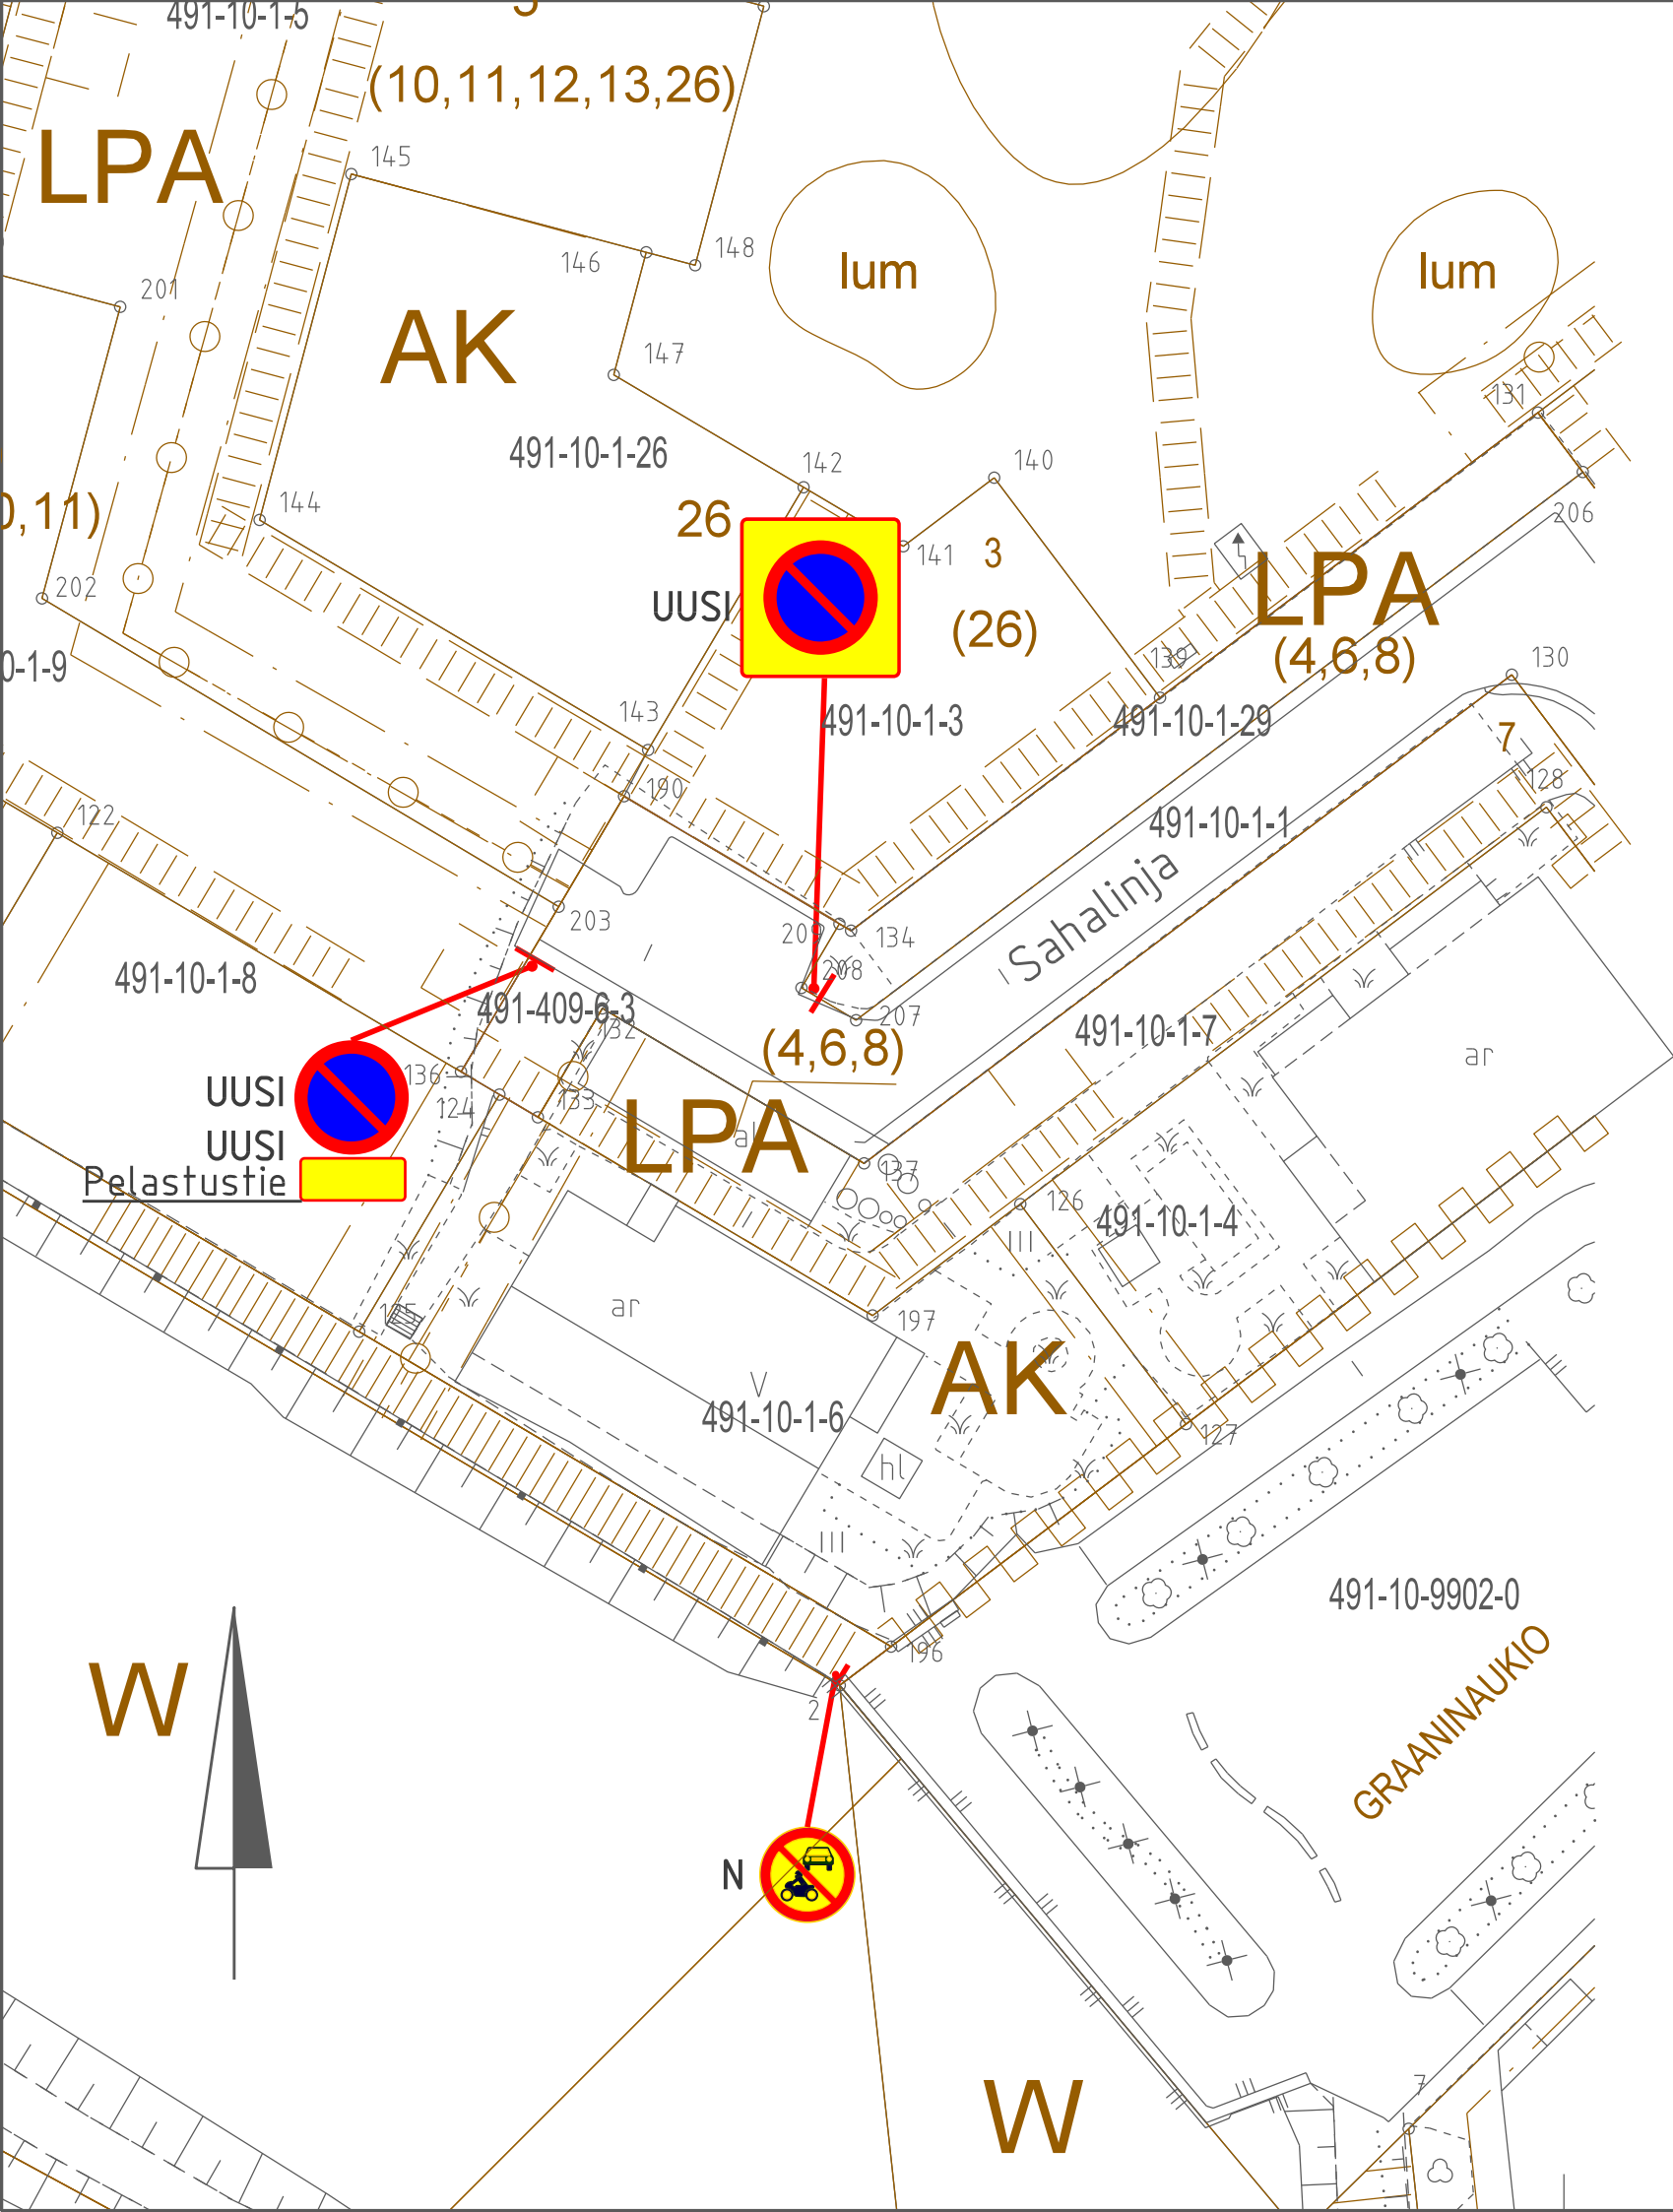

UUDET LIIKENNEMERKIT:

Liikennemerkin			merkin koko	lisätietoja
tunnus nro	kpl	nimi	suuri/norm/pieni	
C39	1	Pysäköintikieltoalue	pieni	
C38	1	Pysäköinti kielletty	normaali	
H24	1	Tekstillinen lisäkilpi Pelastustie	normaali	keltainen

N = nykyinen merkki

NS = nykyisen siirto

Merkki	Muutos	Pv	Suunn.	Tark.
Piir.nimi			Piir.nro	
SAHALINJA LIIKENTEENOHJAUSUUNNITELMA KÄÄNTÖPAIKAN PYSÄKÖINTIKIELLOT			16317	
Piir.laji			Säilytys	
YHDYSKUNTATEKNIikka			MAPPI 4	
Piir.sisältö			Suhde	
ASEMAPIIRROS			1:500	
MIKKELIN KAUPUNKIASUMISEN JA TOIMINTA- YMPÄRISTÖN PALVELUALUE KAUPUNKIYMPÄRISTÖ Maaherrankatu 9-11 50100 Mikkeli puh 015-1941			Laat.pv	
			17.9.2026	
			Hyv.pv	
Tark.		Suunn.	Luov.pv	
		Pekka Kammonen		
Hyväks.		Piirt.	Vesilaitos hyv.	
		Ulla Mouhu		