Katajamäenkatu

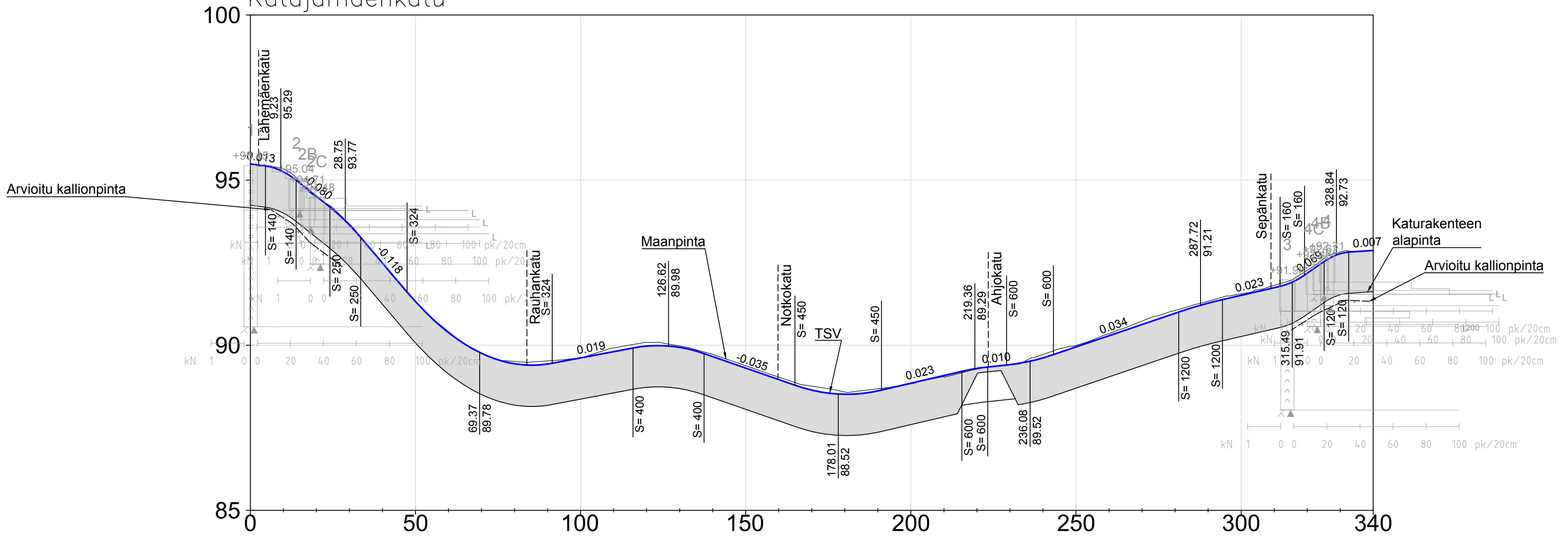

KATULUOKKA: Katuluokka 5

PÄÄLLYSRAKENNE: 5–1250 | 1:5 | 1050 | 1:5 | 5–1250

ELEMENTTIEN ARVOT

Elementti	Pituus	Kaltevuus	Pituus	Kaltevuus	Pituus	Kaltevuus	Pituus	Kaltevuus	Pituus	Kaltevuus	Pituus	Kaltevuus	Pituus	Kaltevuus	Pituus	Kaltevuus	Pituus	Kaltevuus	Pituus	Kaltevuus	Pituus	Kaltevuus	Pituus	Kaltevuus	Pituus	Kaltevuus	Pituus	Kaltevuus	Pituus	Kaltevuus	Pituus	Kaltevuus
	4.60	−1.34%	9.25	10.23	9.32	14.08	43.95		24.44	21.52	27.53		26.20		24.33	7.83	14.17	37.94	13.22	17.47	7.38	7.45	11.57	0.71%								
	4.60		S=140	−7.97%	S=250	−11.76%	S=324		1.90%	S=400	−3.48%		S=450		2.34%	S=600	S=600	3.40%	S=1200	2.30%	S=160	S=120	344.14									
																	5.72					5.94										
																	−1.04%					−6.93%										
																	229.00					325.12										
			13.85	24.08	33.40	47.47	91.42	115.86	137.38	164.91	191.12	215.44	223.27	243.17	281.11	294.33	311.80	319.18	332.57													

Pisteet	MAANPINTA	TASAUSVIIVA
95.49	95.34	95.25
94.49	93.67	94.51
93.67	92.48	93.64
92.48	91.31	92.49
91.31	90.41	91.32
90.41	89.76	90.38
89.76	89.51	89.75
89.51	89.52	89.44
89.52	89.62	89.43
89.62	89.92	89.62
89.92	90.08	89.81
90.08	89.98	89.97
89.98	89.72	89.94
89.72	89.38	89.66
89.38	89.03	89.31
89.03	88.76	88.96
88.76	88.58	88.64
88.58	88.68	88.52
88.68	88.83	88.61
88.83	89.05	88.85
89.05	89.27	89.08
89.27	89.40	89.30
89.40	89.72	89.41
89.72	89.99	89.61
89.99	90.35	89.95
90.35	90.73	90.29
90.73	91.05	90.63
91.05	91.33	90.97
91.33	91.55	91.27
91.55	91.81	91.51
91.81	92.27	91.74
92.27	92.83	92.18
92.83		92.77
		92.87

KAAREVUUS: 248.86 | R 450 L 66.07 | 35.08

SIVUKALTEVUUS: Qo=0.05 / Qv=−0.05; PL 12, PL 20, PL 40, PL 64, PL 194, PL 205, PL 211, PL 228, PL 235, PL 240, PL 245, PL 270, PL 294; 1%/4.0m; Qo=0.03; Qv=−0.03; Qv=Qo=−0.03; Qv=0.012; Qo=−0.018; Qv=Qo=−0.03; Qv=0.03; Qo=−0.03

Hankk	Hashe	Pv	Suun.	Tark.
Ra-alue: KATAJAMÄENKATU			Piir.no: 111364-2	
Ra-osa: TYÖYSKUNTATEKNIIKKA			Sälytys	
Pääsuunnitelma			Sähkö	
MIKKELIN KAUPUNKI ASUMISEN JA TOIMINTA-YMPÄRISTÖN PALVELUALUE KAUPUNKIYMPÄRISTÖN ELINKAARIPALVELUT Maaherrankatu 8-11 50100 Mikkeli puh 055-7841			Lait.pv 31.10.2025	
Tark.		Suun.	Lain.pv	
Syrjäko.		Hyl.	Vaalalko tyn.	

Rakennuskohteen nimi ja osoite	kaup.osa/kylä-kortteli-kiinteistö	Piirustuksen sisältö	Koord./kork.järjestelmä	Mittakaavat
MIKKELI KATAJAMÄENKADUN RAKENNUSSUUNNITELMA	PEITSARI	Pituusleikkaus Katajamäenkatu	ETRS-GK27/N2000	1:1000/1:1000
Tilaaja Mikkelin kaupunki	SITOWISE Kehräämönrinne 7 87400 Kajaani 020 747 6000 www.sitowise.com	Suunn.ala	Työnumero	Piir.no / Muutos
Päiväys 31.10.2025	Piirtäjä / Suunnittelija VTa / Tarkastaja AHa	TKA	12022646 -30	