
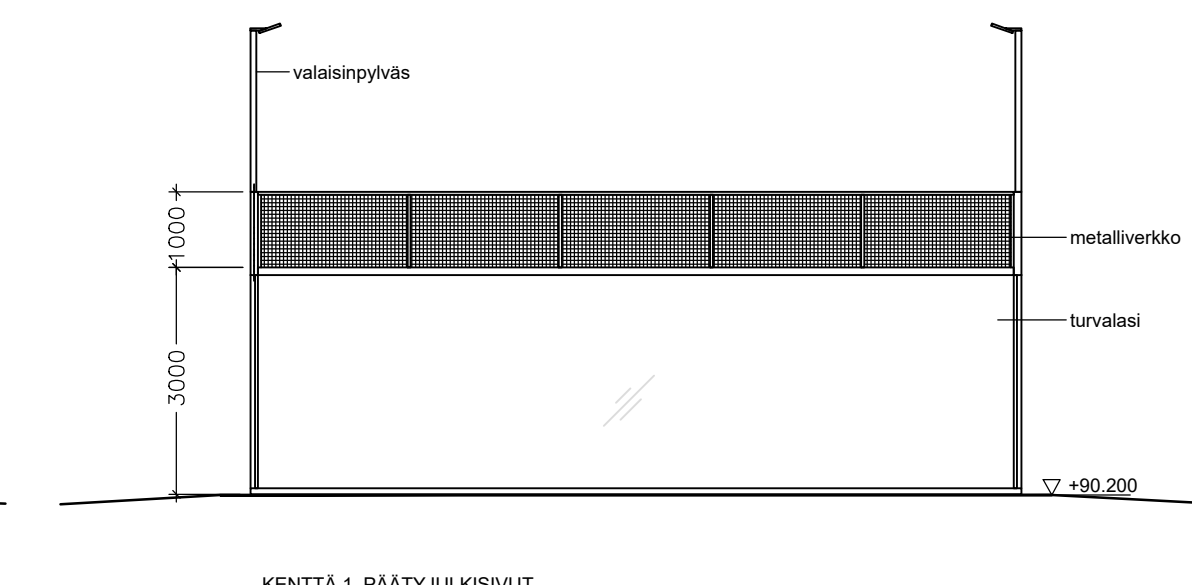
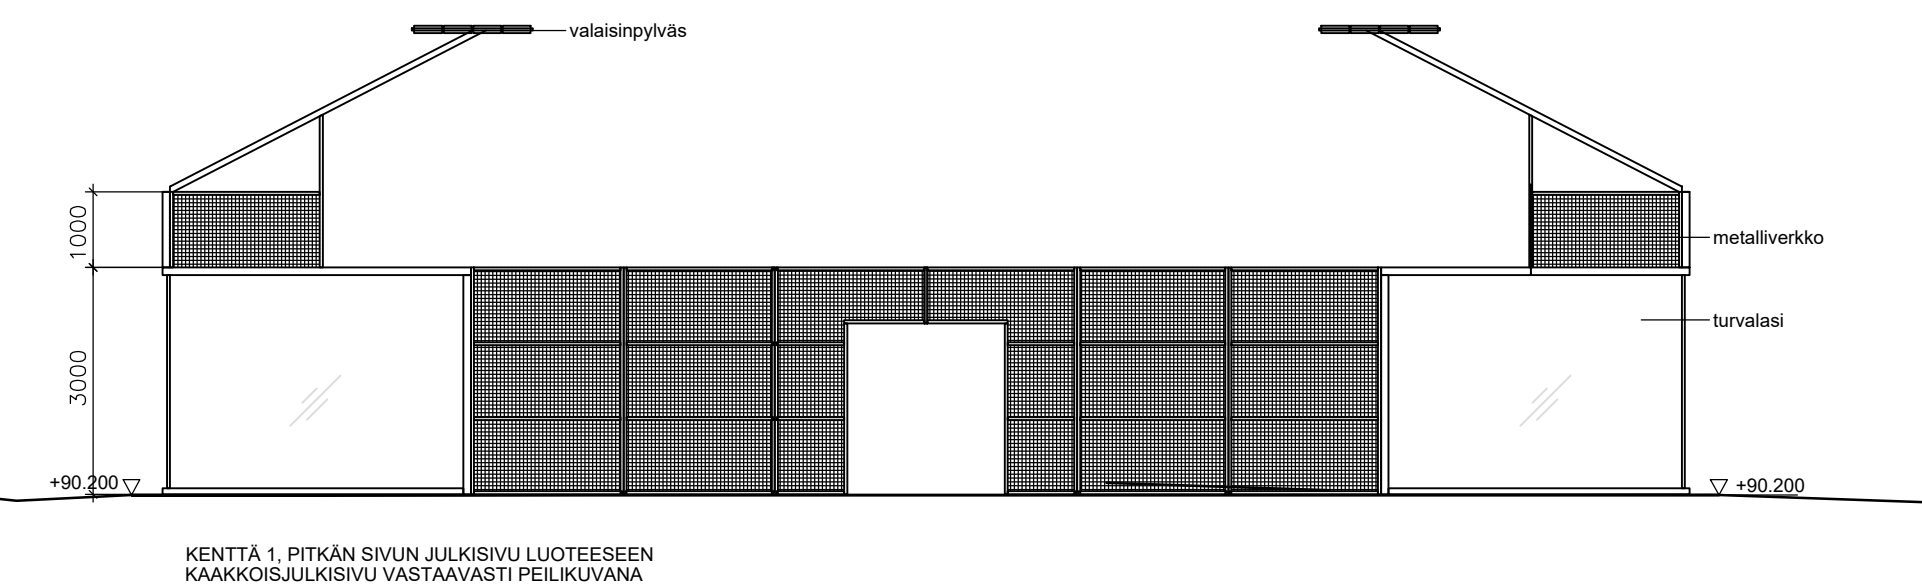


Hyväksytty 30.06.2021  
21-0416-C  
§ 405  
Mikkelin kaupungin rakennusvalvonta  
LP-491-2021-00565  
www.lupapiste.fi

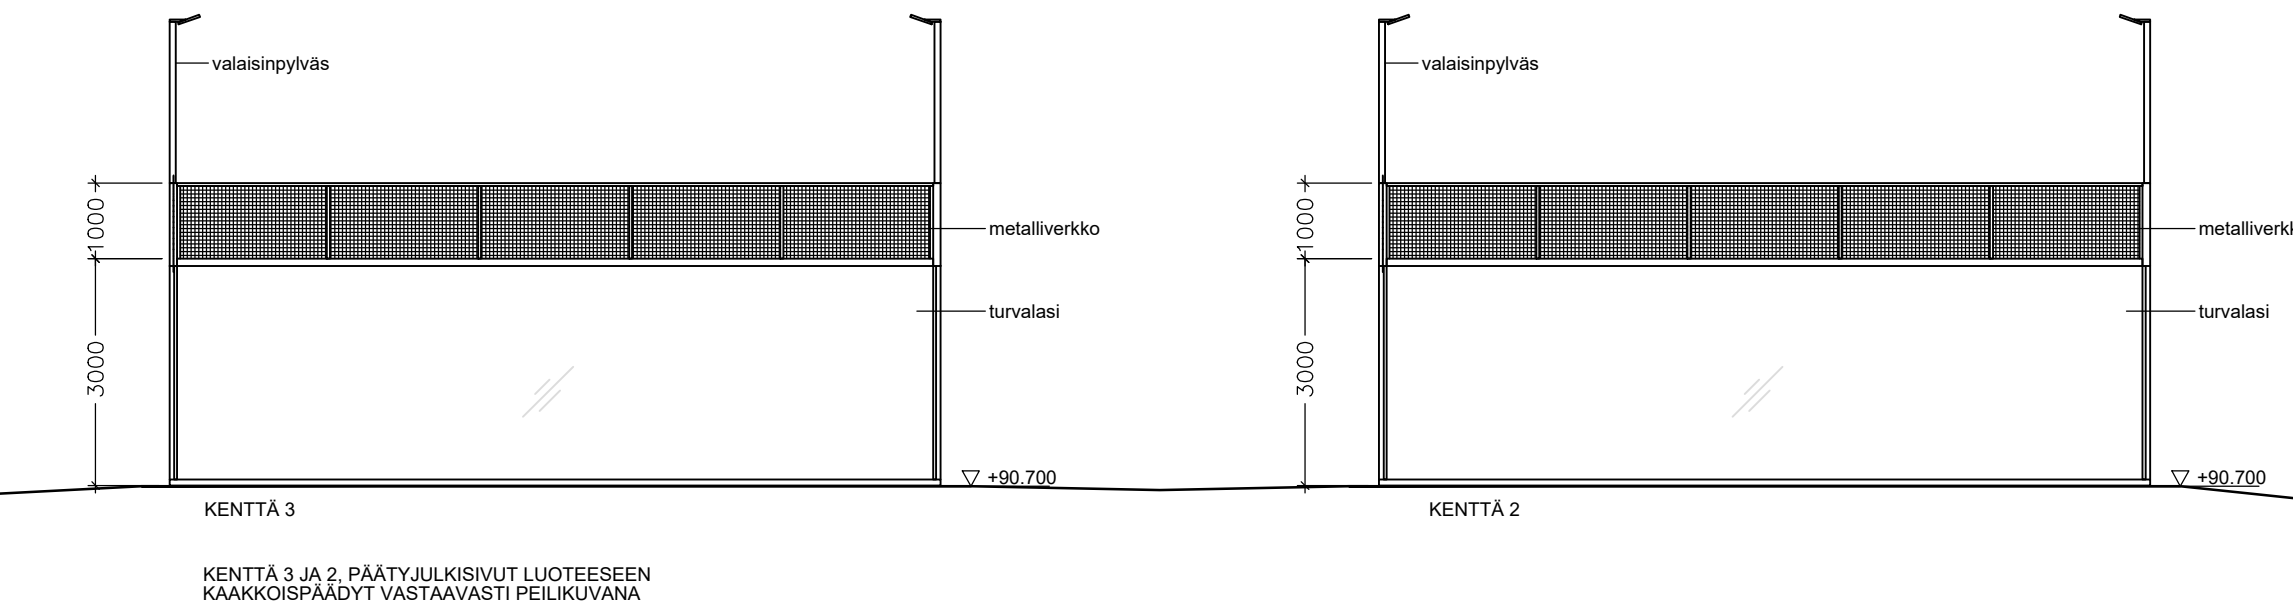

KORKEUSJÄRJESTELMÄ N2000

KAUPUNGINOSA	KORTTELI/TILA	TONTTI/RNo	RAKENNUSLUVAN TUNNUS
11	9903	0	
RAKENNUSLOINENPIDE	PIIRUSTUSLAJI	JUOKS. NO	
UUDISRAKENNUS	PÄÄPIIRUSTUS	-	
PIIRUSTUKSEN SISÄLTÖ	MITTAKAAVAT		
491-11-9903-0	POHJAPIIRUSTUS, Padel-kentät 1:100		
PADEL-KENTÄT JA TILAPÄISET	JULKISIVUT, Padel-kentät 1:100		
KENTTÄRAKENNUKSET	LEIKKAUS, Padel-kentät 1:50		

meark Oy  
Savilahdenkatu 19 lh3  
50100 Mikkelä

puh. 044 3255489

3.5.2021

Henna Ehramaa, arkkitehti

SUUN. ALA TYÖ No PIIR No  
**ARK 104**