


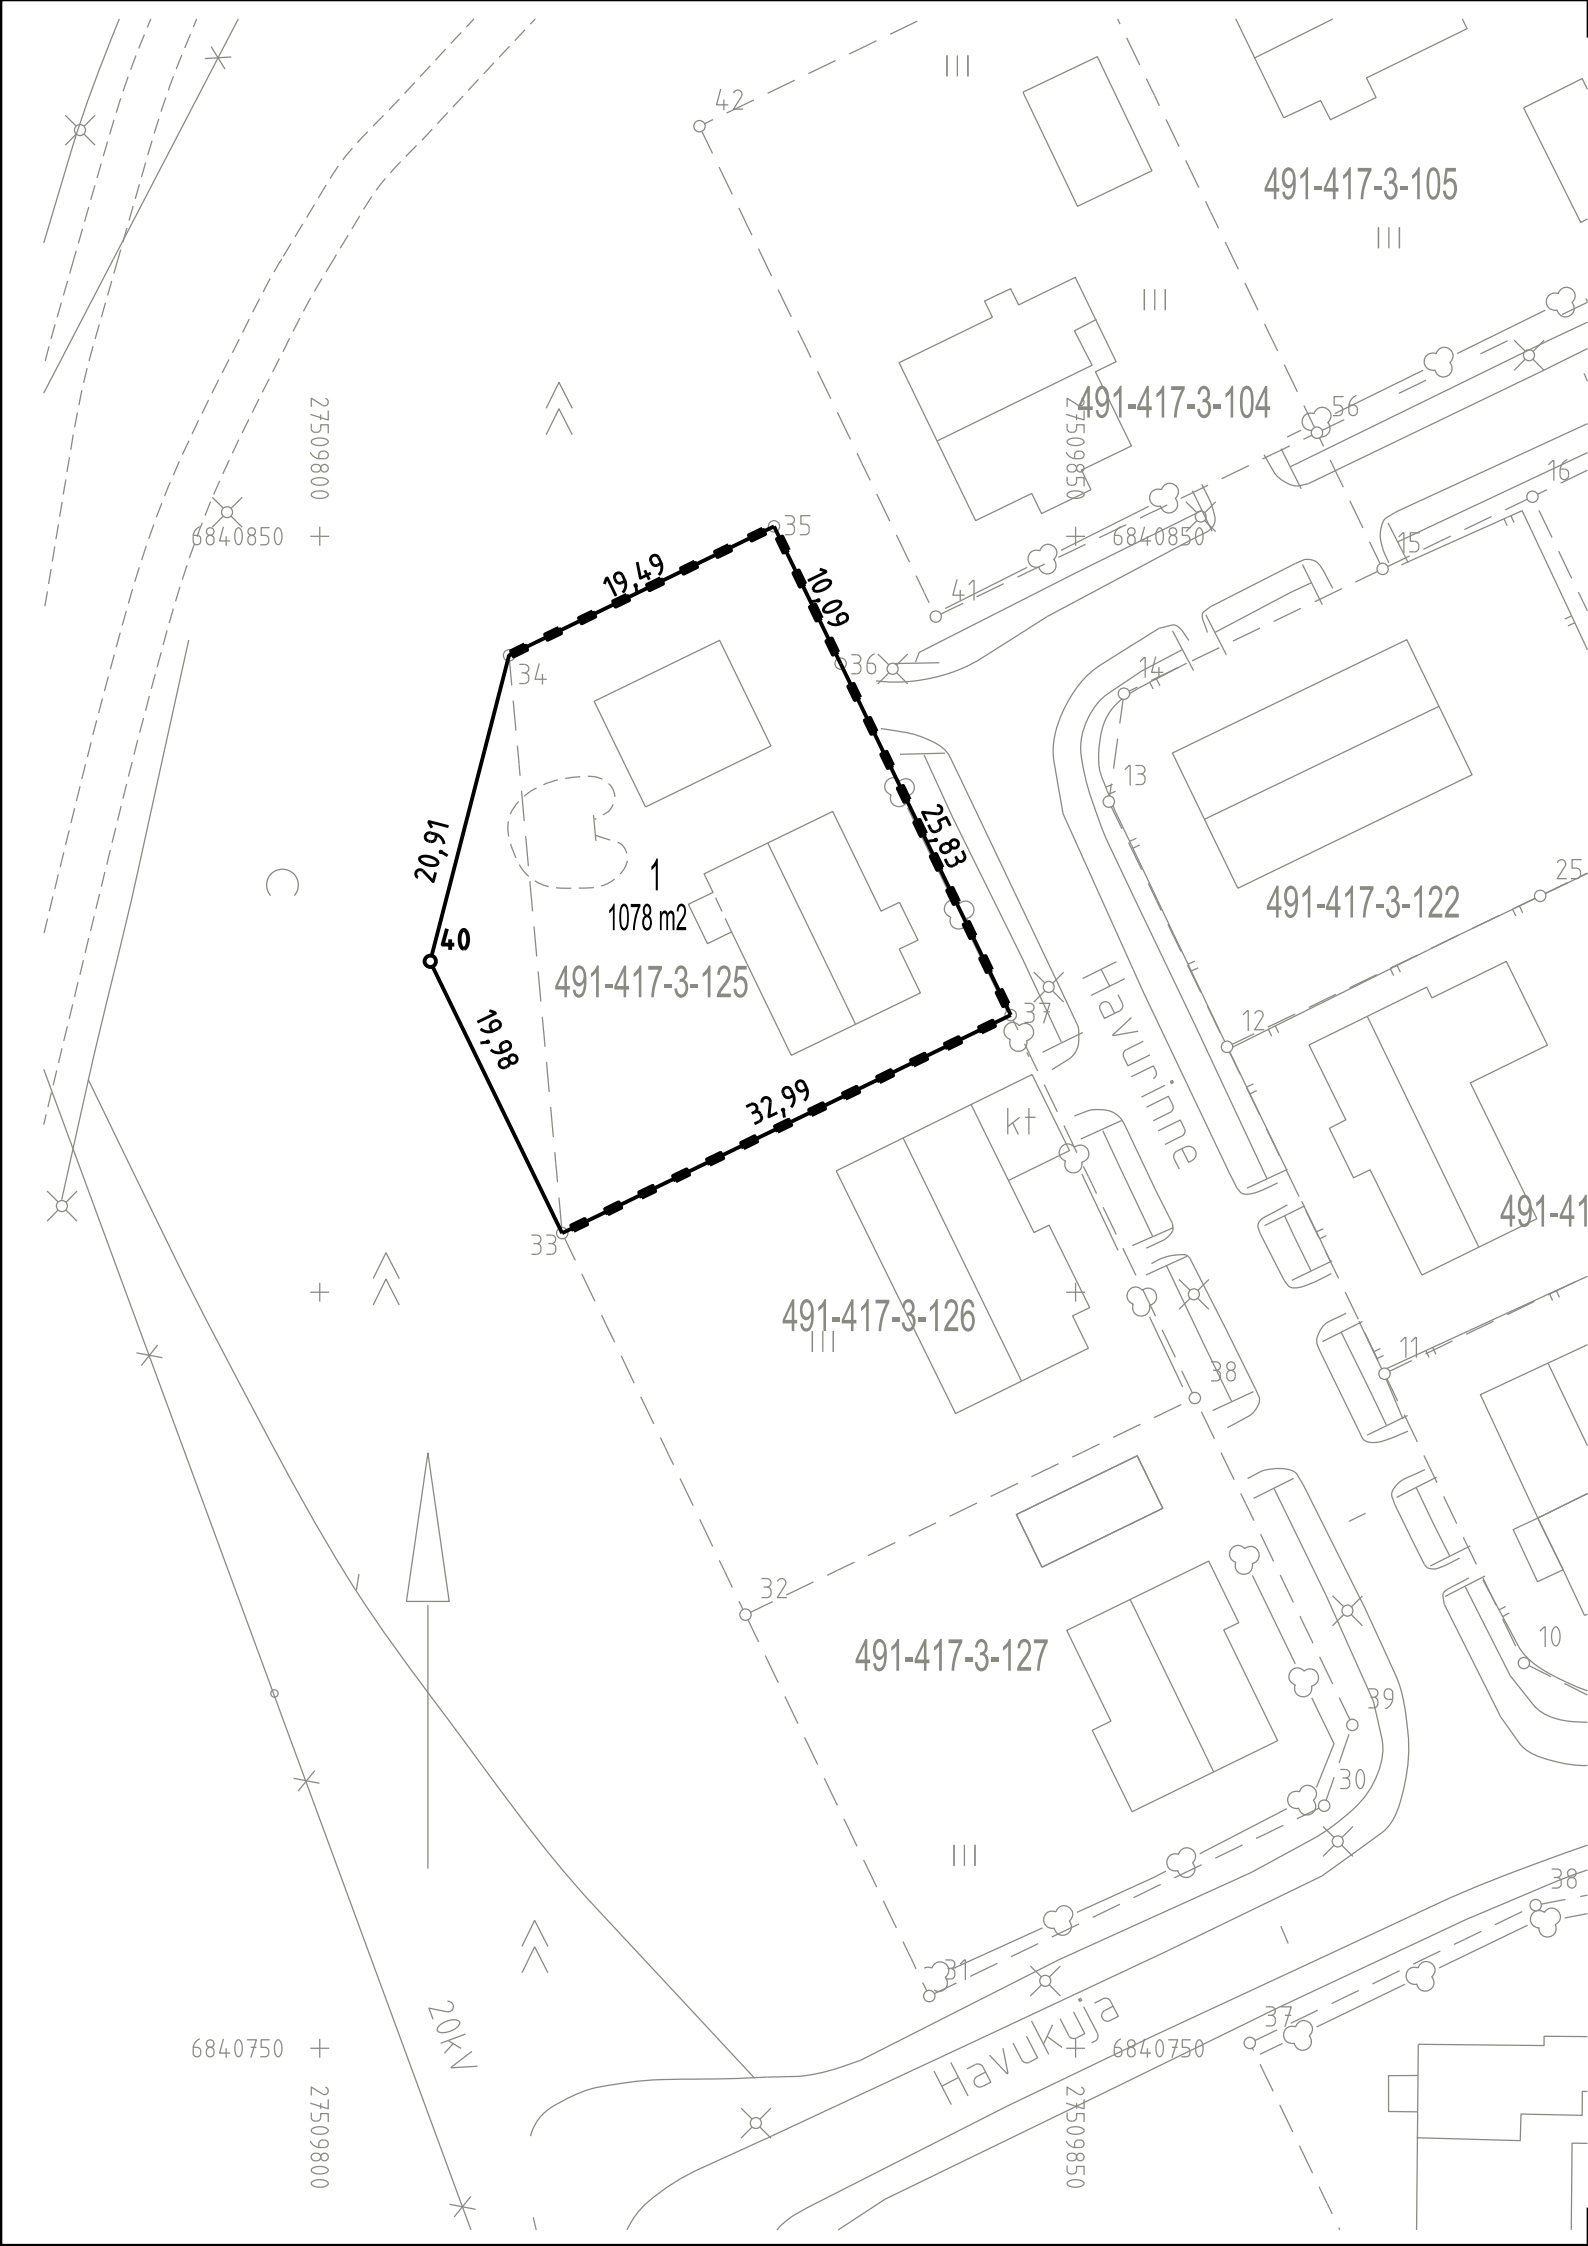

TONTTIEN MUODOSTUMINEN			
TONTIT	P-ALA (m2)	OSAP-ALA (m2)	KIINTEISTÖ
491-31-138-1	1078	943 135	491-417-3-125 491-417-3-238

KOORDINAATTILUETTELO

N:o	P	I
33	6840803.912	27509816.038
34	6840842.124	27509812.523
35	6840850.656	27509830.049
36	6840841.578	27509834.455
37	6840818.334	27509845.713
40	6840821.891	27509807.313

TONTTIJAKO: 31-138/1		1:500		MIKKELI
Kaupunginosa:	31 RANTAKYLÄ	Kortteli:	138	Tontti: 1
Asemakaava: 910 / 11.11.2013				
Edellinen tonttijako:				
Pohjakartan hyväksyjä tonttijaon laati:		paikkatietopäällikkö Reeta Löppönen		
Viranhaltijapäätös:				
Paikkatietopäällikkö on hyväksynyt tonttijaon:			Nähtävillä:	
			Lainvoimainen:	
Päätös:				