


Liikennemerkkin tunnus nro		nimi	merkin koko	lisätietoja
F16	3	Osoiteviitta: Sydän Mikkeli	200x900 mm	kiinnitys nyk. liikenne-merkki-/valaisinpylvääseen

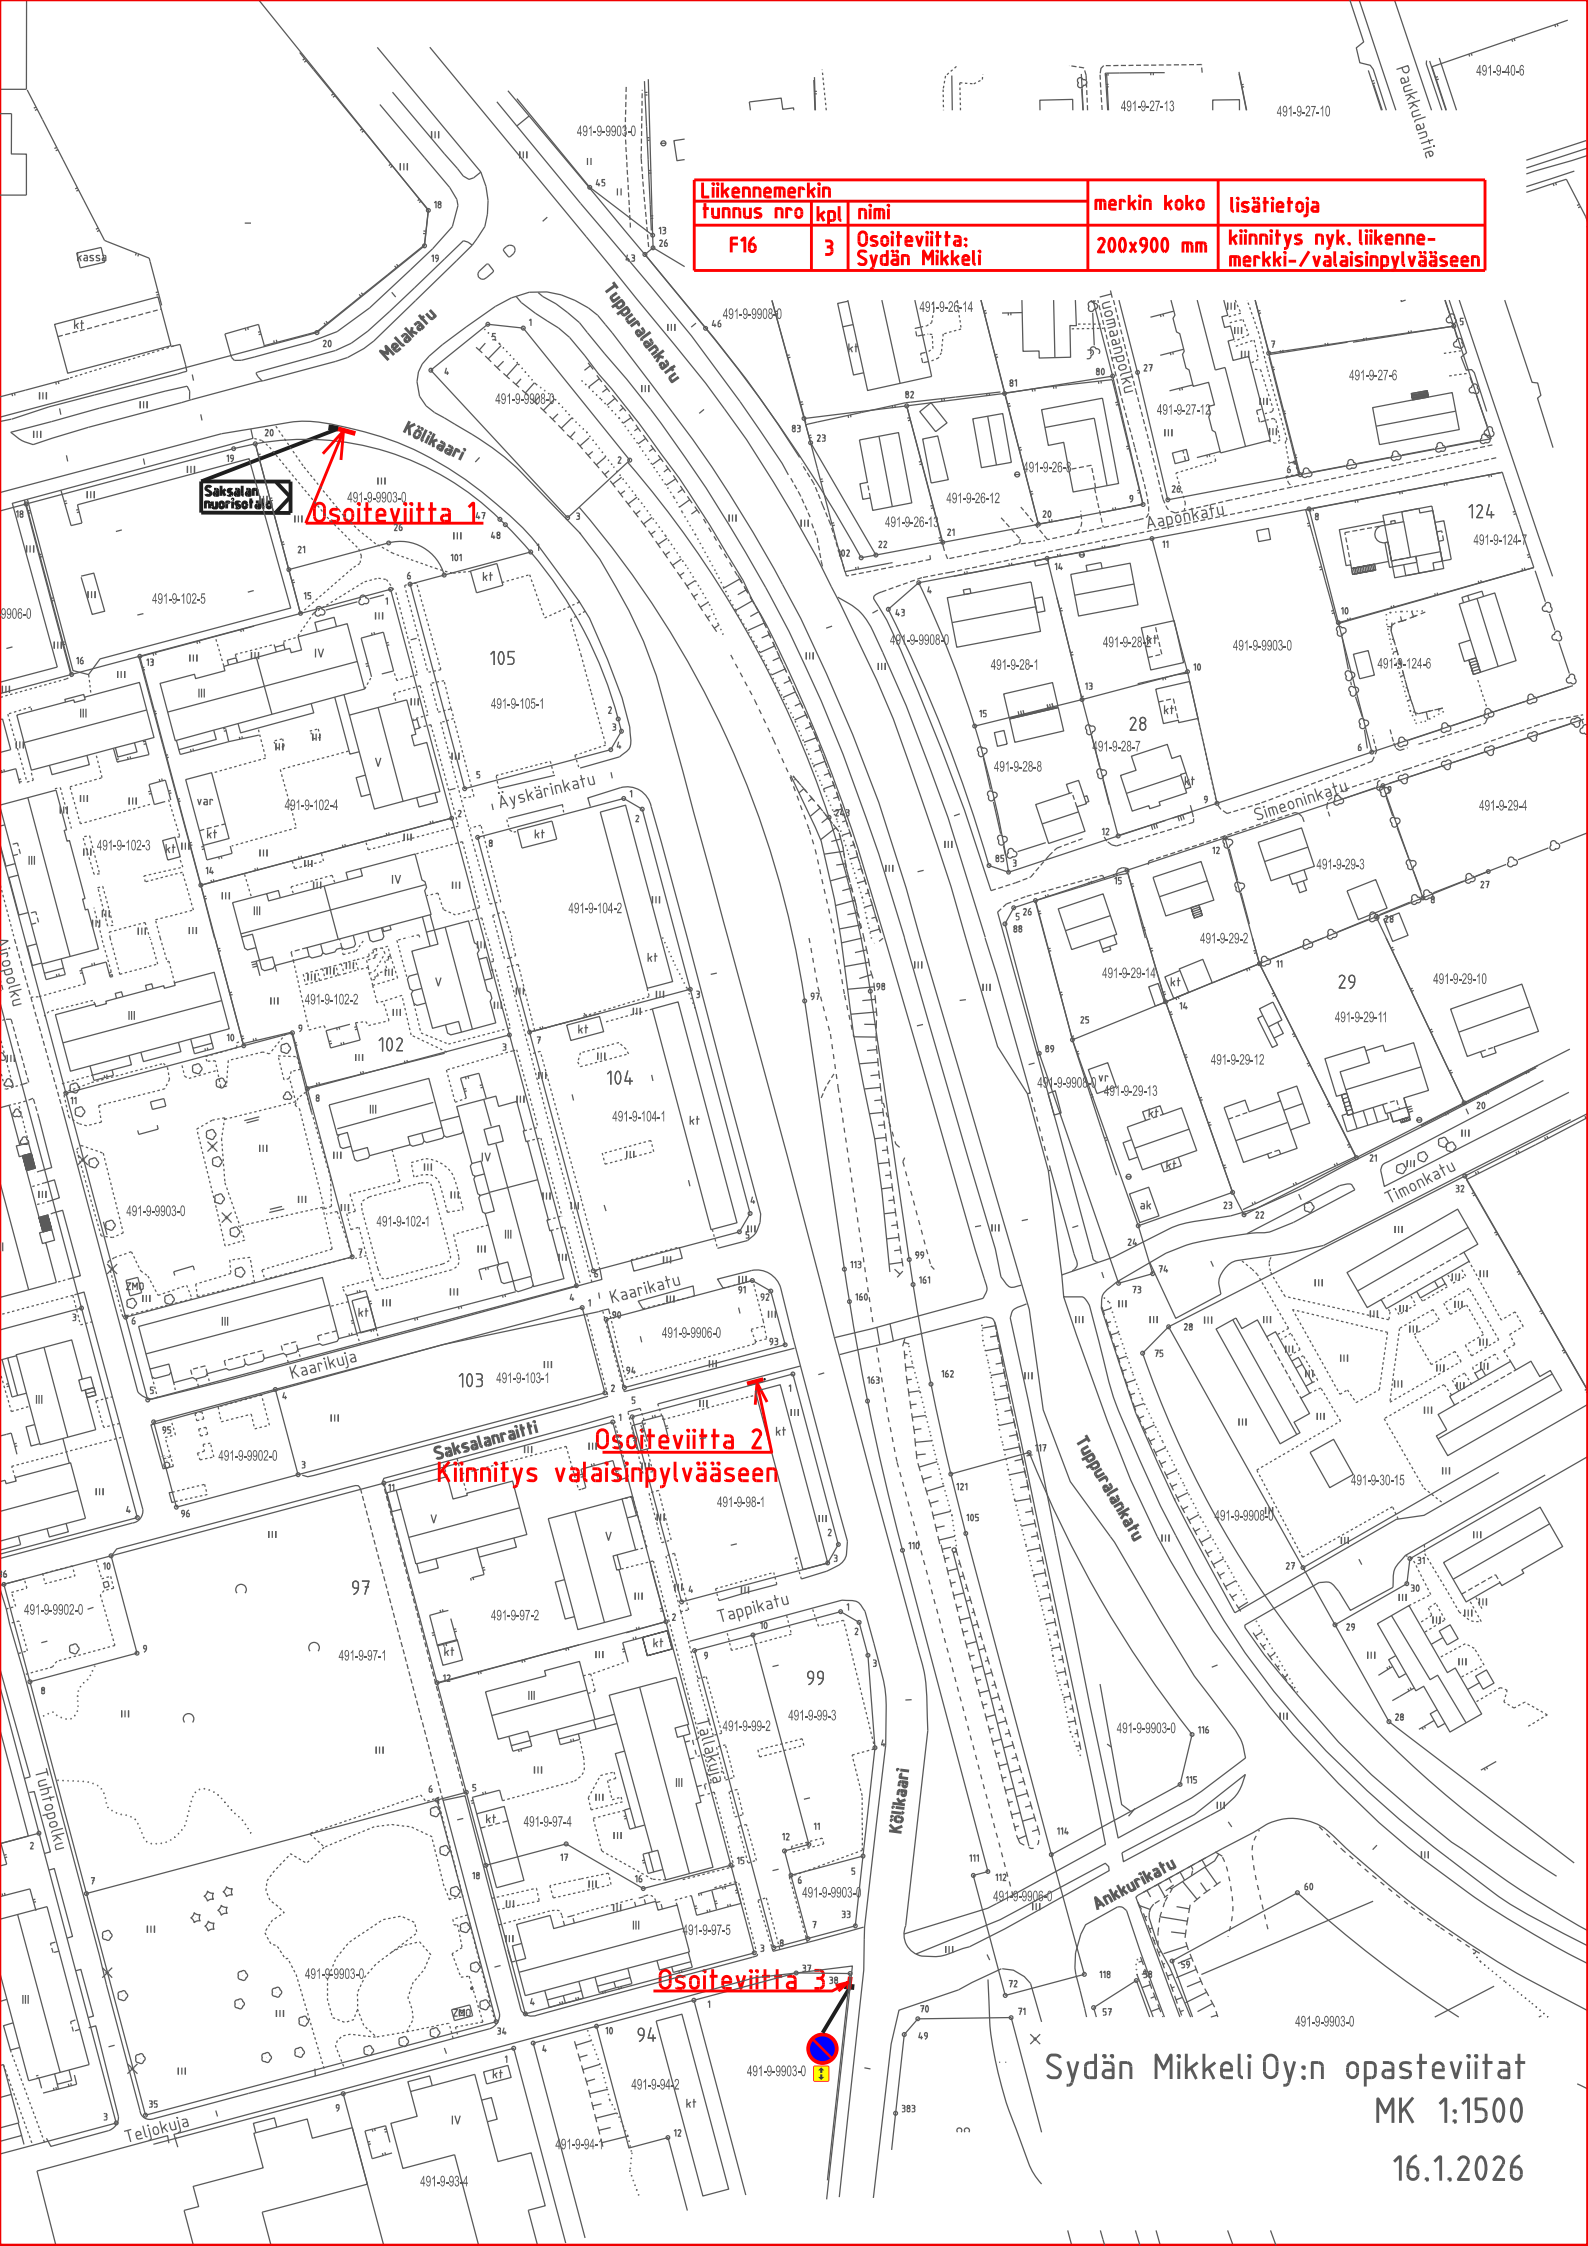

Sydän Mikkeli Oy:n opasteviitat
MK 1:1500
16.1.2026