

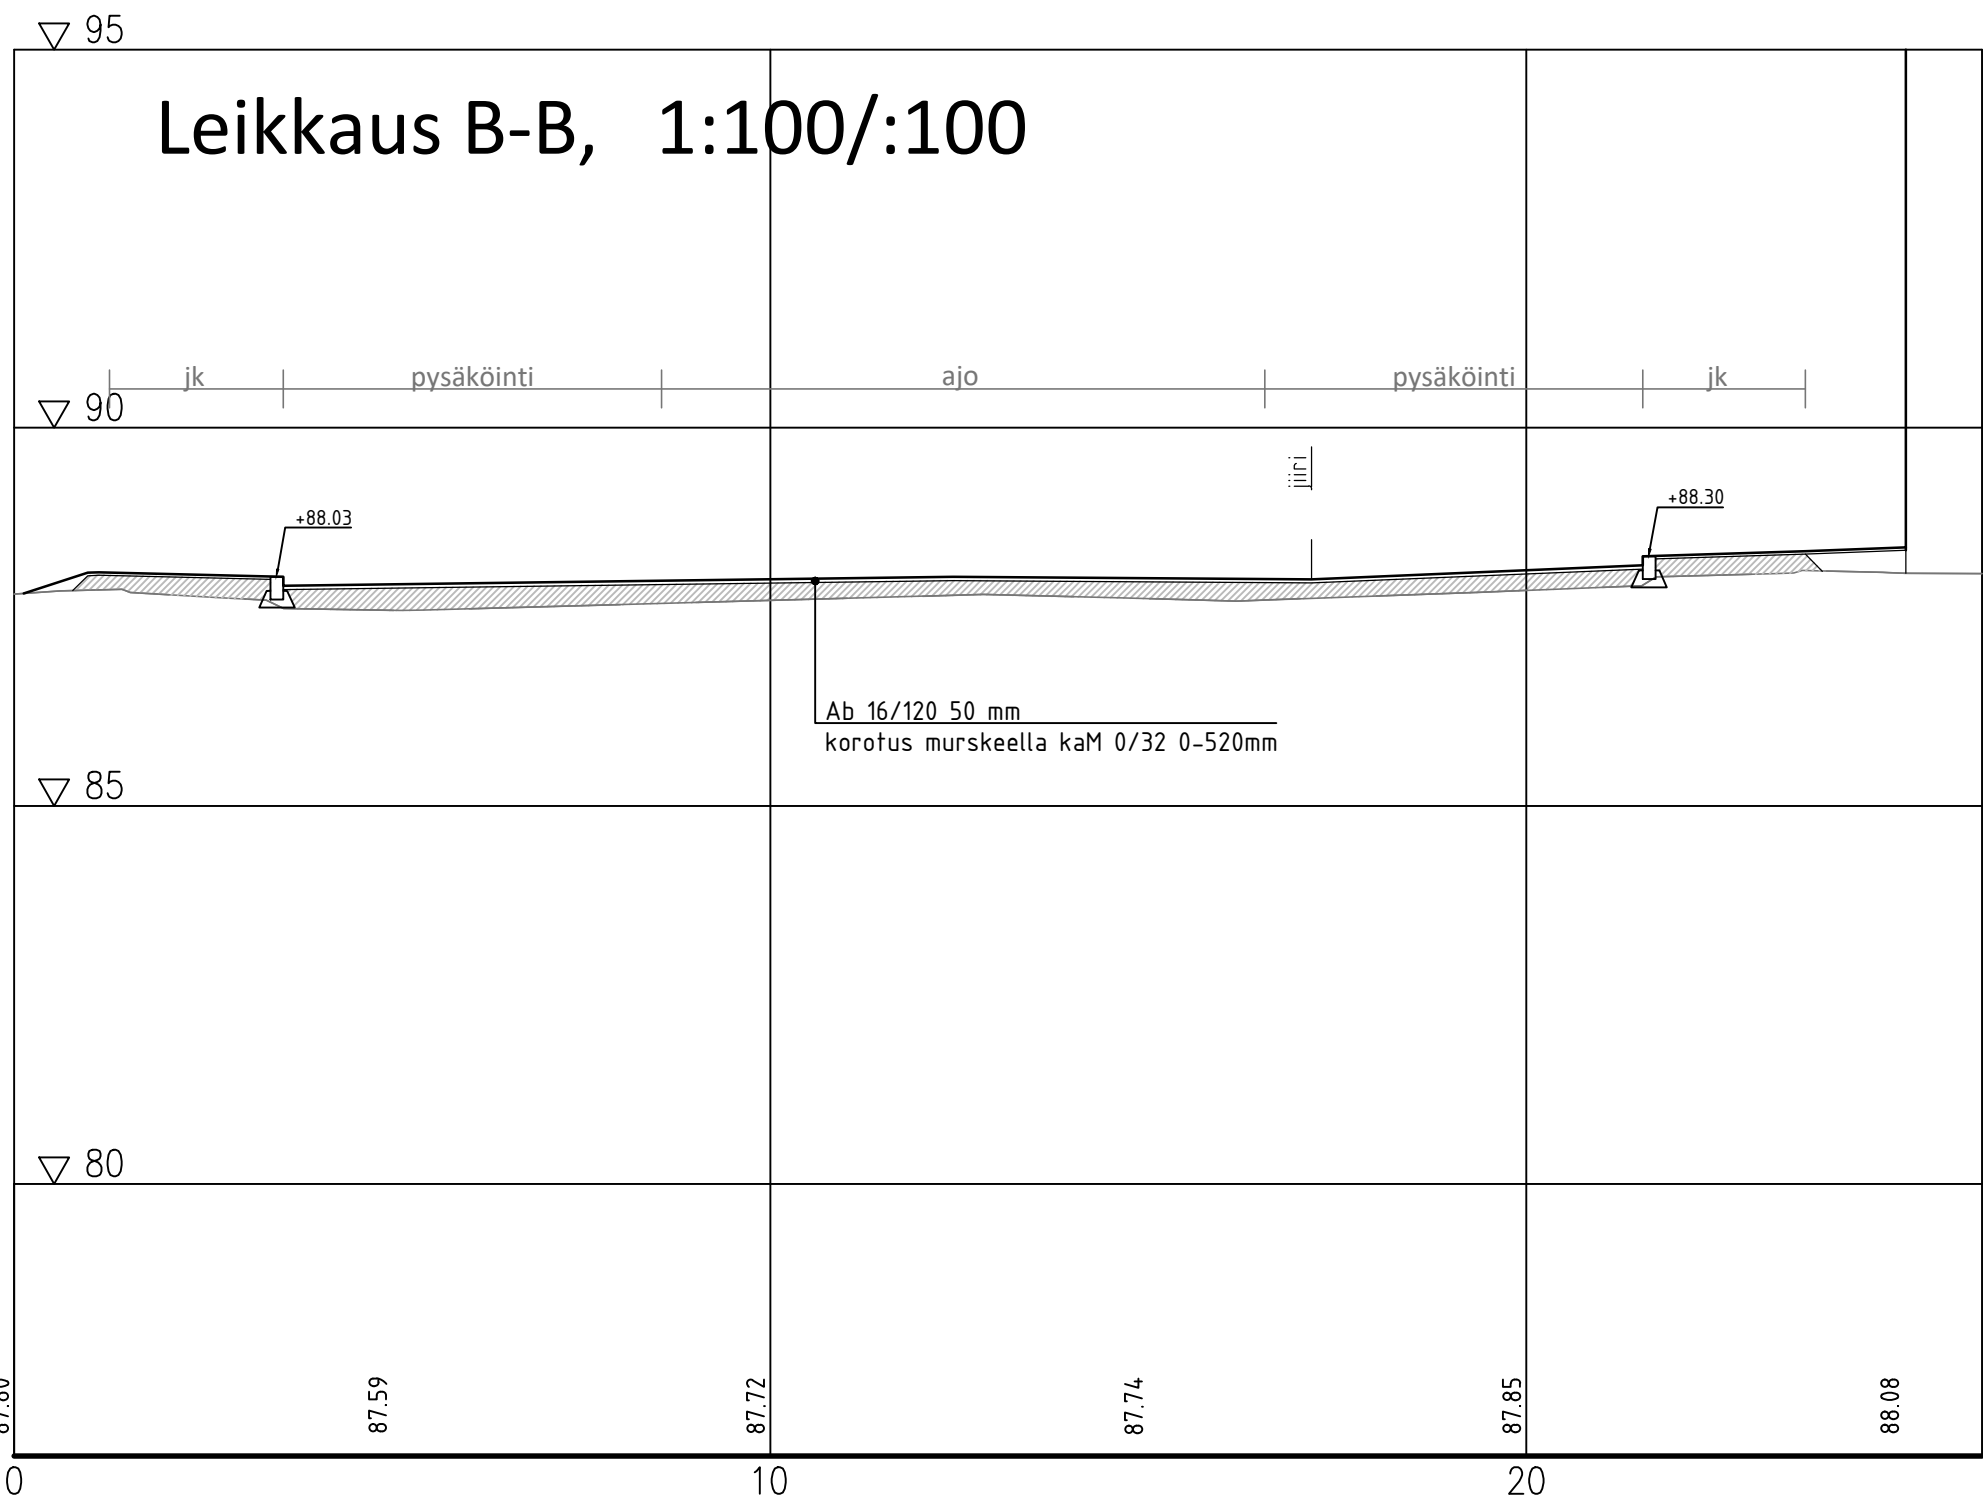


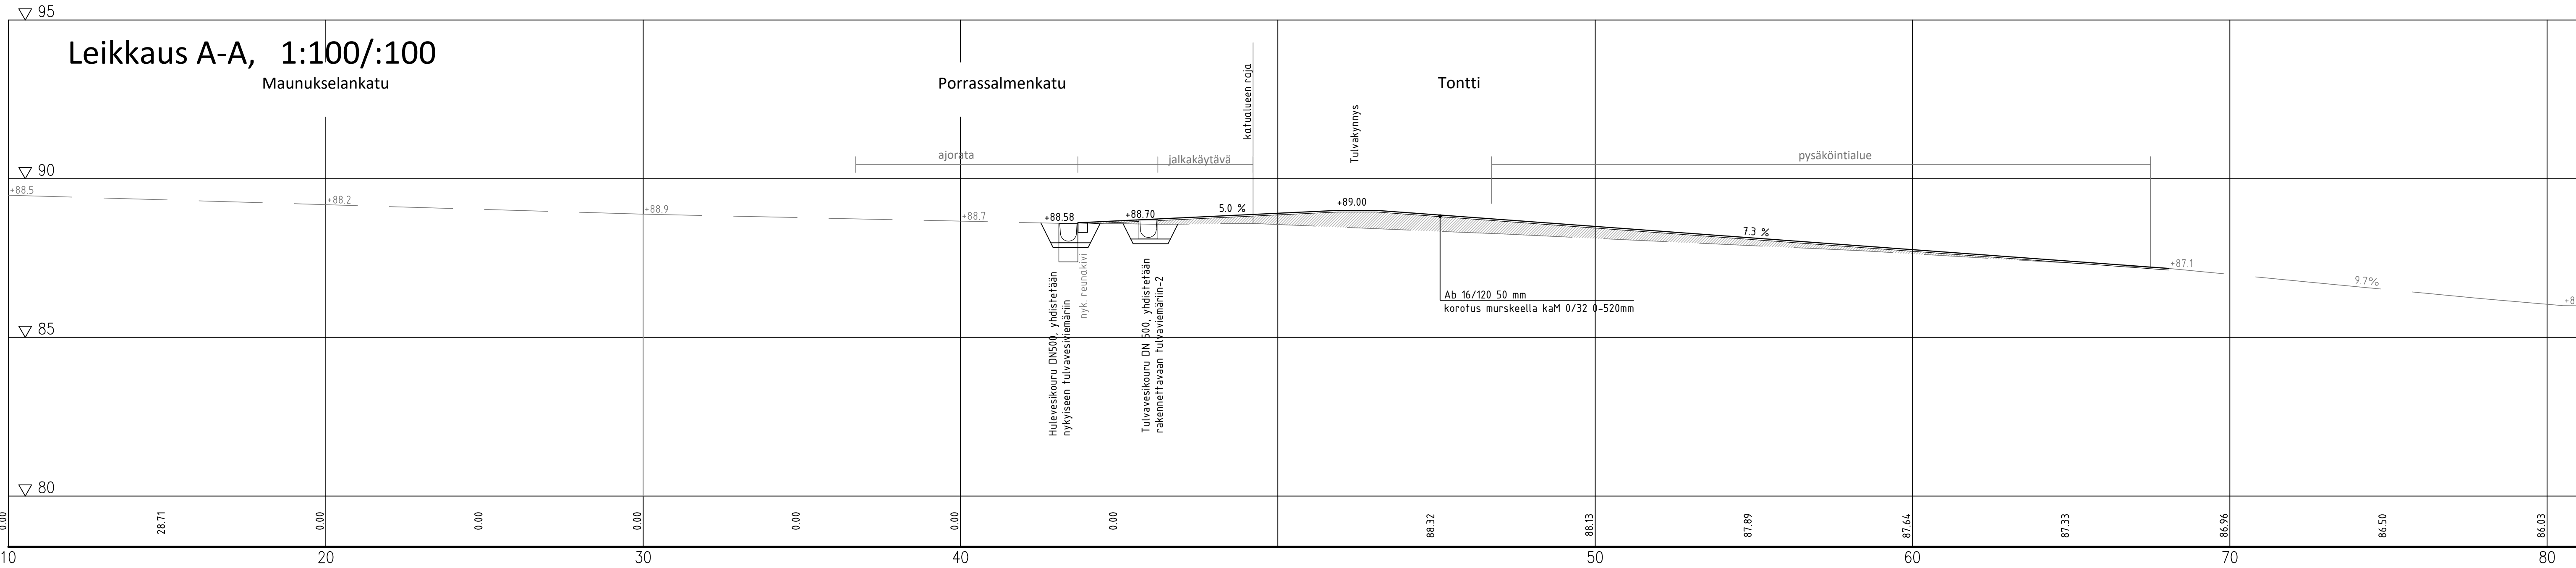

Leikkaus C-C, 1:20

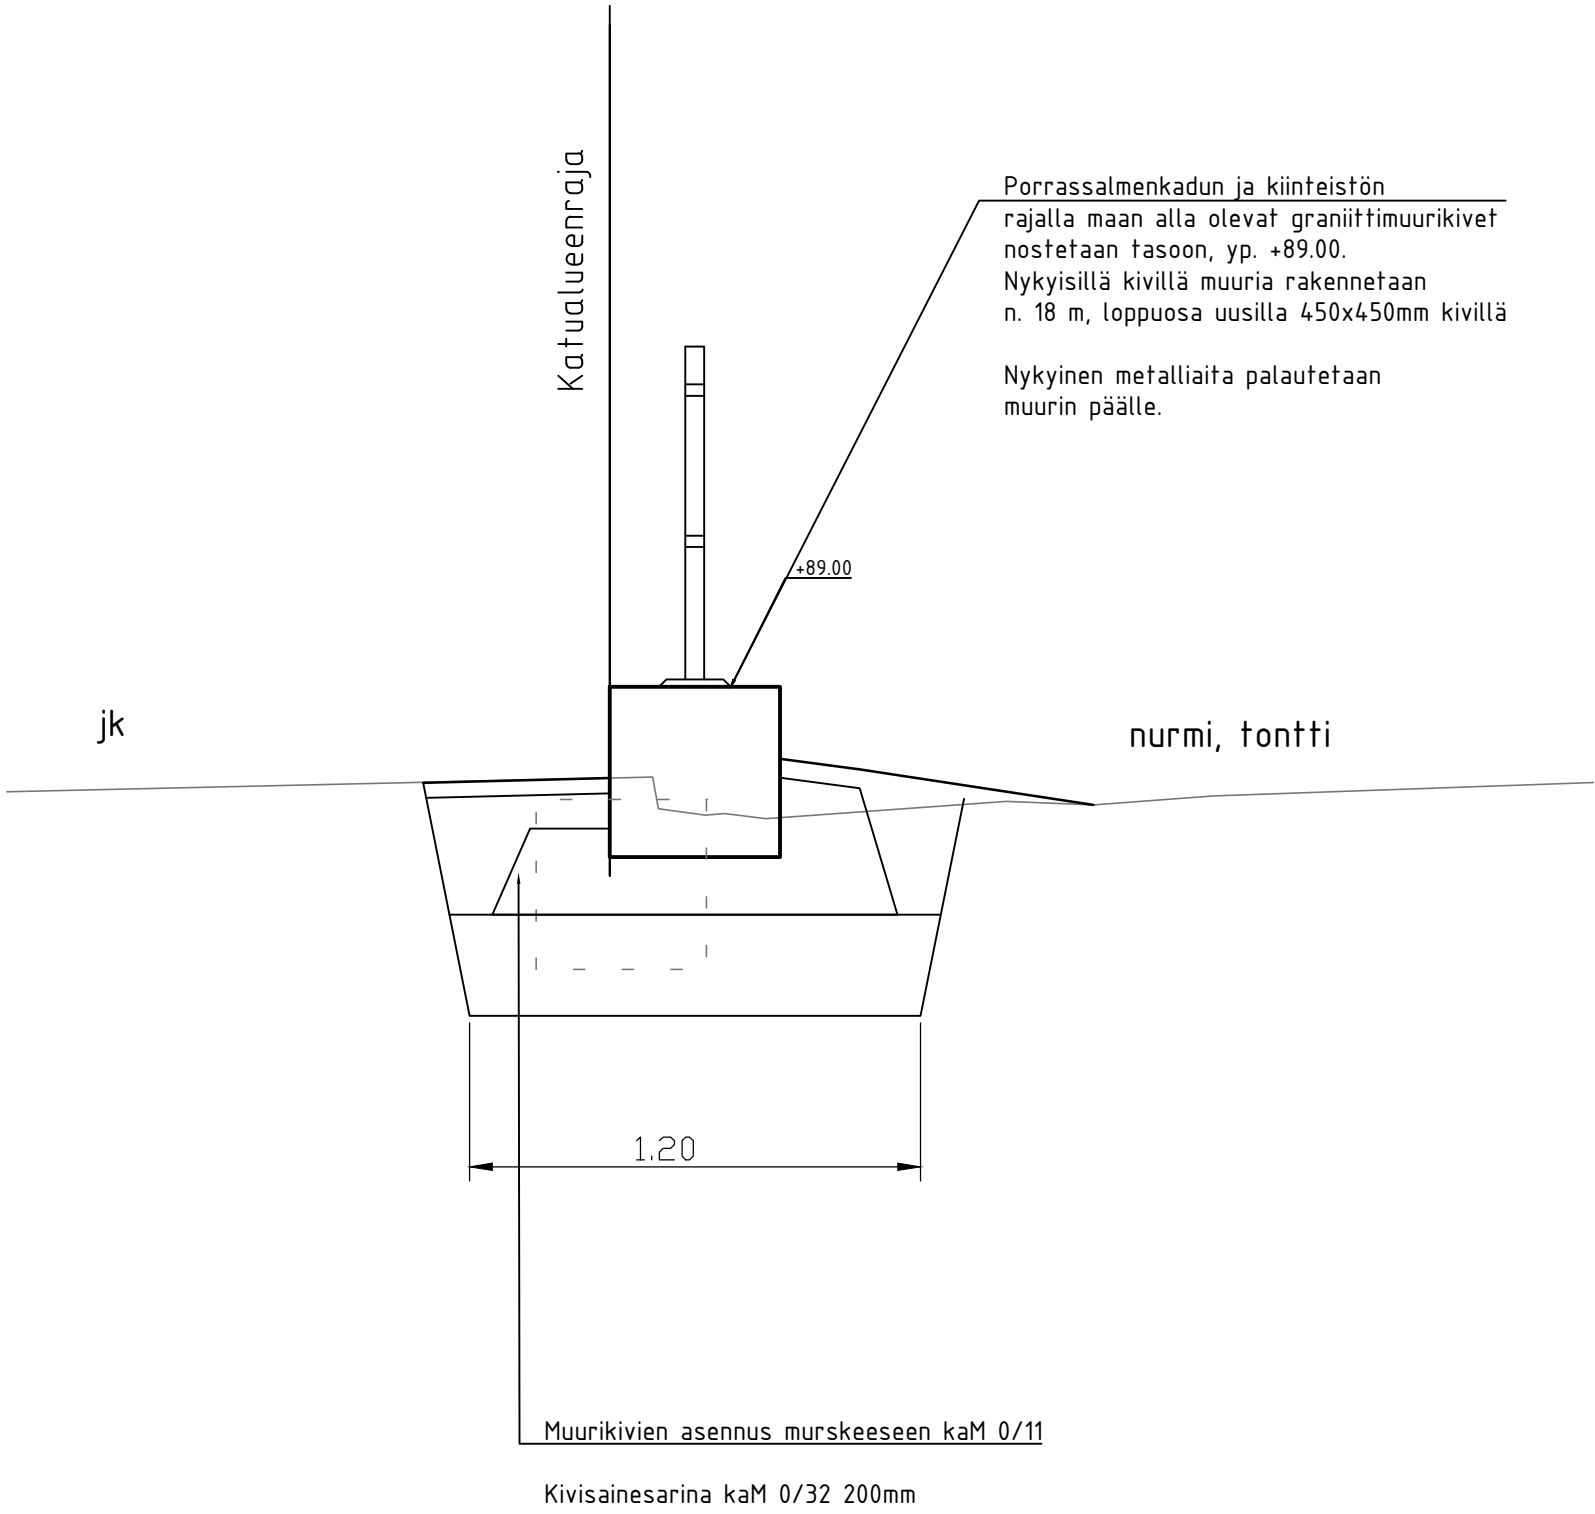

Merkki	Muutos	Pv	Suunn.	Tark.
Piir.nimi	PORRASSALMENKATU Maunukselankadun liittymä			111352-5
Piir.laji	KATUSUUNNITELMA			Säilytys
Piir.sisältö	LEIKKAUSPIIRUSTUS LEIKKAUS A-A, B-B JA C-C			Suhde 1:100, 1:20
MIKKELIN KAUPUNKI ASUMISEN JA TOIMINTA- YMPÄRISTÖN PALVELUALUE KAUPUNKIYMPÄRISTÖ Maaherrankatu 9-11 50100 Mikkeli puh 015-1941			Laat.pv 7.5.2025	
Tark.			Suunn. MVal	Hyv.pv
Hyväks.			Piir.T.	Vesilaitos hyv.

Suunn.ala TKA Pietarsuuro 5		Työno 1510087803	Tiedosto porrassalmenk-piiri-maunuk- piir.png
Ramboll Jääkärintie 33 50130 Mikkeli puh. 040 861 9314		Piirustaja MVal	Muutos 7.5.2025
hyv. KKiv		piir.	dym 7.5.2025