



LEIKKAUS A-A

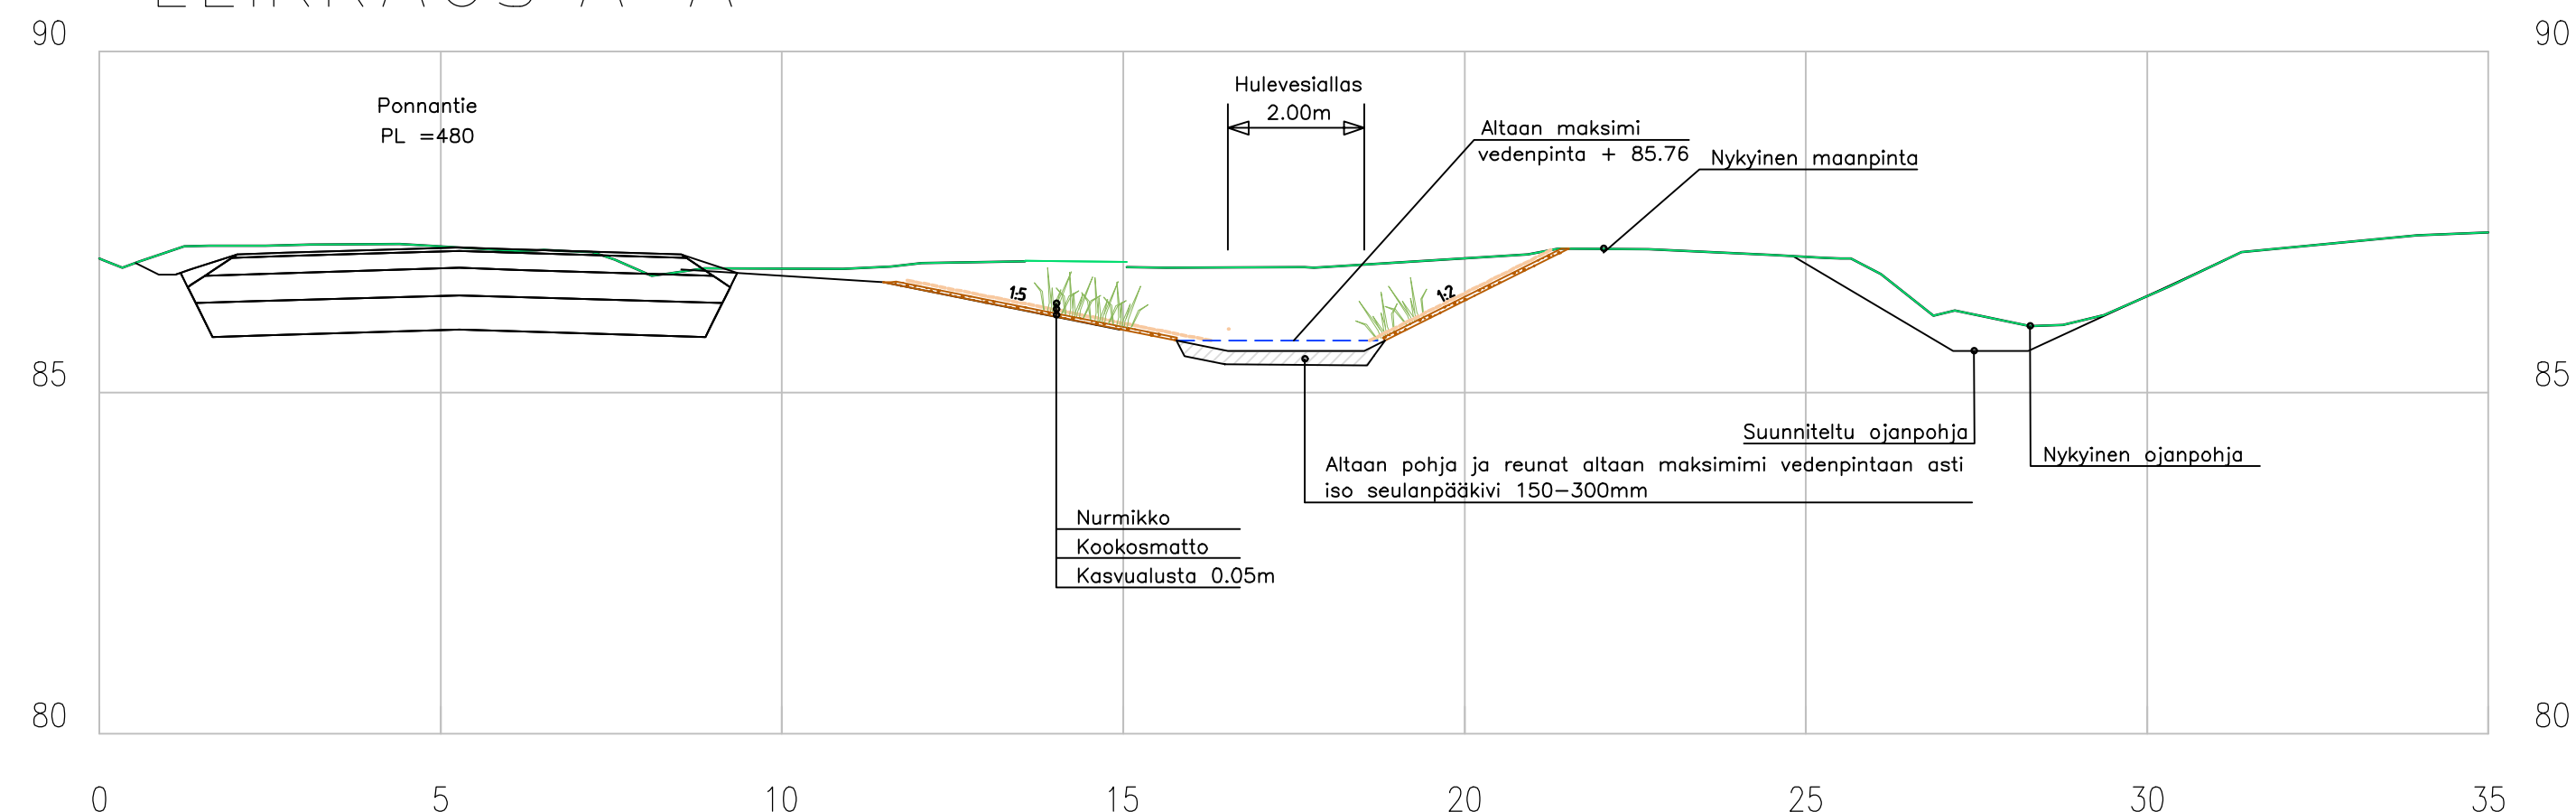

LEIKKAUS B-B

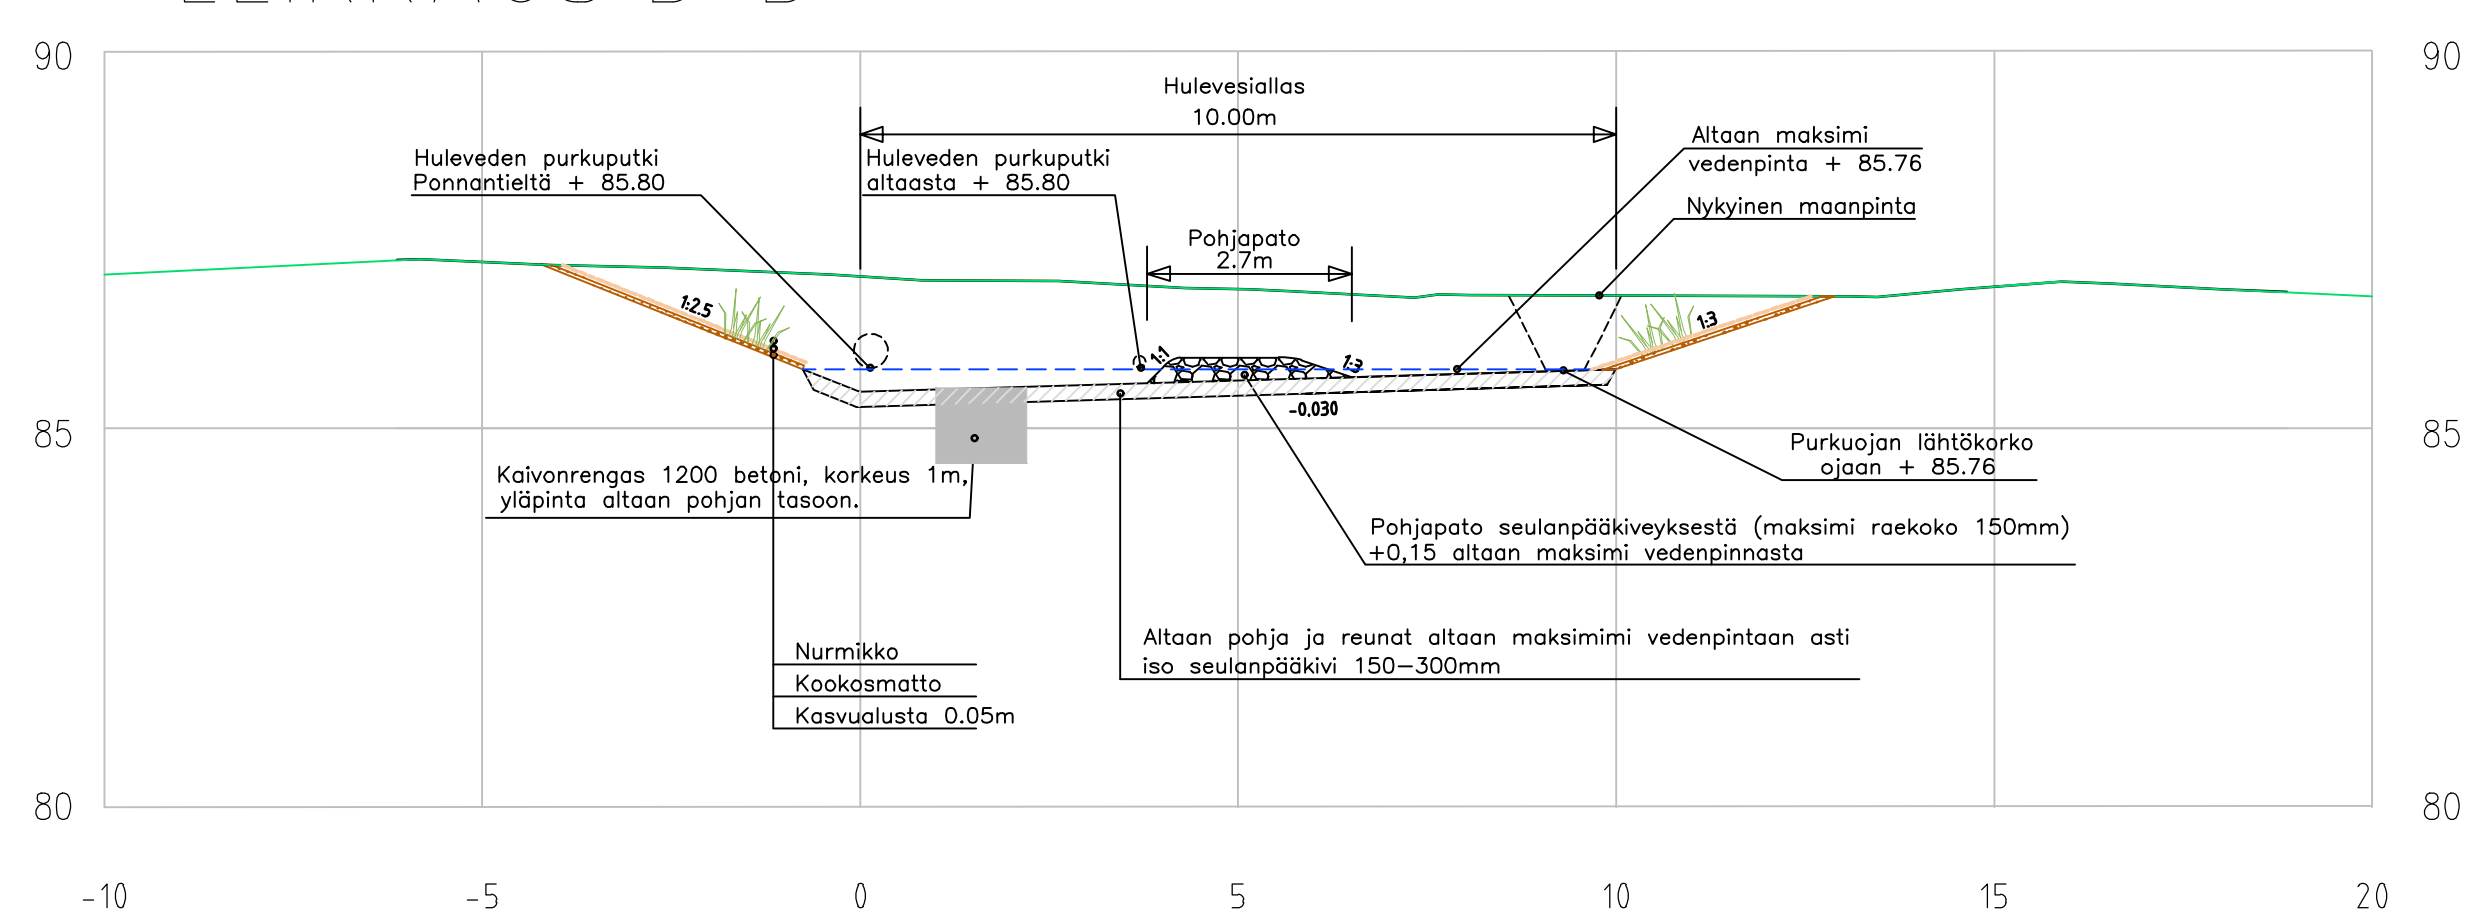

Hulevesialtaan mitoitus

- Altaan suunniteltu vesitilavuus n. 50m³
- Altaan pohjan pituus 10m
- Altaan pohjan leveys 2m
- Luiskakaltevuudet 1:2...1:5
- Syvyys n. 0.9m...1.5m

Merkki	Muutos	Pv	Suunn.	Tark.
Piir.nimi			Piir.nro	
PONNANTIE				111347-7
Piir.laji	YHDYSKUNTATEKNIikka		Säilytys	
Piir.sisältö	LEIKKAUS A-A JA B-B HULEVESIALLAS		Suhde	1:100/1:100
MIKKELIN KAUPUNKI ASUMISEN JA TOIMINTA- YMPÄRISTÖN PALVELUALUE KAUPUNKIYMPÄRISTÖ Maaherrankatu 9-11 50100 Mikkeli puh 015-1941			Laat.pv	25.09.2024
Tark.	Suunn.		Hyv.pv	
Hyväks.	Piirt.		Luov.pv	
			Vesilaitos	hyv.

Rakennuskohteen nimi ja osoite	kaup.osa/kylä-kortteli-kiinteistö	Piirustuksen sisältö	Koord./korkjärjestelmä	Mittakaavat
PONNANTIE MIKKELI	KAUP.O	Leikkaus A-A ja B-B Hulevesiallas	ETRS-GK27/N2000	1:100/1:100
Tilaja	Mikkelin kaupunki	Suunn.ala	Työnumero	Piir.no
		TKA	12005617	111347-7
Päiväys	Piirtäjä	Suunnittaja	Tarkestaja	Muutos
25.09.2024		TMa	AEI	

SITOWISE
kaupunkien ja kuntien
ympäristösuunnittelun
alustajana