


# Vaihtoehto 1.4

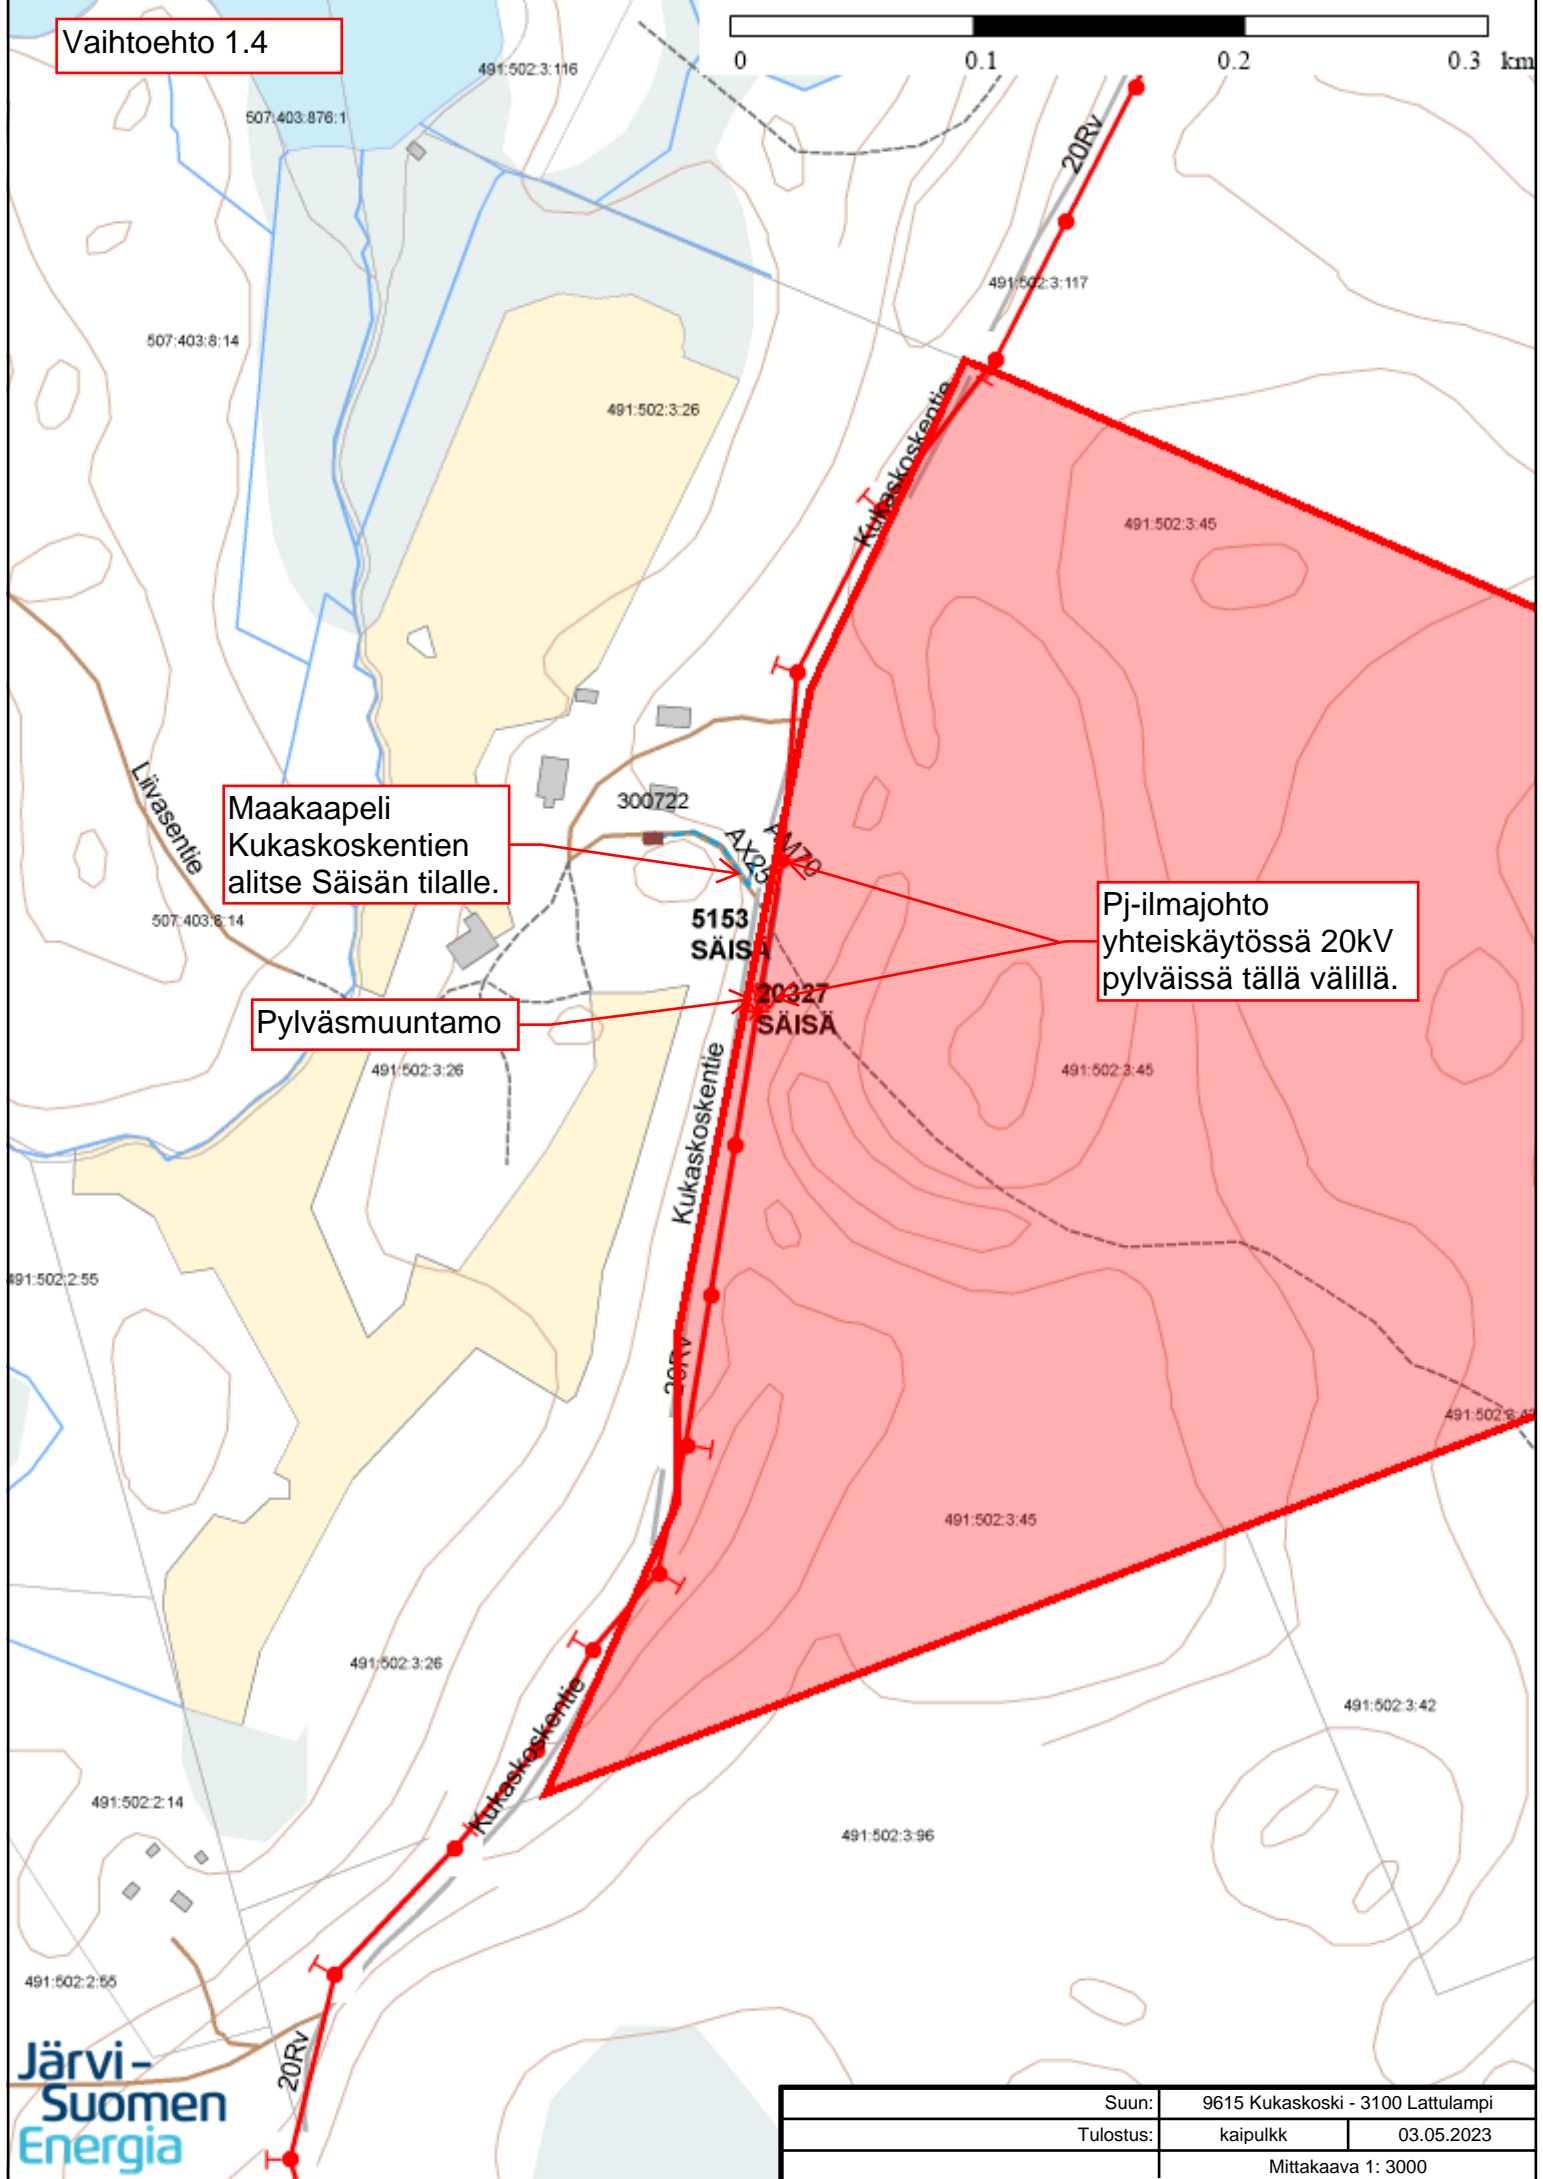

Maakaapeli  
Kukaskoskentie  
alitse Säisan tilalle.

Pylväsmuuntamo

Pj-ilmajohto  
yhteiskäytössä 20kV  
pylväissä tällä välillä.

Suun:	9615 Kukaskoski - 3100 Lattulampi	
Tulostus:	kaipulkk	03.05.2023
Mittakaava 1: 3000		