


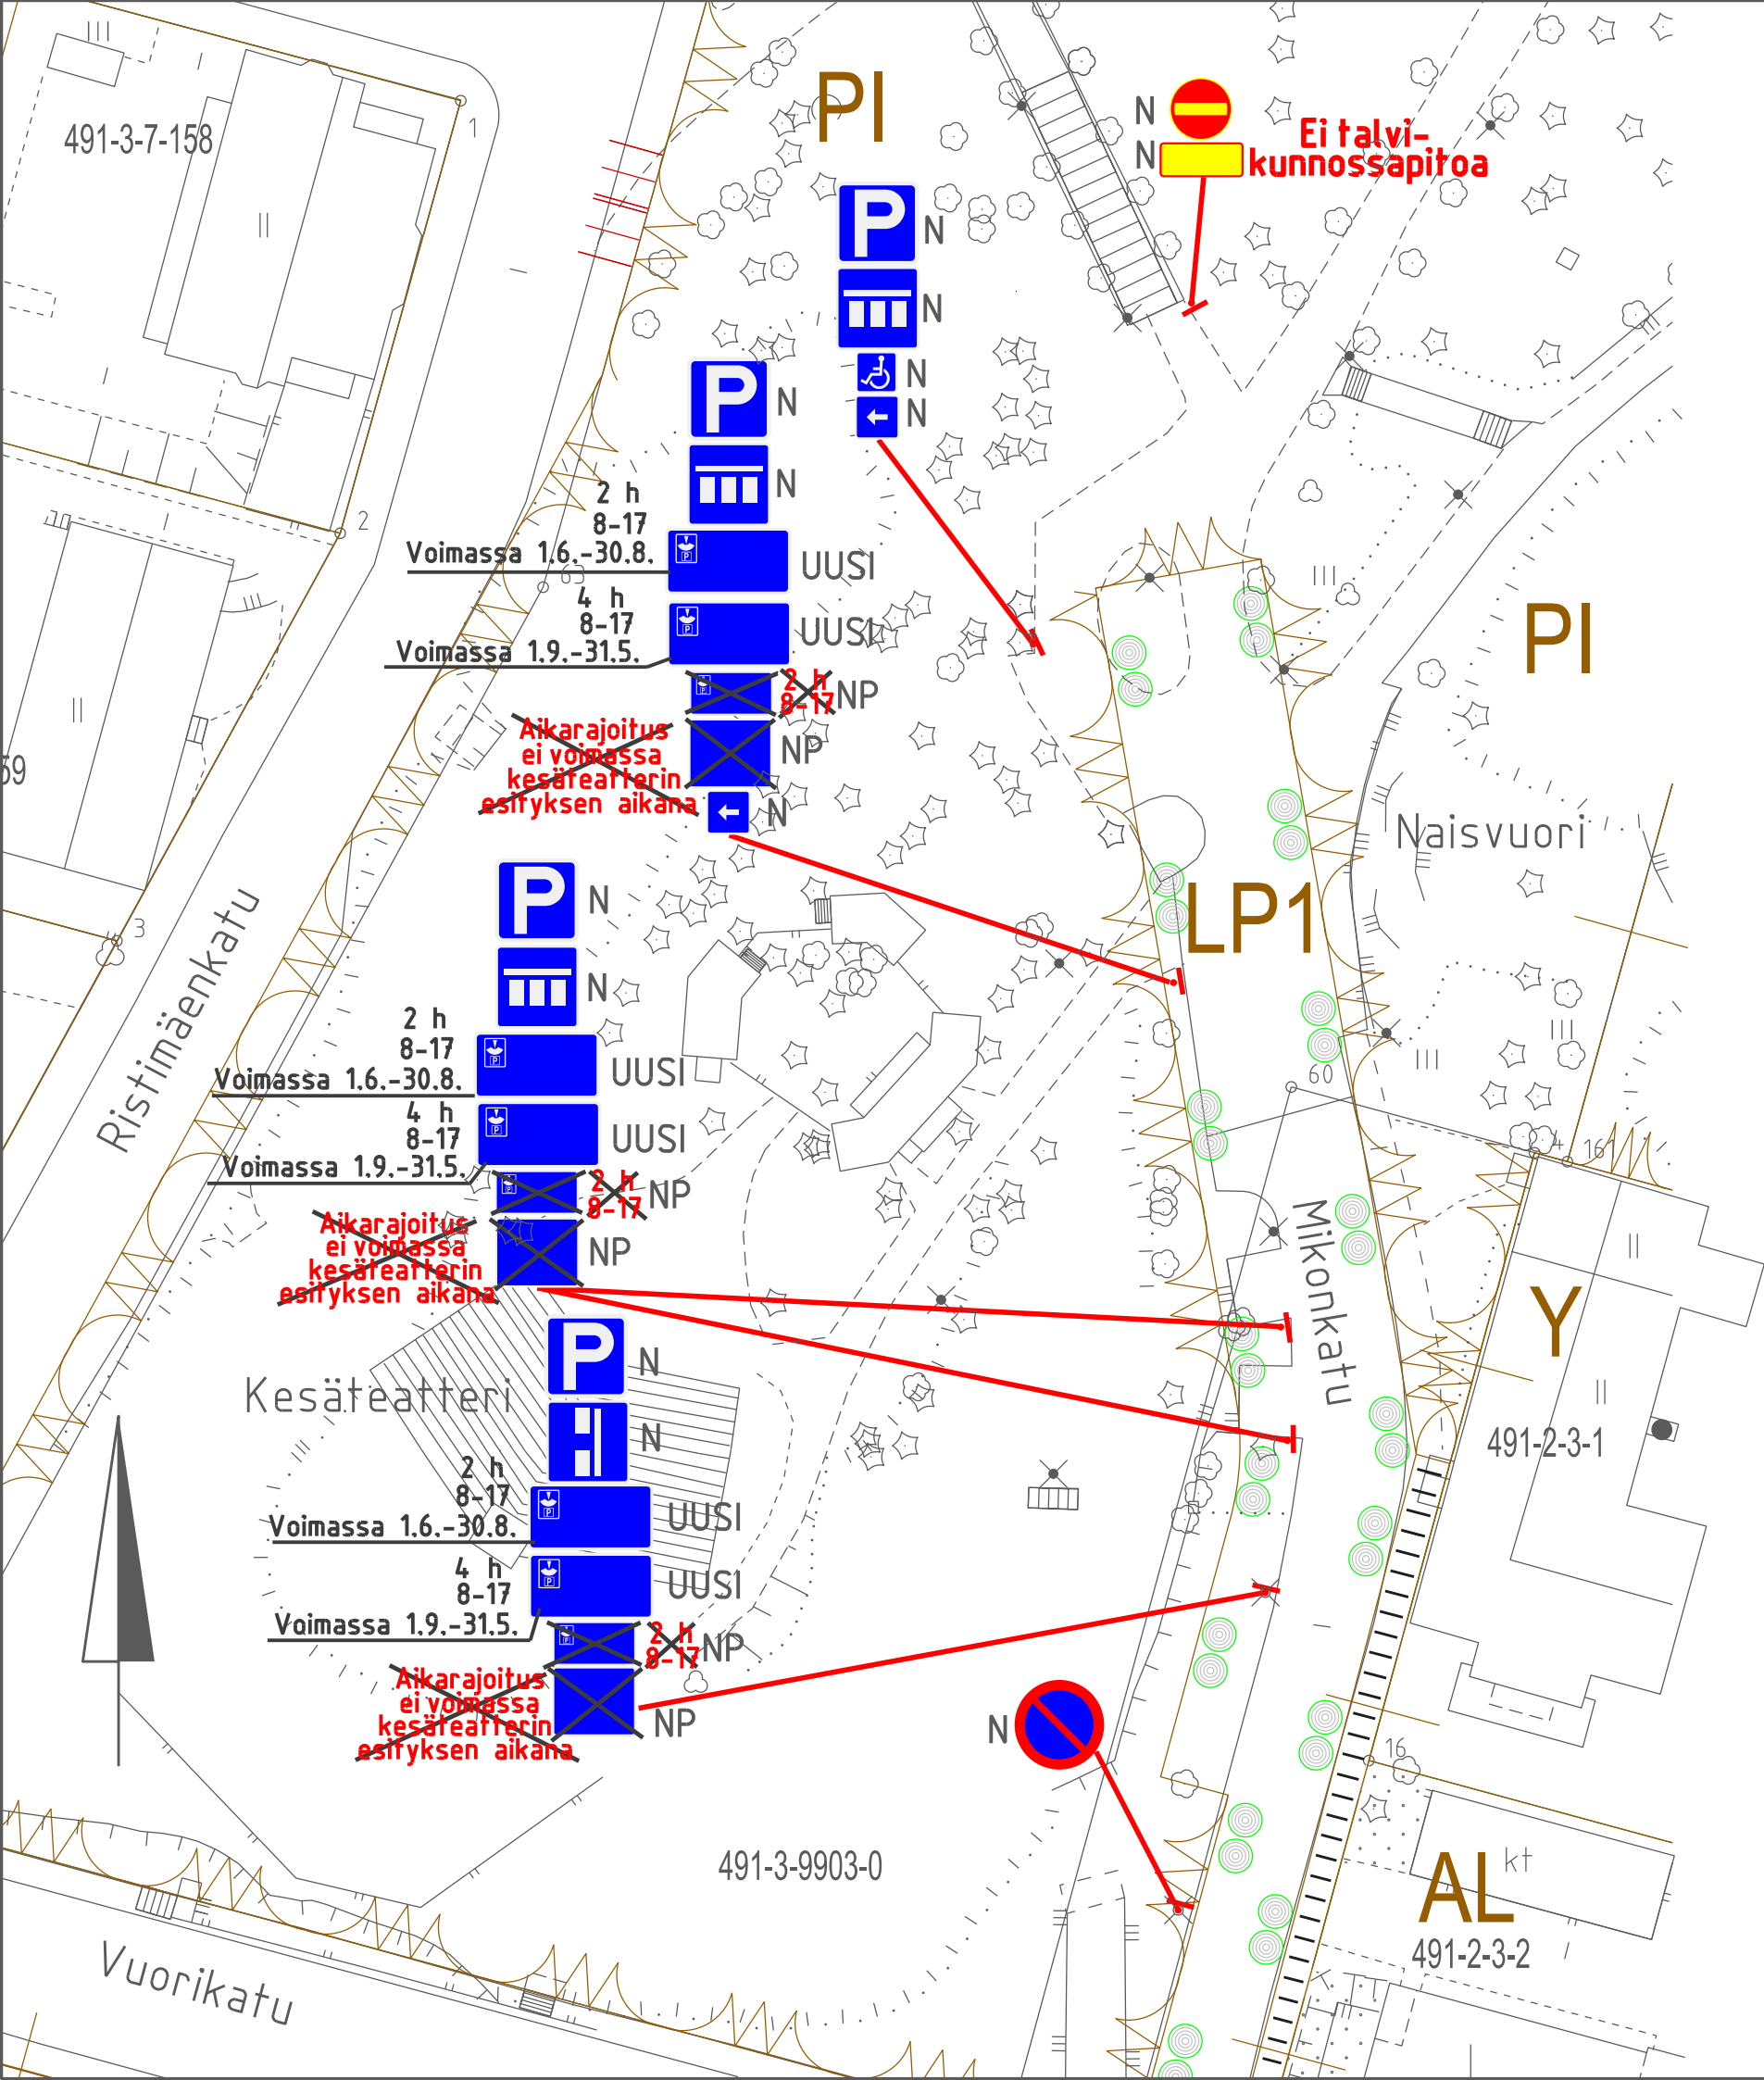

UUDET LIIKENNEMERKIT:

Liikennemerkkin			merkin koko suuri/norm/pieni	lisätietoja
tunnus nro	kpl	nimi		
H19.2	4	Pysäköintiajan alkamisen osoittamisvelvollisuus	pieni	sininen 2 h, 8-17 Voimassa 1.6.-30.8.
H19.2	4	Pysäköintiajan alkamisen osoittamisvelvollisuus	pieni	sininen 4 h, 8-17 Voimassa 1.9.-31.5.

N = nykyinen merkki
NP = nykyisen poisto

Merkki	Muutos	Pv	Suunn.	Tark.
Piir.nimi NAISVUOREN LP-ALUE LIIKENTEENOHJAUSUUNNITELMA			Piir.nro 16319	
Piir.laji YHDYSKUNTATEKNIikka			Säilytys MAPPI 4	
Piir.sisältö ASEMAPIIRROS			Suhde 1:500	
MIKKELIN KAUPUNKIASUMISEN JA TOIMINTA- YMPÄRISTÖN PALVELUALUE KAUPUNKIYMPÄRISTÖ Maaherrankatu 9-11 50100 Mikkeli puh 015-1941			Laat.pv 12.10.2026	
			Hyv.pv	
Tark.		Suunn. Pekka Kammonen	Luov.pv	
Hyväks.		Piirt. Ulla Mouhu	Vesilaitos hyv.	