


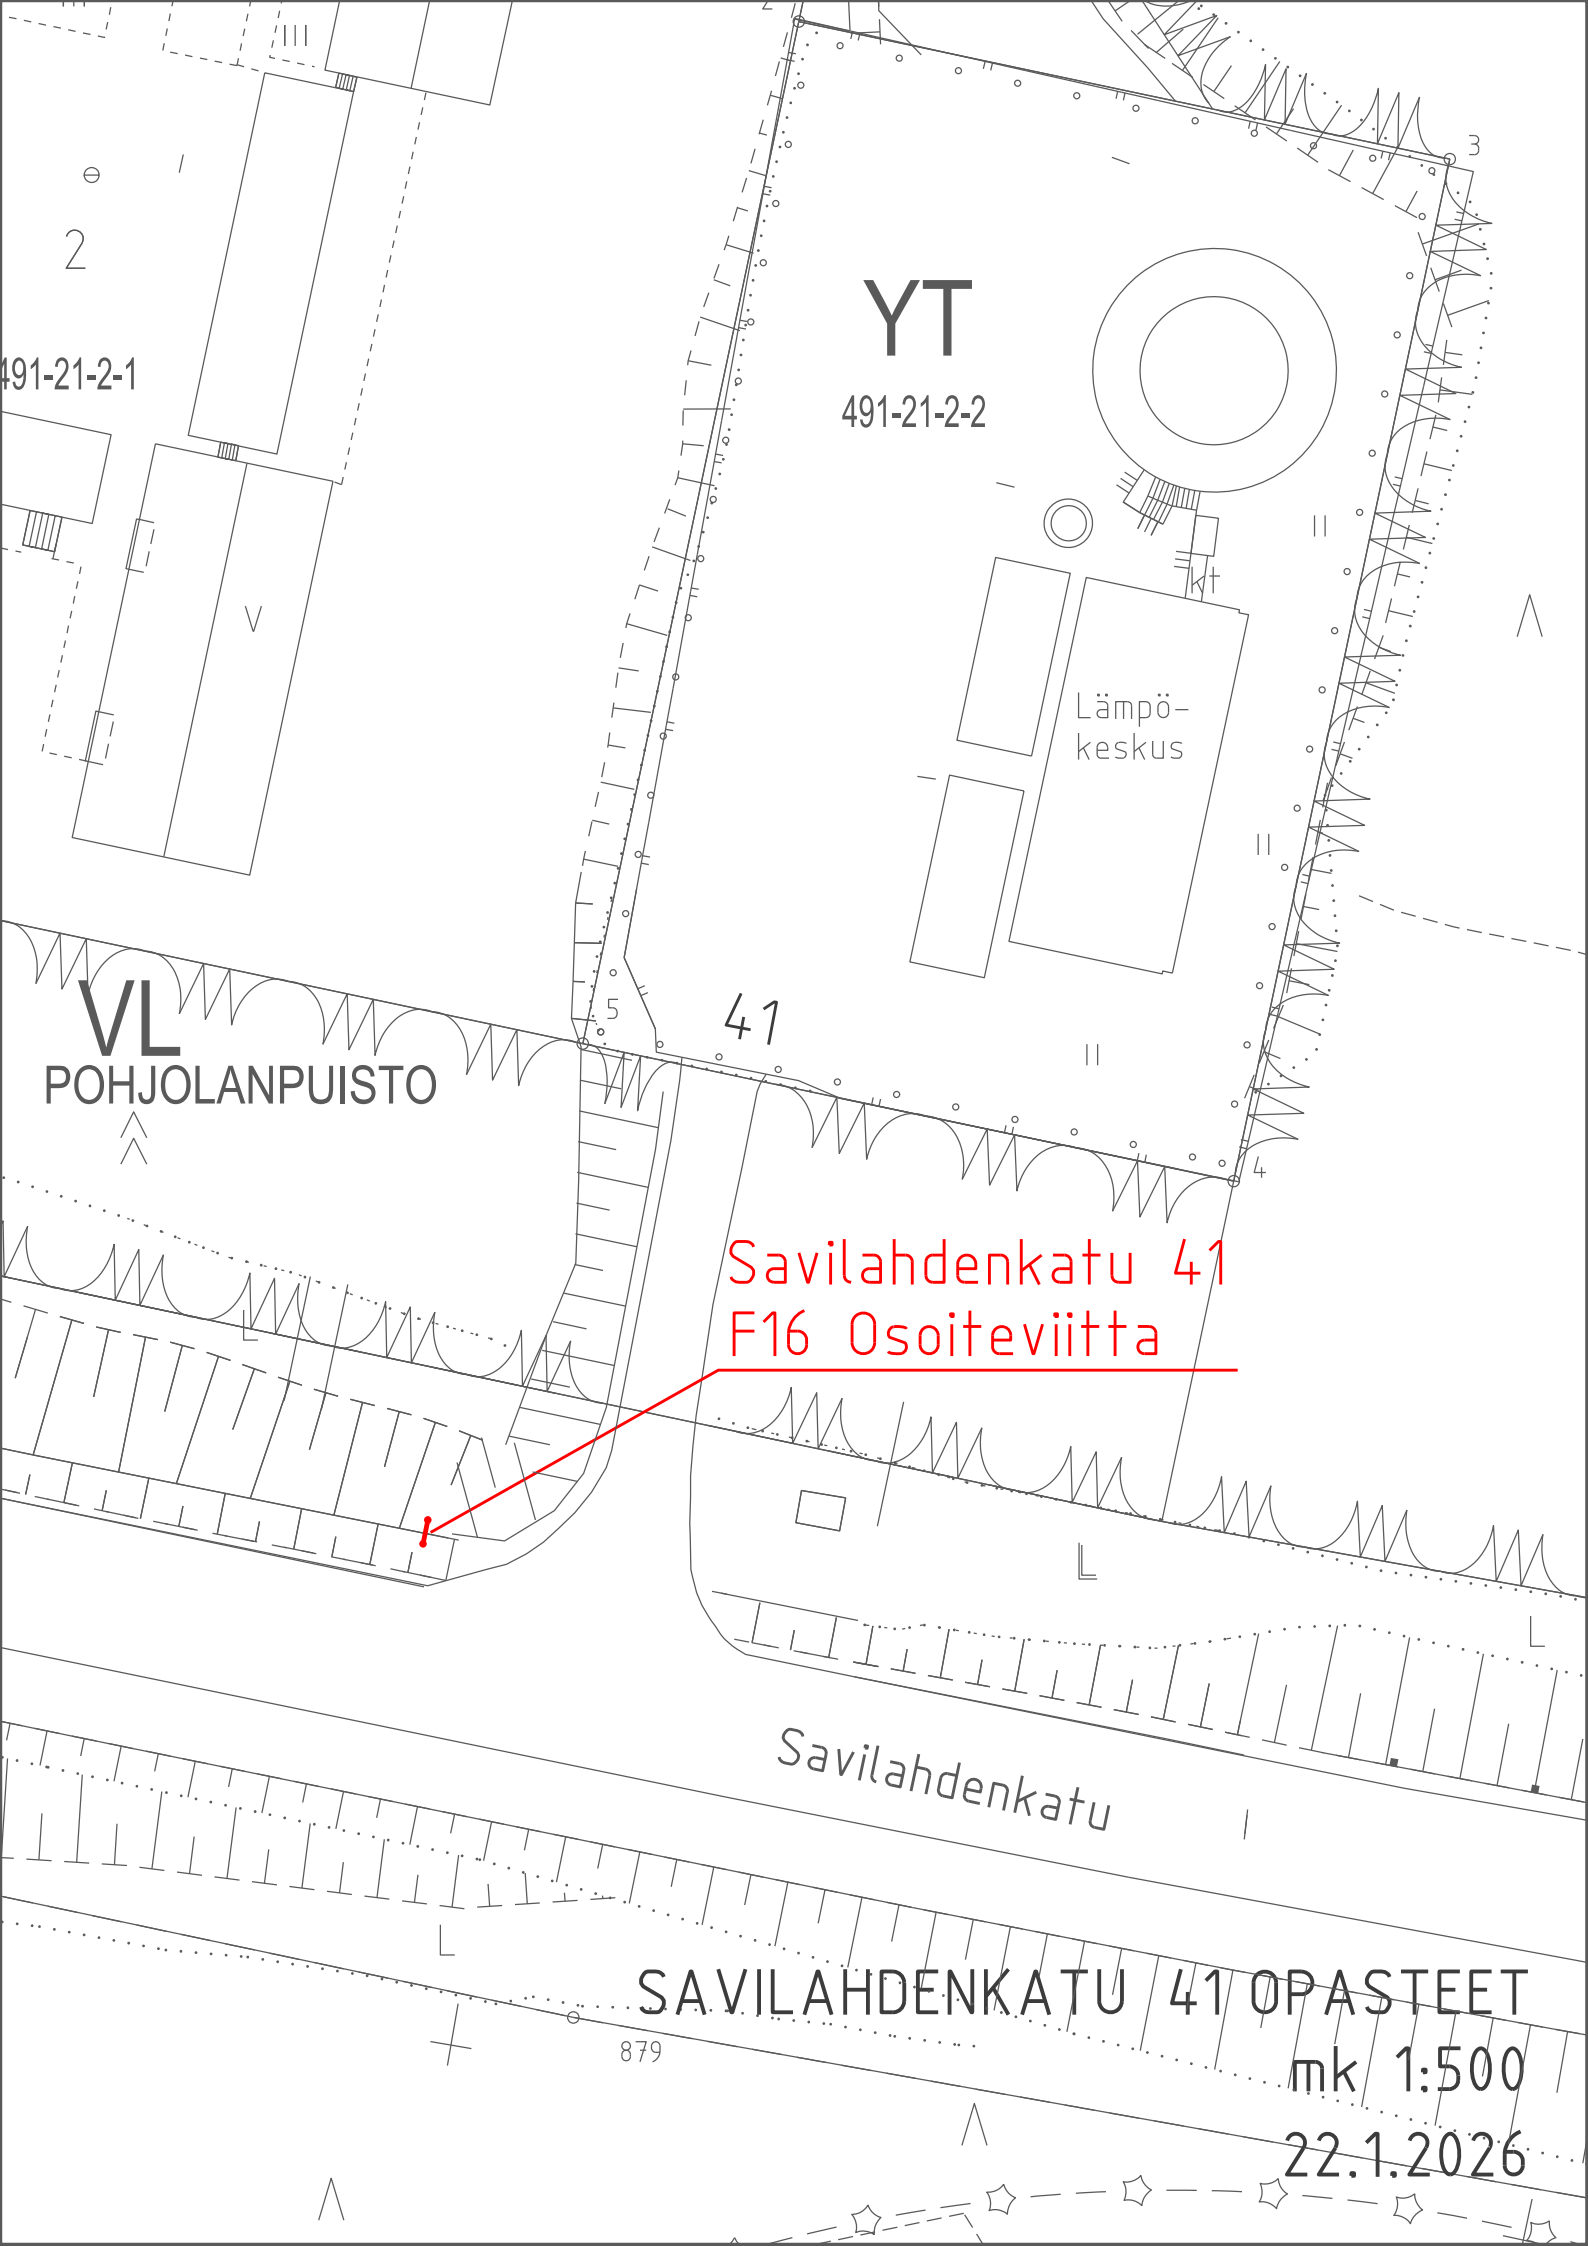

YT

491-21-2-2

Lämpö-  
keskus

VL  
POHJOLANPUISTO

41

Savilahdenkatu 41  
F16 Osoiteviitta

Savilahdenkatu

SAVILAHDENKATU 41 OPASTEET

mk 1:500

22.1.2026