
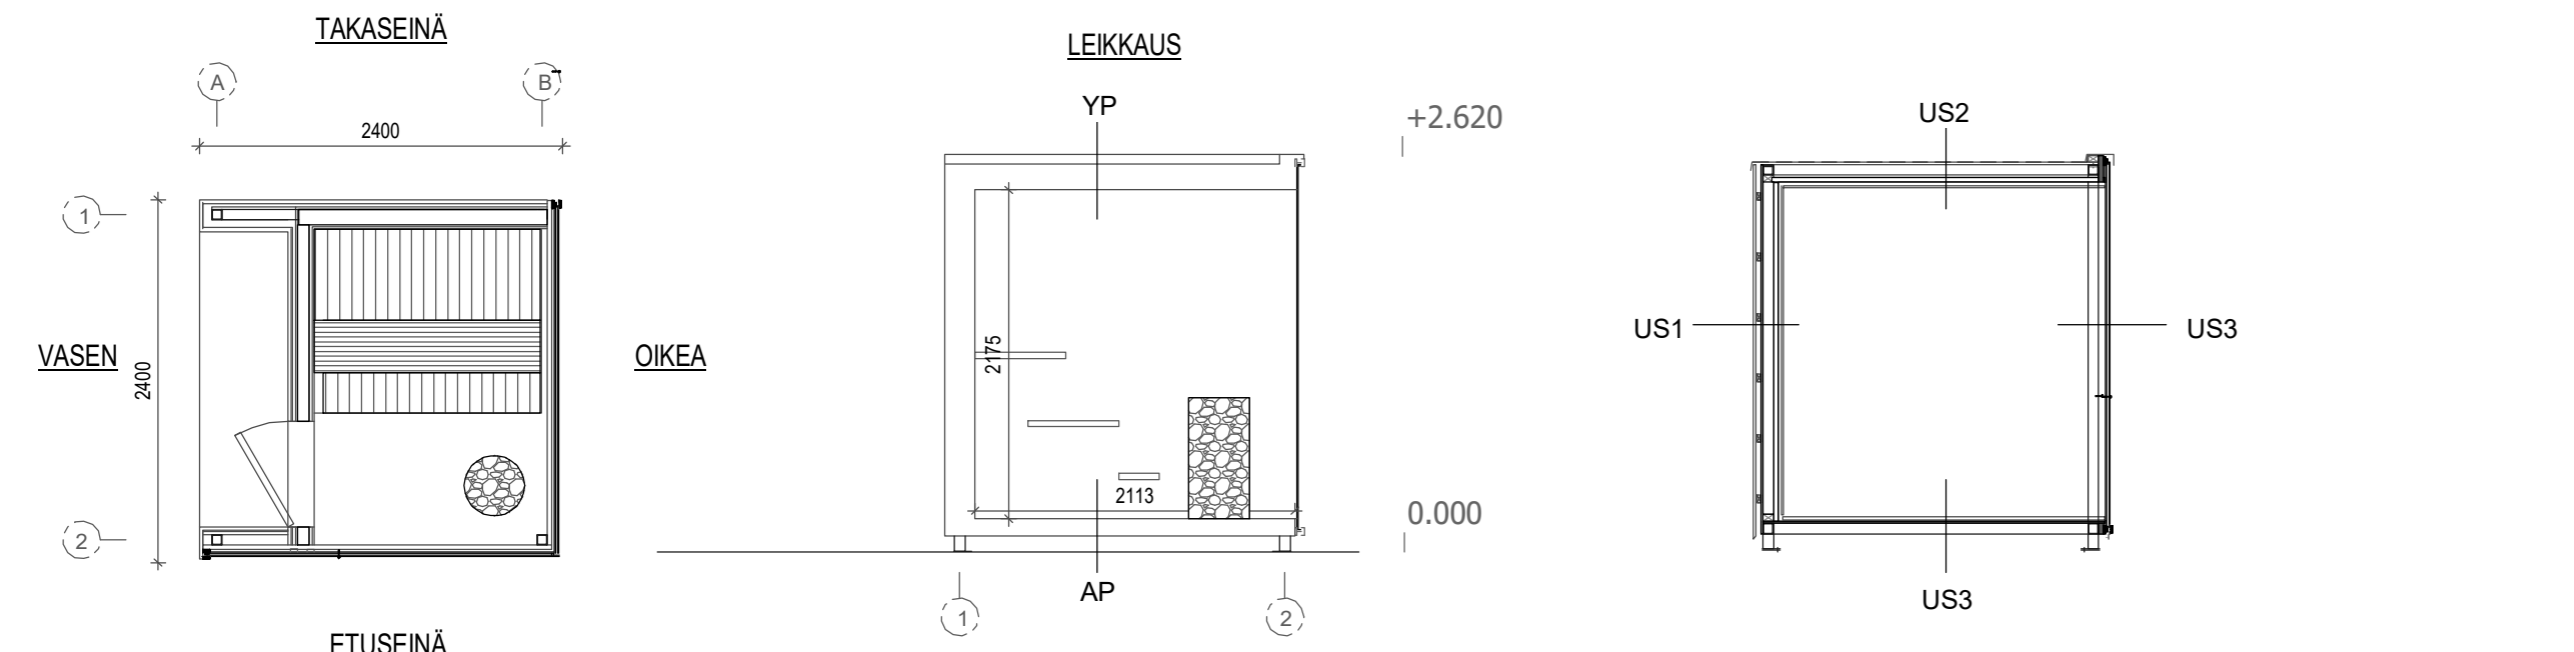


Lupa- ja valvontajaosto 7.4.2022 Liite 7 § 12

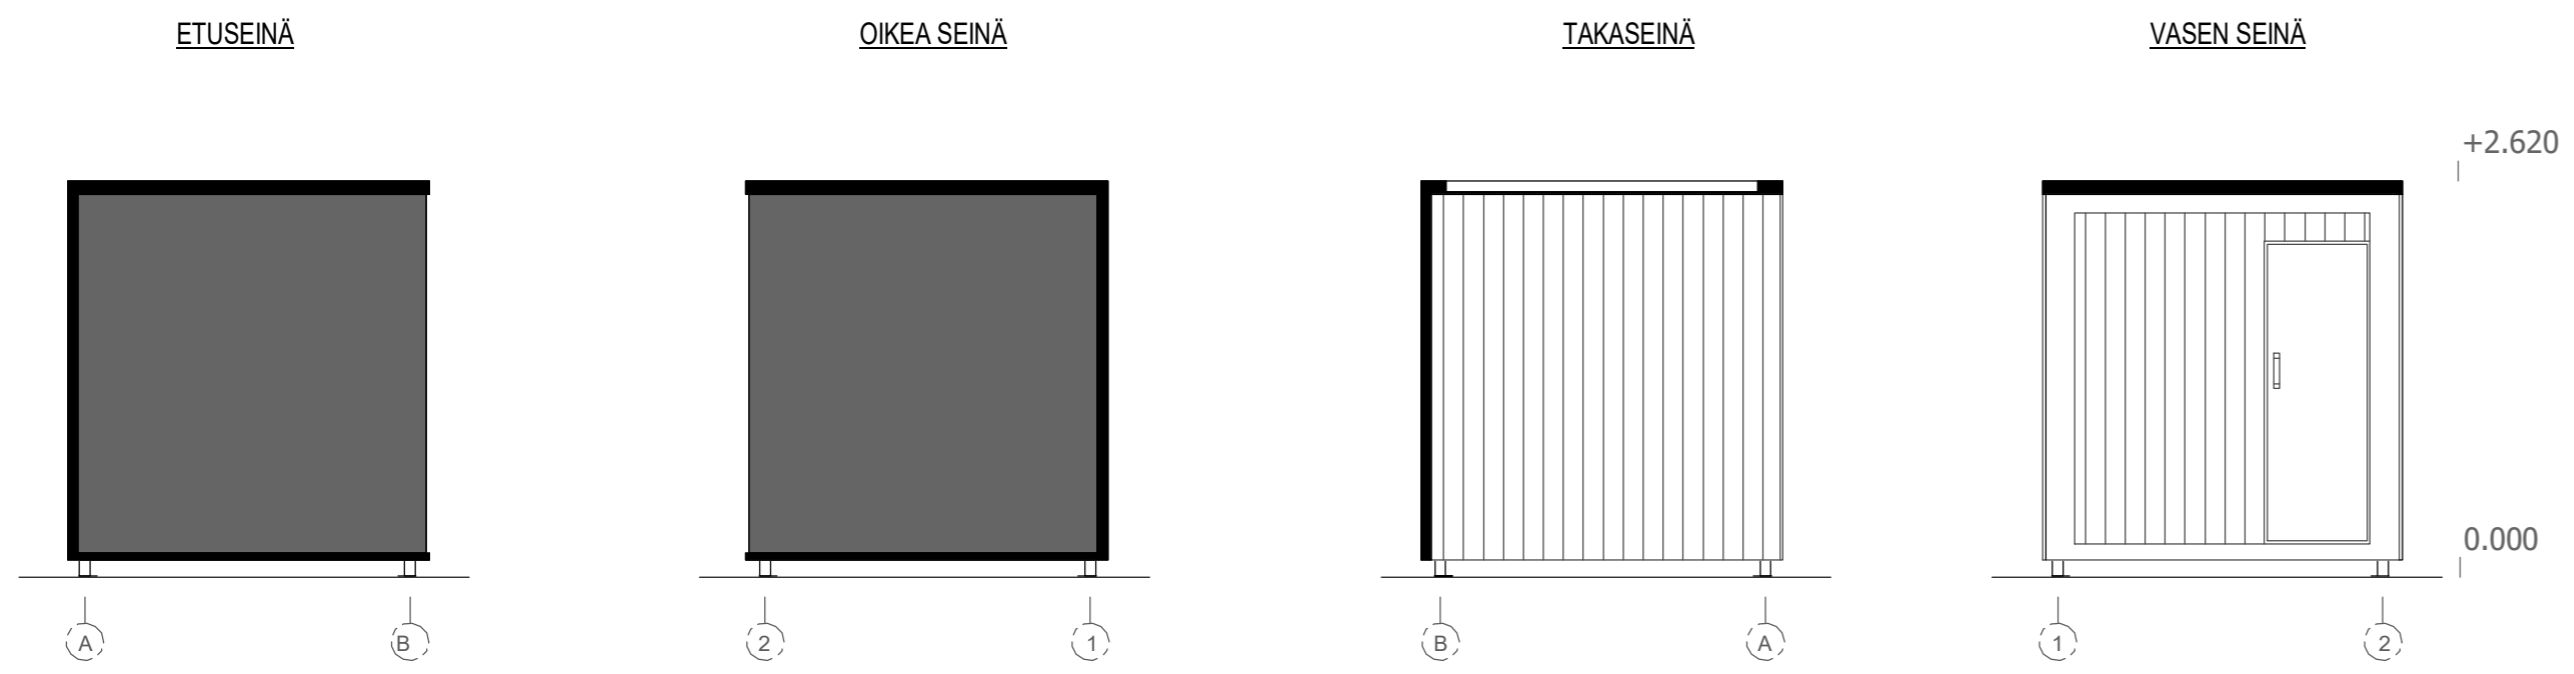

RAKENTEET

- | | | | | |
|---------------------------|------------------------|-------------|-----------------------|---------------------------|
| US1 | US2 | US3 | YP | AP |
| - Lämpökäsitelty puu 20mm | - Pystypanelointi 20mm | - Turvalasi | - Huopakate | - Lämpökäsitelty puu 20mm |
| - Ilmarako 22mm | - Koolaus 8mm | | - Osb-levy 15mm | - Kiinnitusrimat 8mm |
| - Osb-levy 15mm | - Tuulensuojalevy 8mm | | - Eriste 70mm | - Vesivaneri 15mm |
| - Runko 70mm | - Osb-levy 15mm | | - Osb-levy 15mm | - Metallirunko 70mm |
| - Uretaanieriste 30mm | - Runko 45mm | | - Uretaanieriste 30mm | |
| - Koolaus 22mm | - Uretaanieriste 30mm | | - Koolaus 22mm | |
| - Panelointi 15mm | - Koolaus 22mm | | - Panelointi 15mm | |
| | - Panelointi 15mm | | | |

Kaupunginosa / Kyä 491 426	Korttel / Tila 2	Tontti / Rno 6	Viranomaisten merkintöjä
Rakennustoimenpide UUSI SAUNA (C)	Piiirustustyyppi PÄÄPIIRUSTUS		Julkaiseva numero
Rakennuksen numero / Rakennusten numerot / Rakennustunnus / Rakennustunnukset			
Rakennuskohde ÖÖD HOTELS ANIANNIEMENTIE 8 50800 MIKKELI	Piiirustuksen sisältö YHDISTELMÄPIIRROS	mittakaava 1:50	
Suunnittelijan yhteystiedot: yritys, osoite ja puhelinnumero Suunnitteluasema Etelä-savo ky Päärynäkuja 2 50600 Mikkeli 0400-574 617	Työnumero 0001	Piiirustuksen tunnus A101	muutos
Vastuullinen suunnittelija: nimi, tutkinto, allekirjoitus ja päiväys Markku Partanen RI amk	Suunnittelualue ARK	Tiedosto	
			8.11.2021