


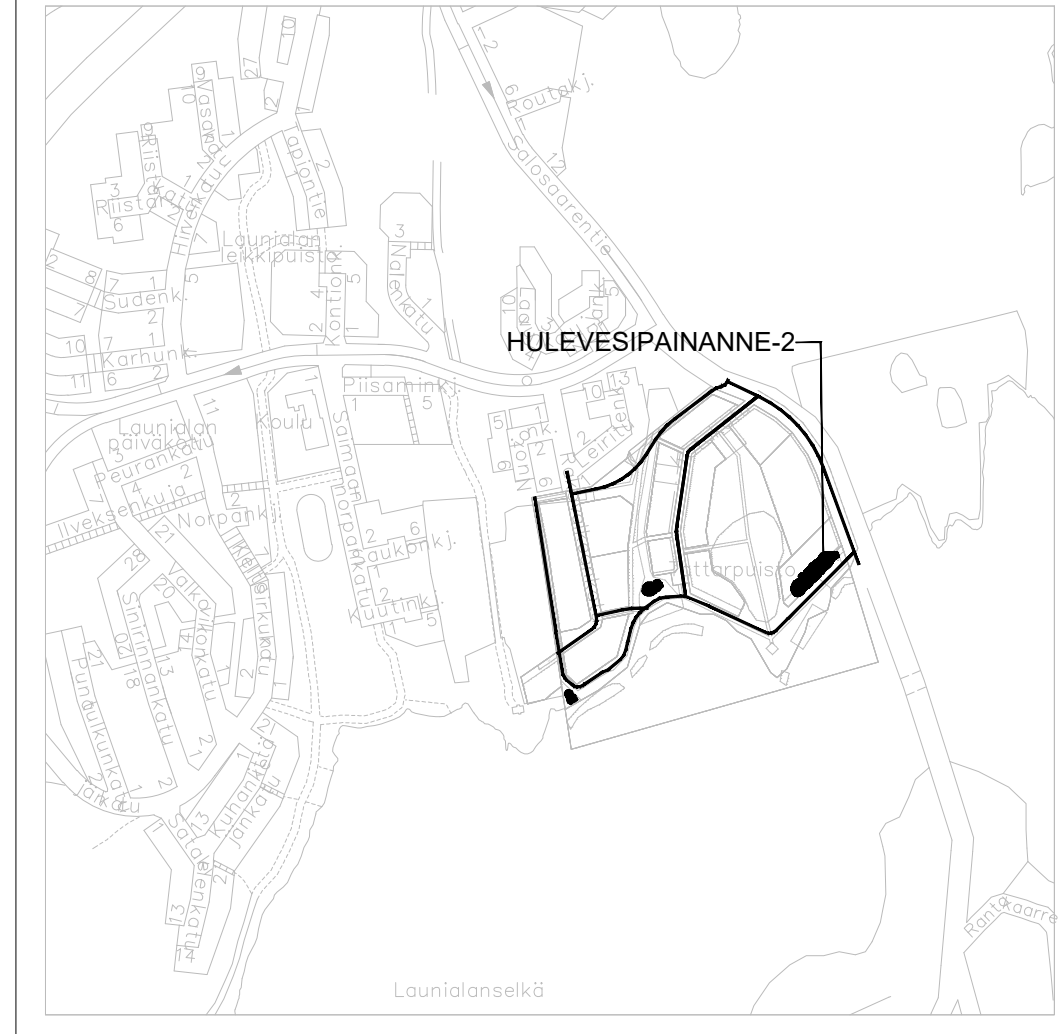

Merkki	Muutos	Pv	Suunn.	Tark.
Piir.nimi			Piir.nro	
Ranta-Launialan hulevesialtaat			31742-2	
Piir.laji	RAKENNUSSUUNNITELMA		Säilytys	
Piir.sisältö	Poikkileikkaus		Suhde	1:100
MIKKELIN KAUPUNKI ASUMISEN JA TOIMINTA– YMPÄRISTÖN PALVELUALUE KAUPUNKIYMPÄRISTÖ Maaherrankatu 9–11 50100 Mikkeli puh 015–1941			Laat.pv	19.09.2025
			Hyv.pv	
Tark.		Suunn. JRo	Luov.pv	
Hyväks.		Piirt.	Vesilaitos	hyv.
				KOORDINAATISTO ETRS-GK27 KORKEUSJÄRJESTELMÄ N2000
				PAPERIKOKO
				MITTAKAAVA 1:100
	SUUNNITTELIJA	James Roney		
	TARKASTAJA			
	PROJEKTIPÄÄLIKKÖ	Minna Turja-Mäkinen		