



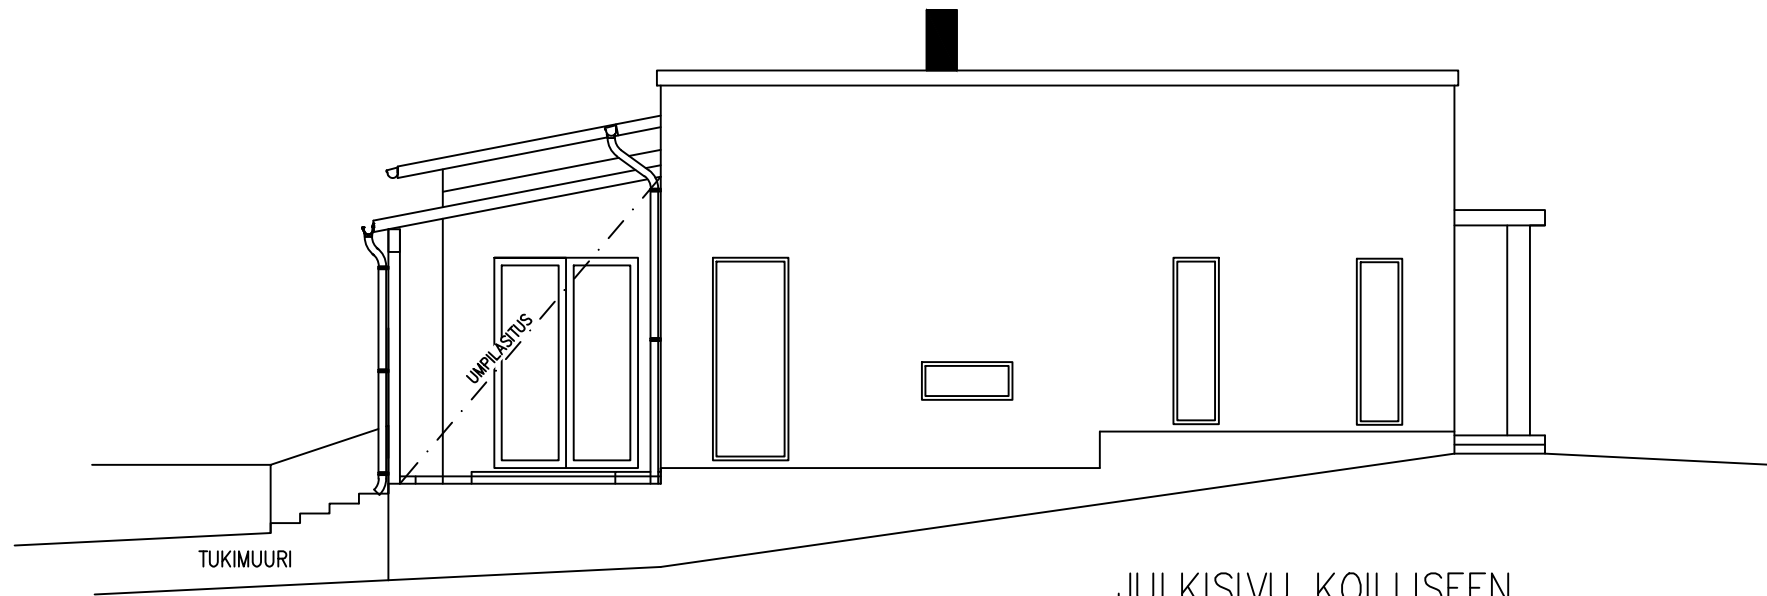


JULKISIVU KOILLISEEN

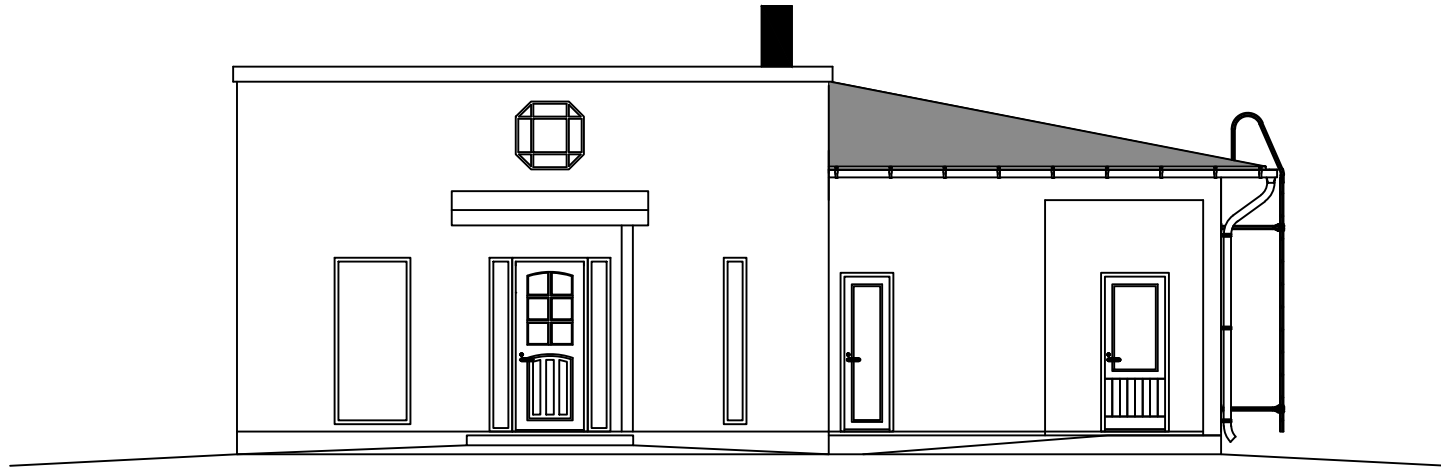


JULKISIVU LUOTEeseen

JULKISIVUMATERIAALIT

1. HUOPAKATE, GRAFIITIN HARMAA
2. OTSALAUDAT, RÄYSTÄÄNALUSLAUDAT, VALKOINEN
3. ULKOSEINÄ, RAPPAUS, VALKOINEN
4. IKKUNAT, PARVEKE- JA VARASTONOVET, GRAFIITIN HARMAA
5. PÄÄSISÄÄNKÄYNNIN OVI, TAMMI
6. SOKKELI, RAPPAUS, GRAFIITIN HARMAA
7. LUMISTEET, VESIKOURUT JA SYÖKSYTORVET, KATTOTIKKAAT, VALKOINEN
8. VALOKATE

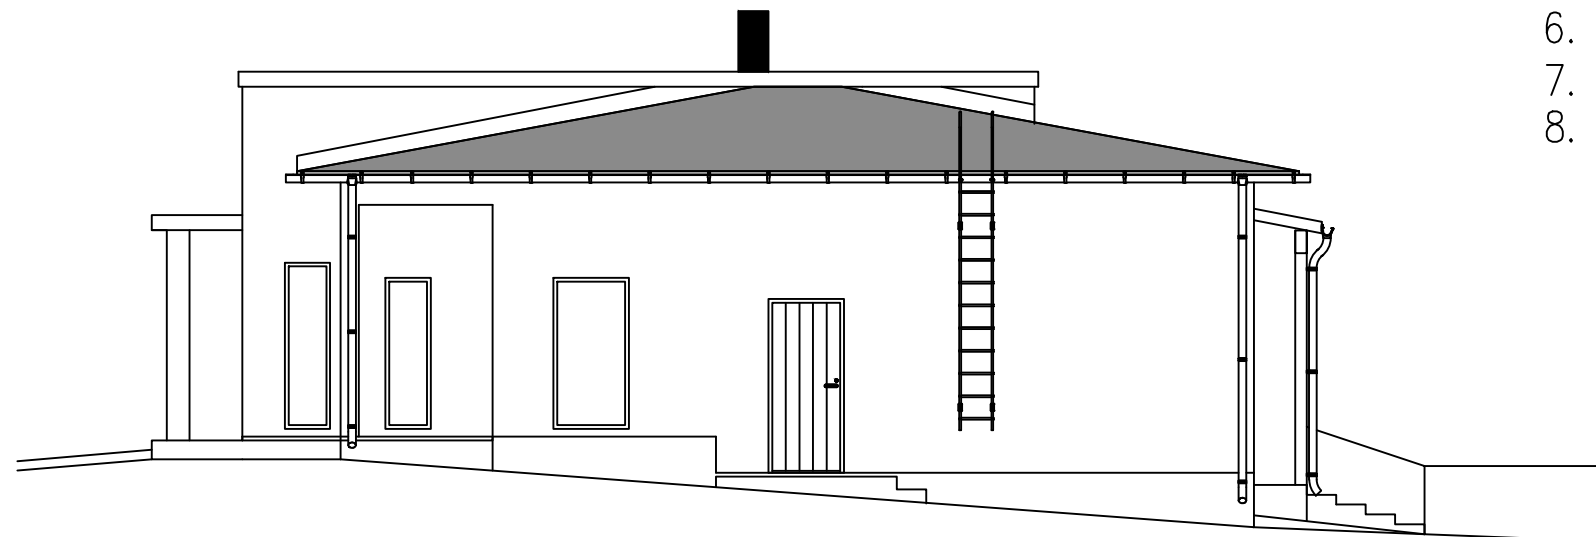

JULKISIVU LOUNAASEEN

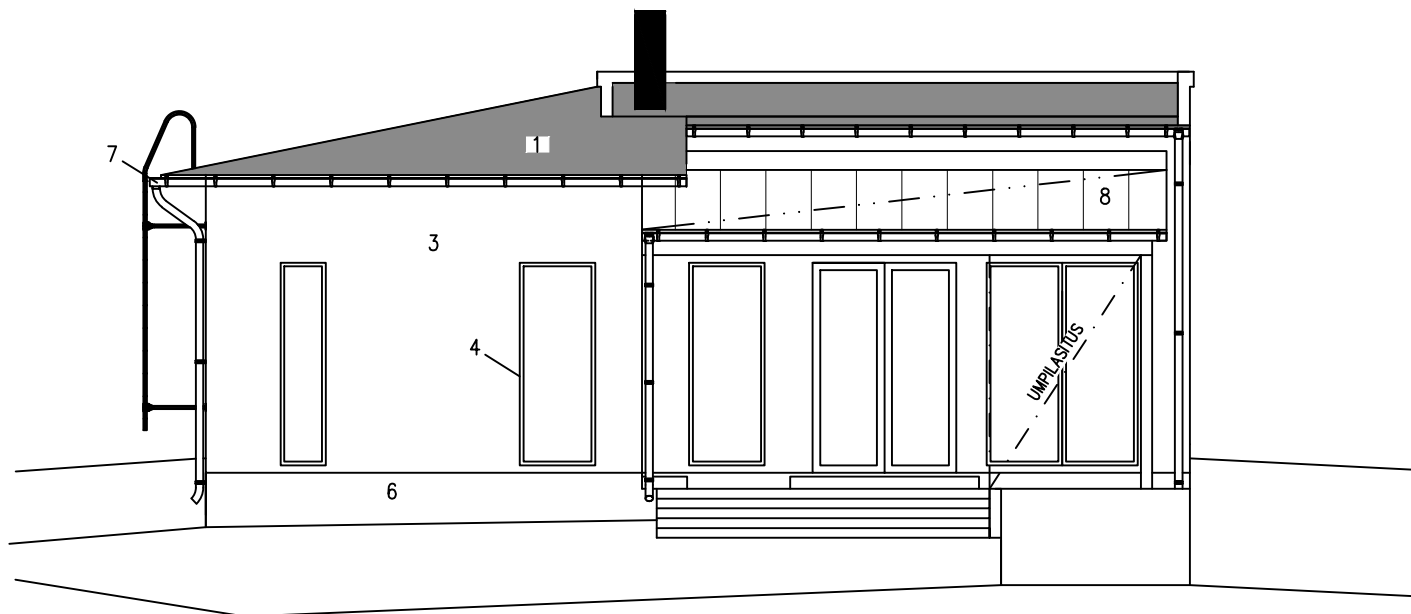

JULKISIVU KAAKKOON



HYLÄTTY 10.02.2026
491-2026-27
Mikkelin kaupungin rakennusvalvonta
LP-491-2025-01485
www.lupapiste.fi

MUUTOS	PÄIVÄMÄÄRÄ	TEKIJÄ		TEHTY MUUTOS					
Kaupunginosa		Kortteli/Tila		Tontti / Rakennusnumero		Viranomaismerkintöjä varten			
12		2		11					
Rakennustoimenpide				Piirustuslaji		Päivämäärä			
UUDISRAKENNUS				PÄÄPIIRUSTUS		16.12.2025			
Rakennuskohde				Piirustuksen sisältö		Mittakaava			
Omakotitalo				JULKISIVUT		1:100			
Kalliokatu 6									
50100 Mikkeli									
Sinsto Oy Raatihuoneenkatu 2 A 33 50100 MIKKELI etunimi.sukunimi@sinsto.fi www.sinsto.fi Sinstooy				Suunnittelija	Suunnitteluala	Projektinumero	Piirustusnumero	Muutos	
				PP	ARK		2025		
				Tarkastaja	Vastuullinen suunnittelija		Puhelinnumero	Allekirjoitus	
					Insinööri (AMK)				
									+
				Suunnittelutiedoston nimi					