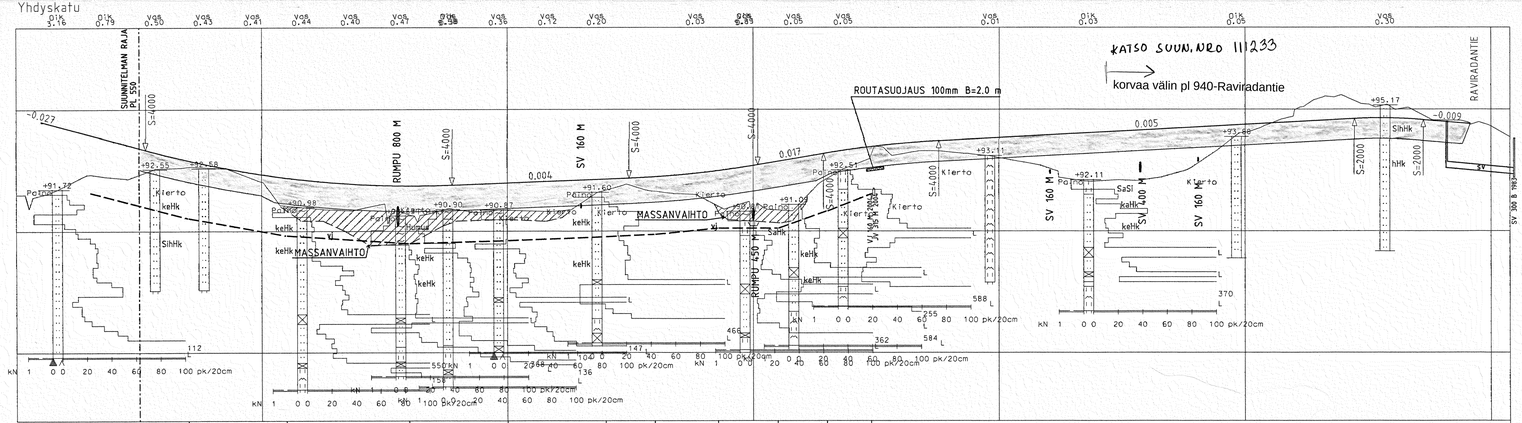
Yhdyskatu
KATSO SUUN.NRO 111233
korvaa välin pl 940-Raviradantie
ROUTASUOJAUS 100mm B=2.0 m
SUUNNITELMAN RAJA PL 550
RUMPU 800 M
SV 160 M
RUMPU 450 M
SV 160 M
SV 400 M
SV 160 M
MASSANVAIHTO
MASSANVAIHTO
RAVIRADANTIE
+95
+90
+85
-0.027
0.004
0.017
0.005
-0.009
S=4000
S=2000
Kierto
keHk
SihHk
SaSI
kaHk
hHk
Pohjamaa
Petteri
kN 1 0 0 20 40 60 80 100 pk/20cm

| | | |