

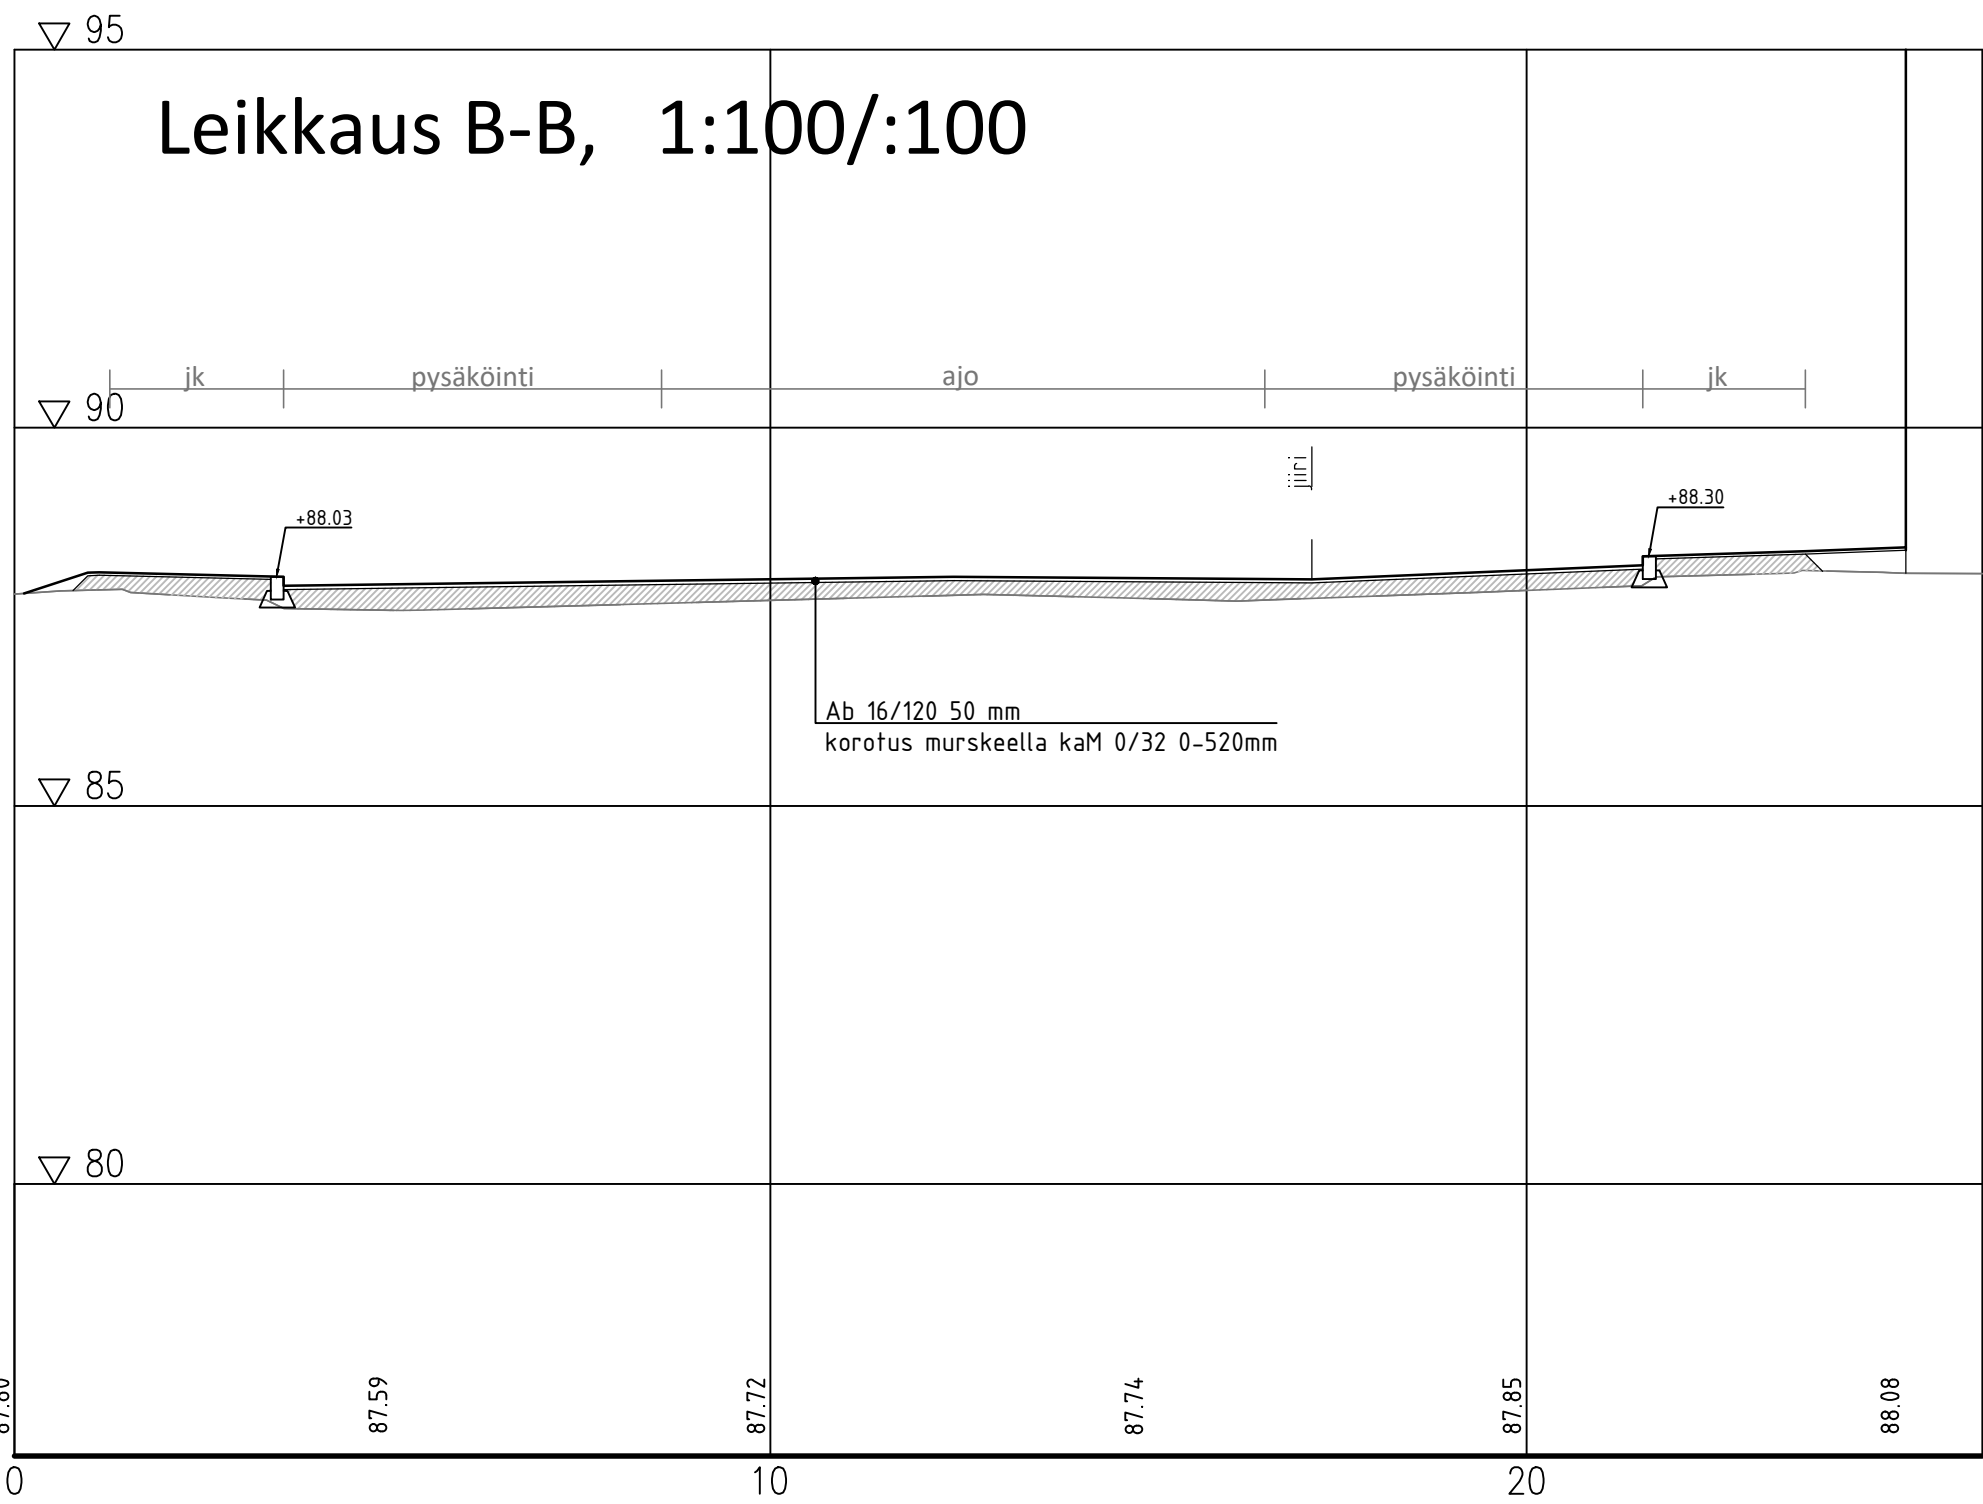


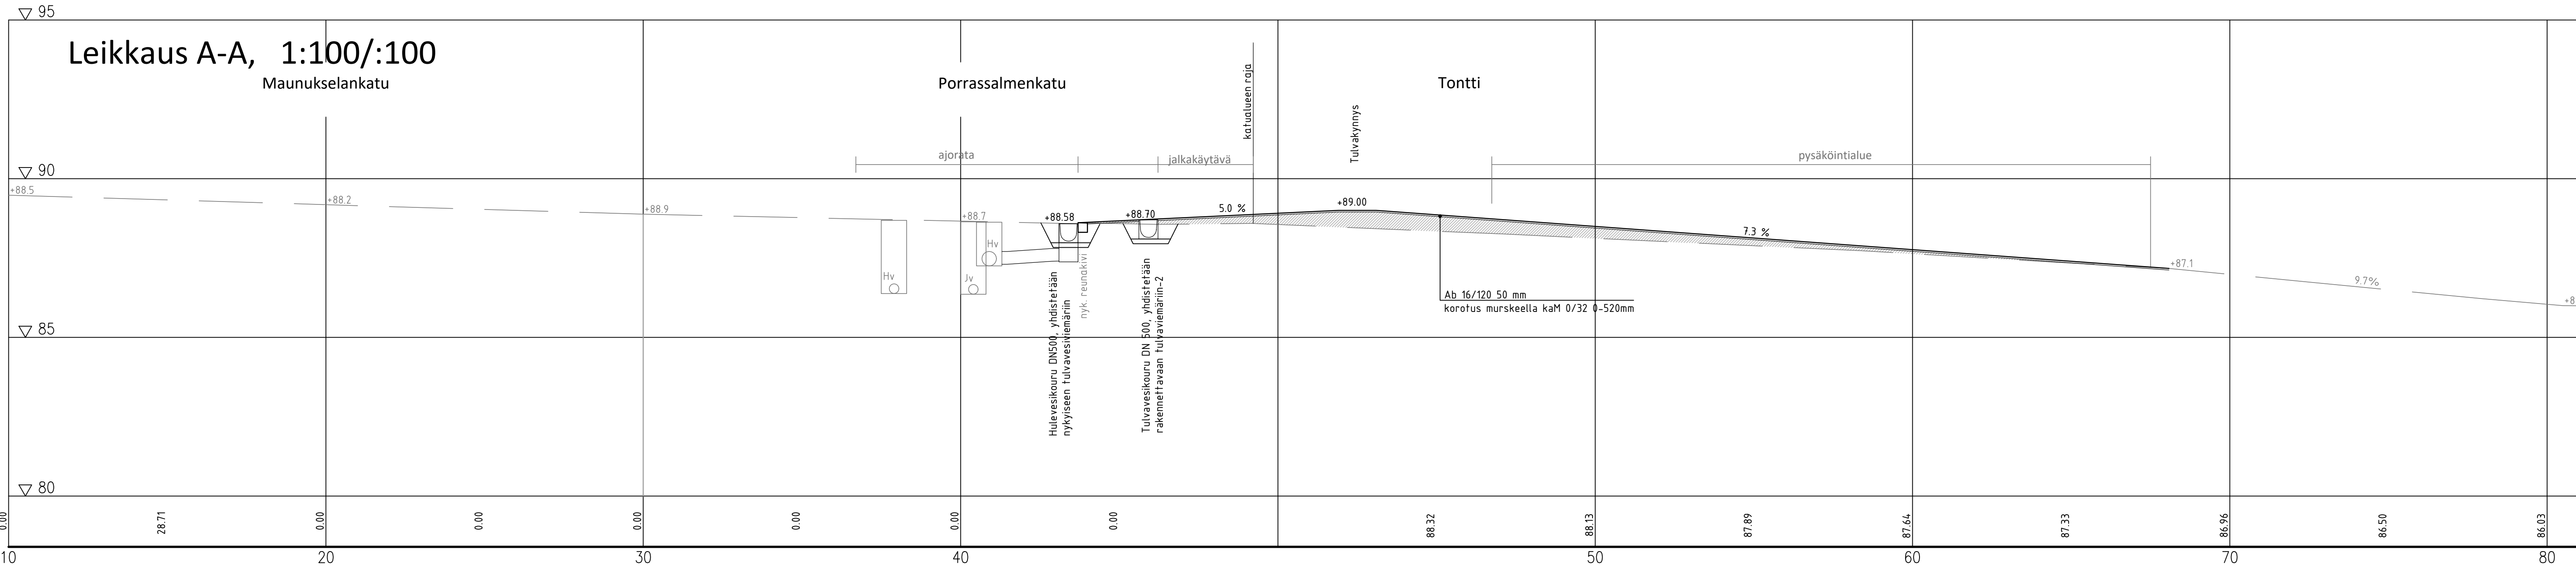

Leikkaus C-C, 1:20

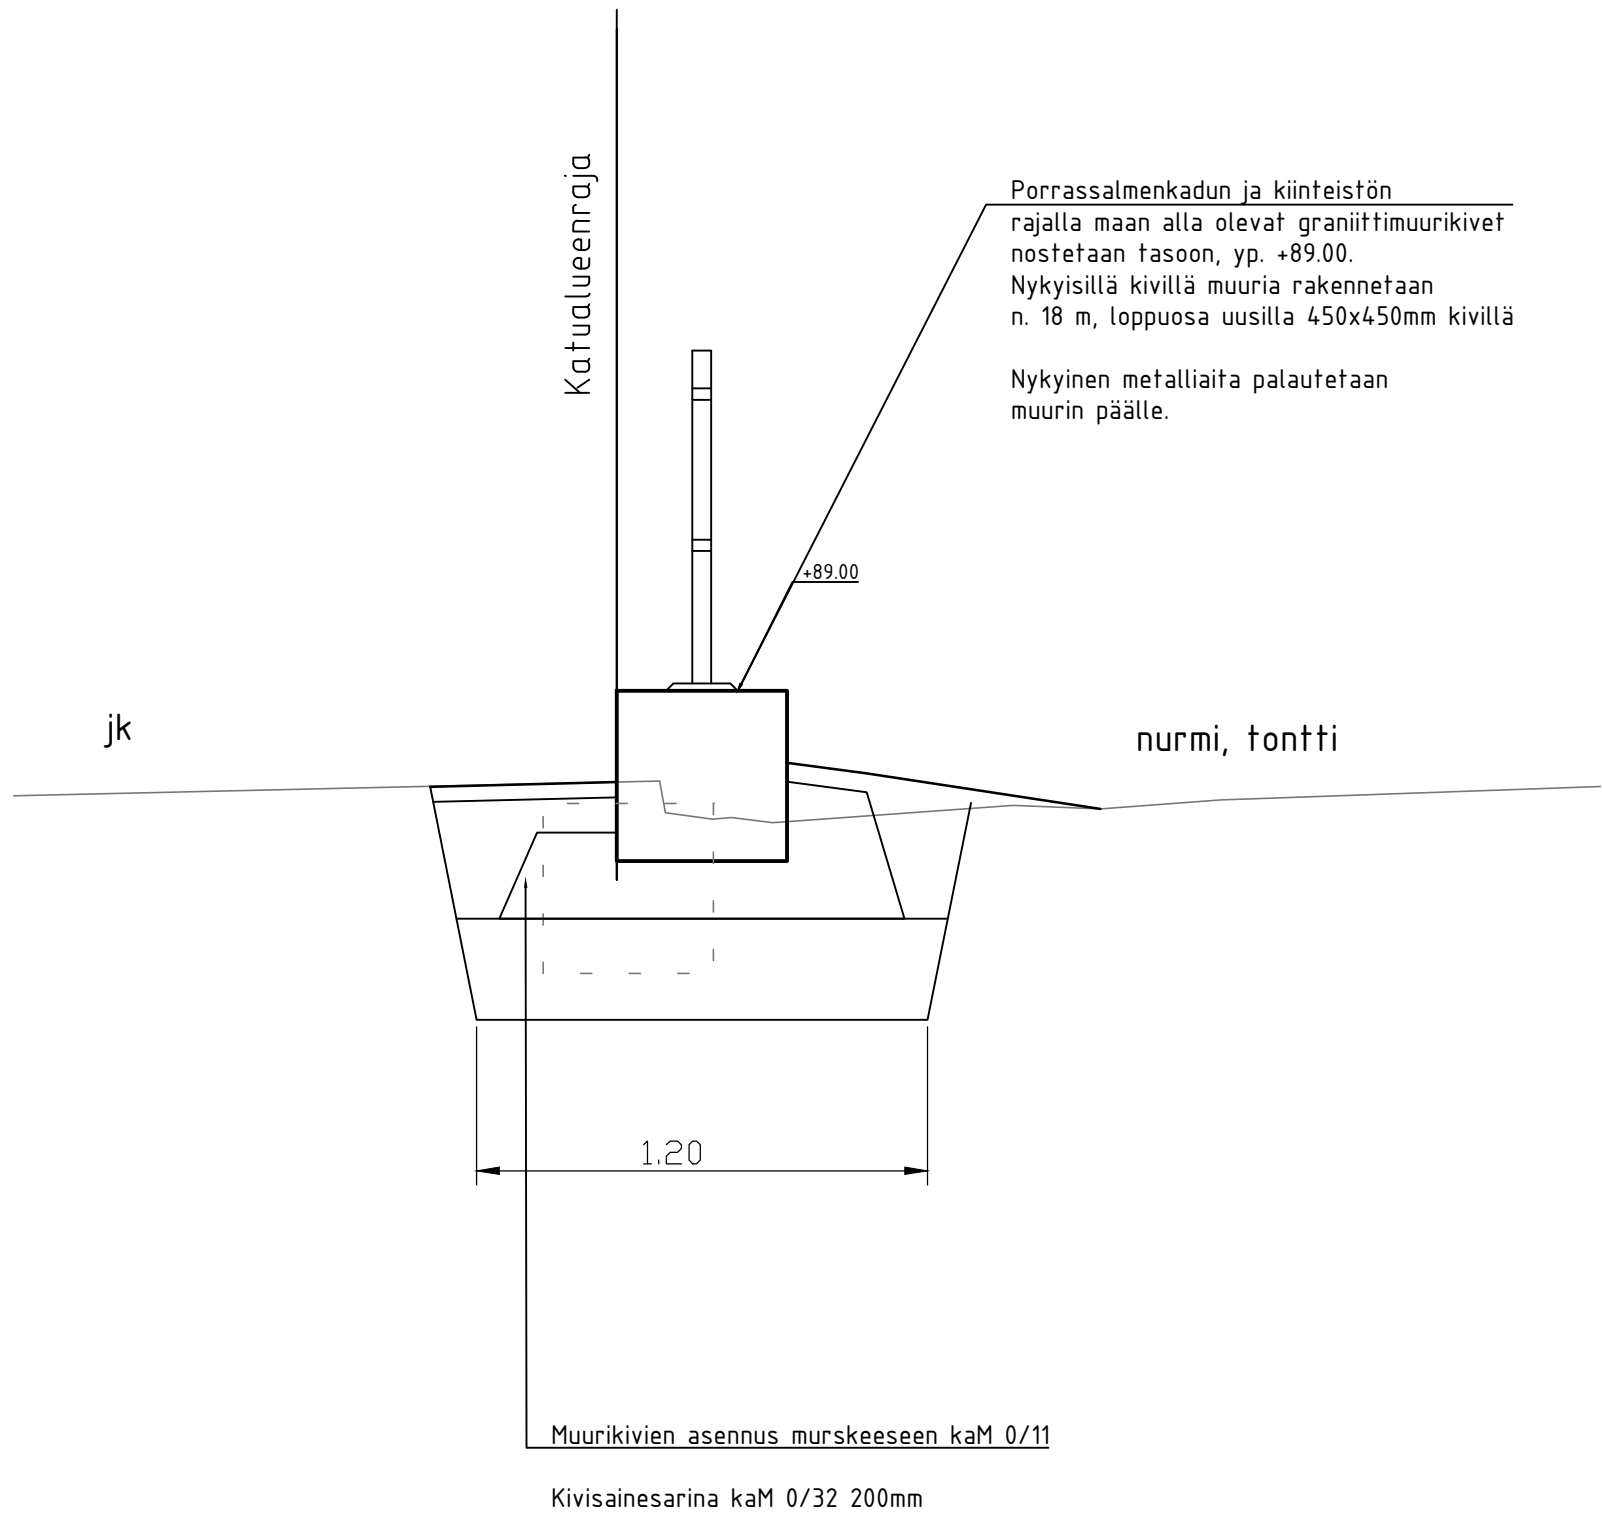

Merkki	Muutos	Pv	Suunn.	Tark.
Piir.nimi	PORRASSALMENKATU välillä Maunukselankatu-Pirttiniemenkatu			111352-10
Piir.laji	YHDYSKUNTATEKNIikka			Säilytys
Piir.sisältö	LEIKKAUSPIIRUSTUS LEIKKAUS A-A, B-B JA C-C			Suhde 1:100, 1:20
MIKKELIN KAUPUNKI ASUMISEN JA TOIMINTA- YMPÄRISTÖN PALVELUALUE KAUPUNKIYMPÄRISTÖ Maaherrankatu 9-11 50100 Mikkeli puh 015-1941			Laat.pv 19.5.2025	
Tark.			Hyv.pv	
Hyväks.			Suunn. MVal	Luov.pv
			Piir.T.	Vesilaitos hyv.

Suunn.ala TKA		Työno 1510087803	Tiedosto porrassalmenk-piirt-maunukselank
Ramboll Jääkärintie 33 50130 Mikkeli puh. 040 861 9314		Piir.numero 10	Piirustuksia Muutos
hyv. KKiv		Suunn. MVal	piir. pvm 19.5.2025