


0 0.033 0.066 0.1 km

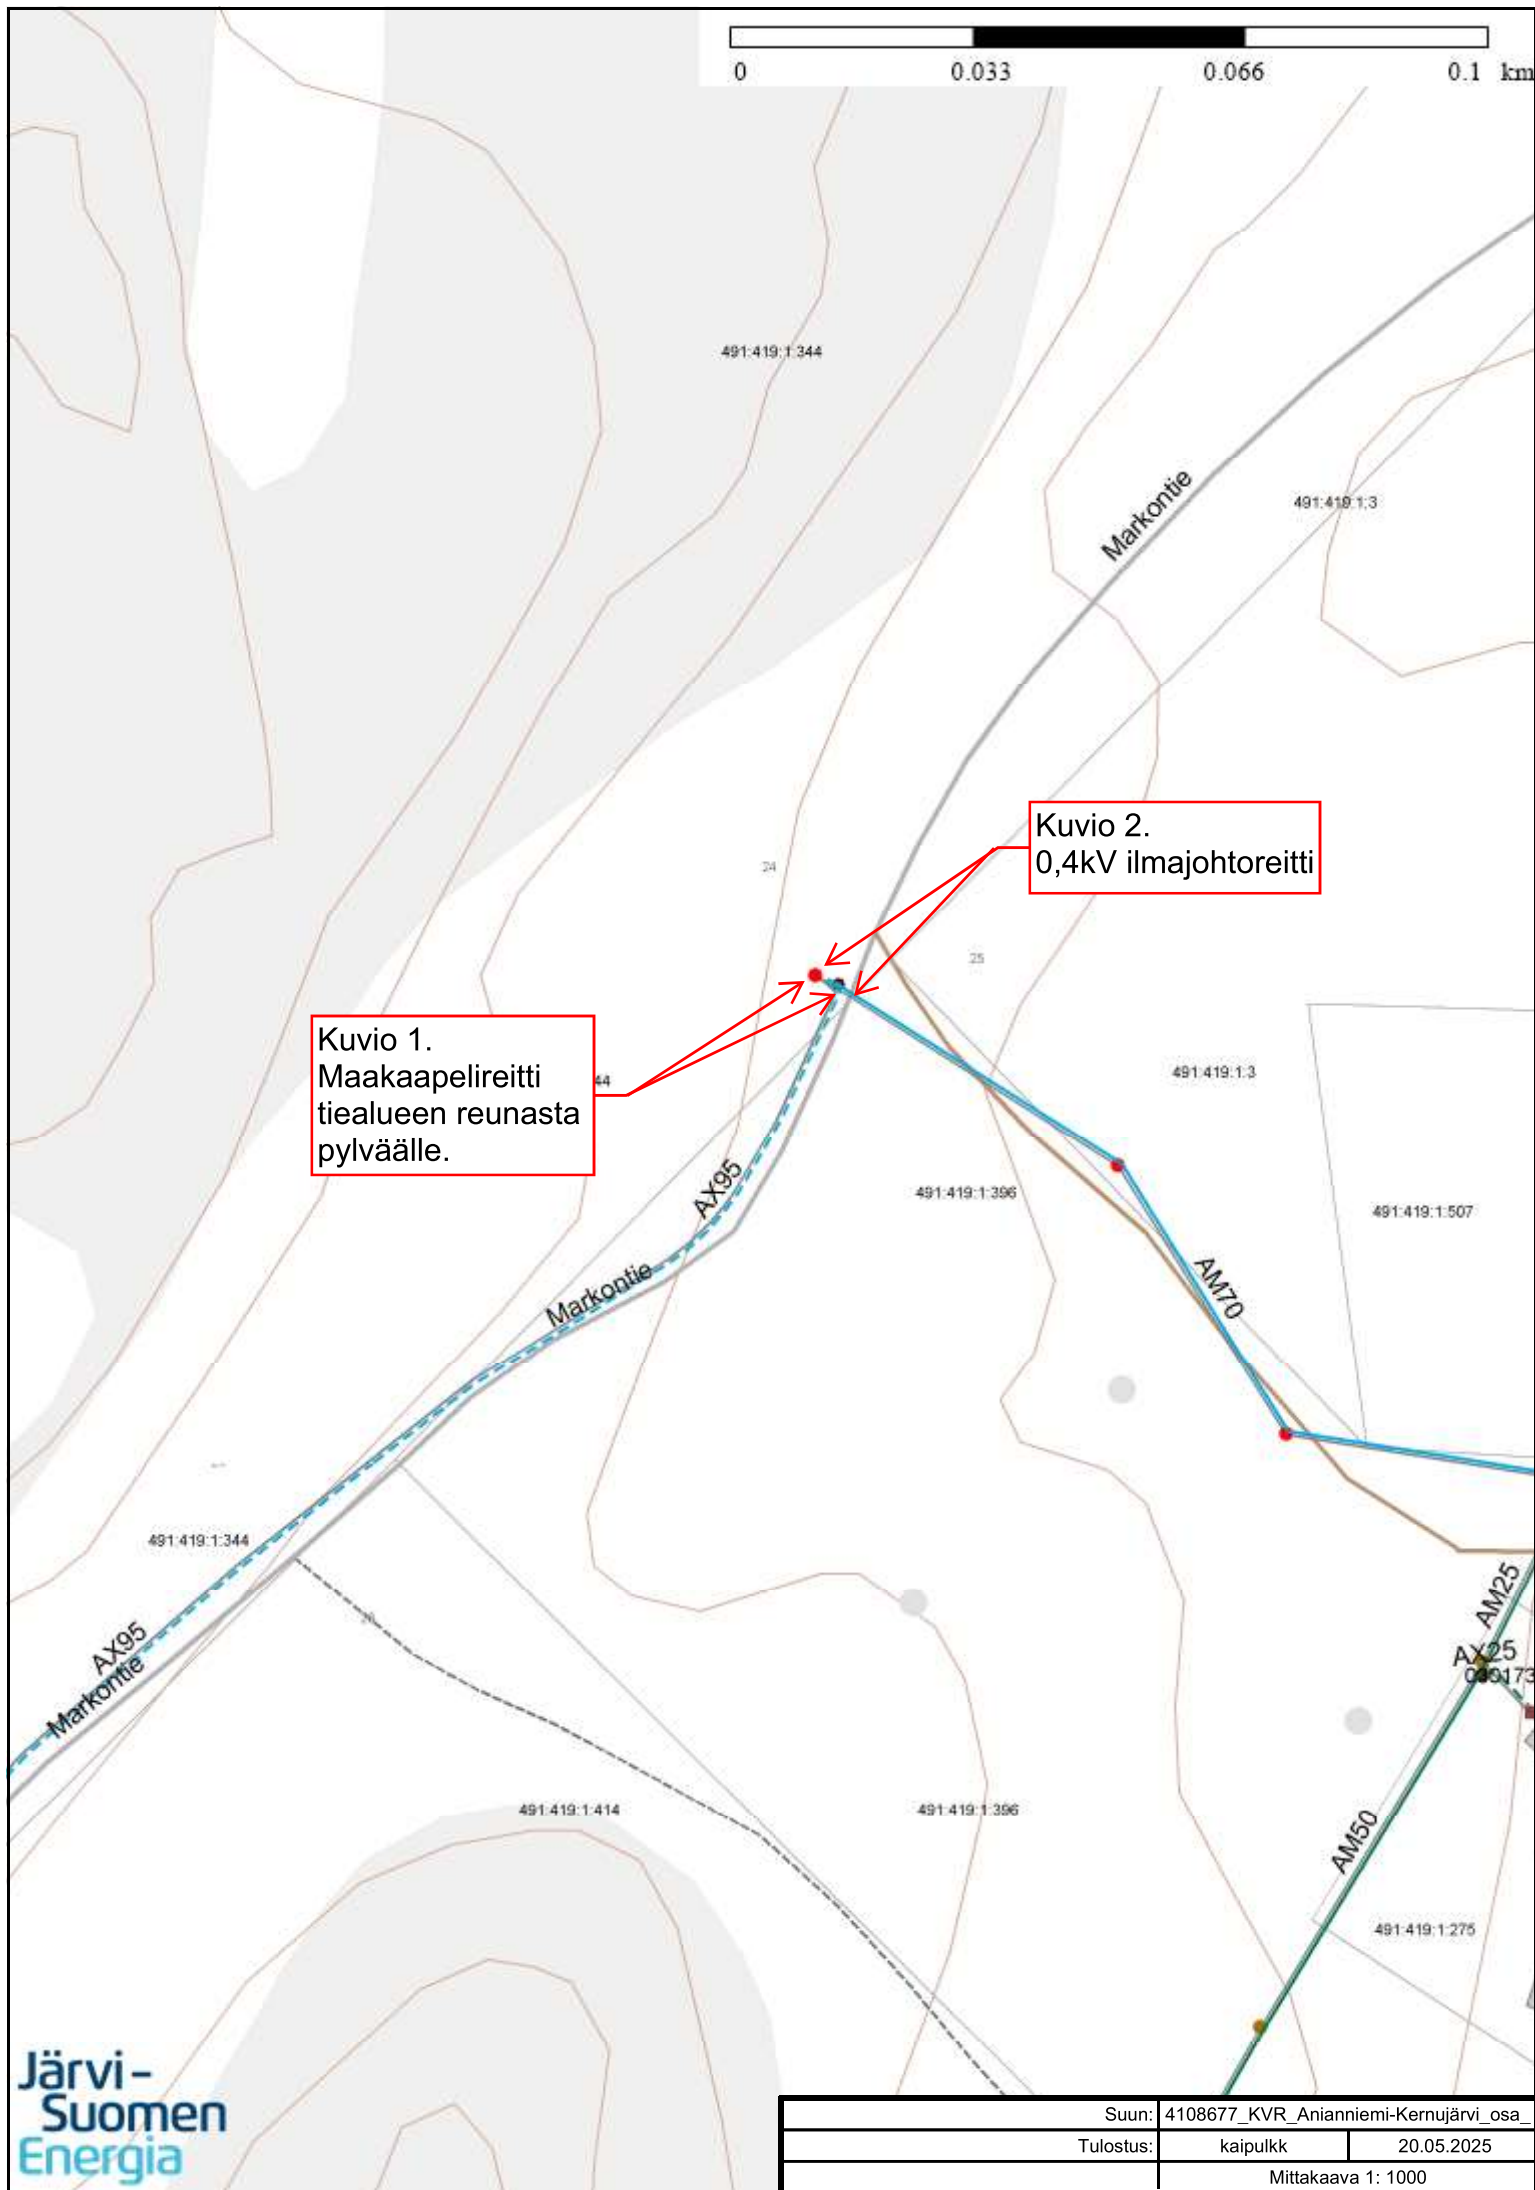

Kuvio 1.
Maakaapelireitti
tiealueen reunasta
pylväälle.

Kuvio 2.
0,4kV ilmajohtoreitti